


SUDINO BRDO

RAMO

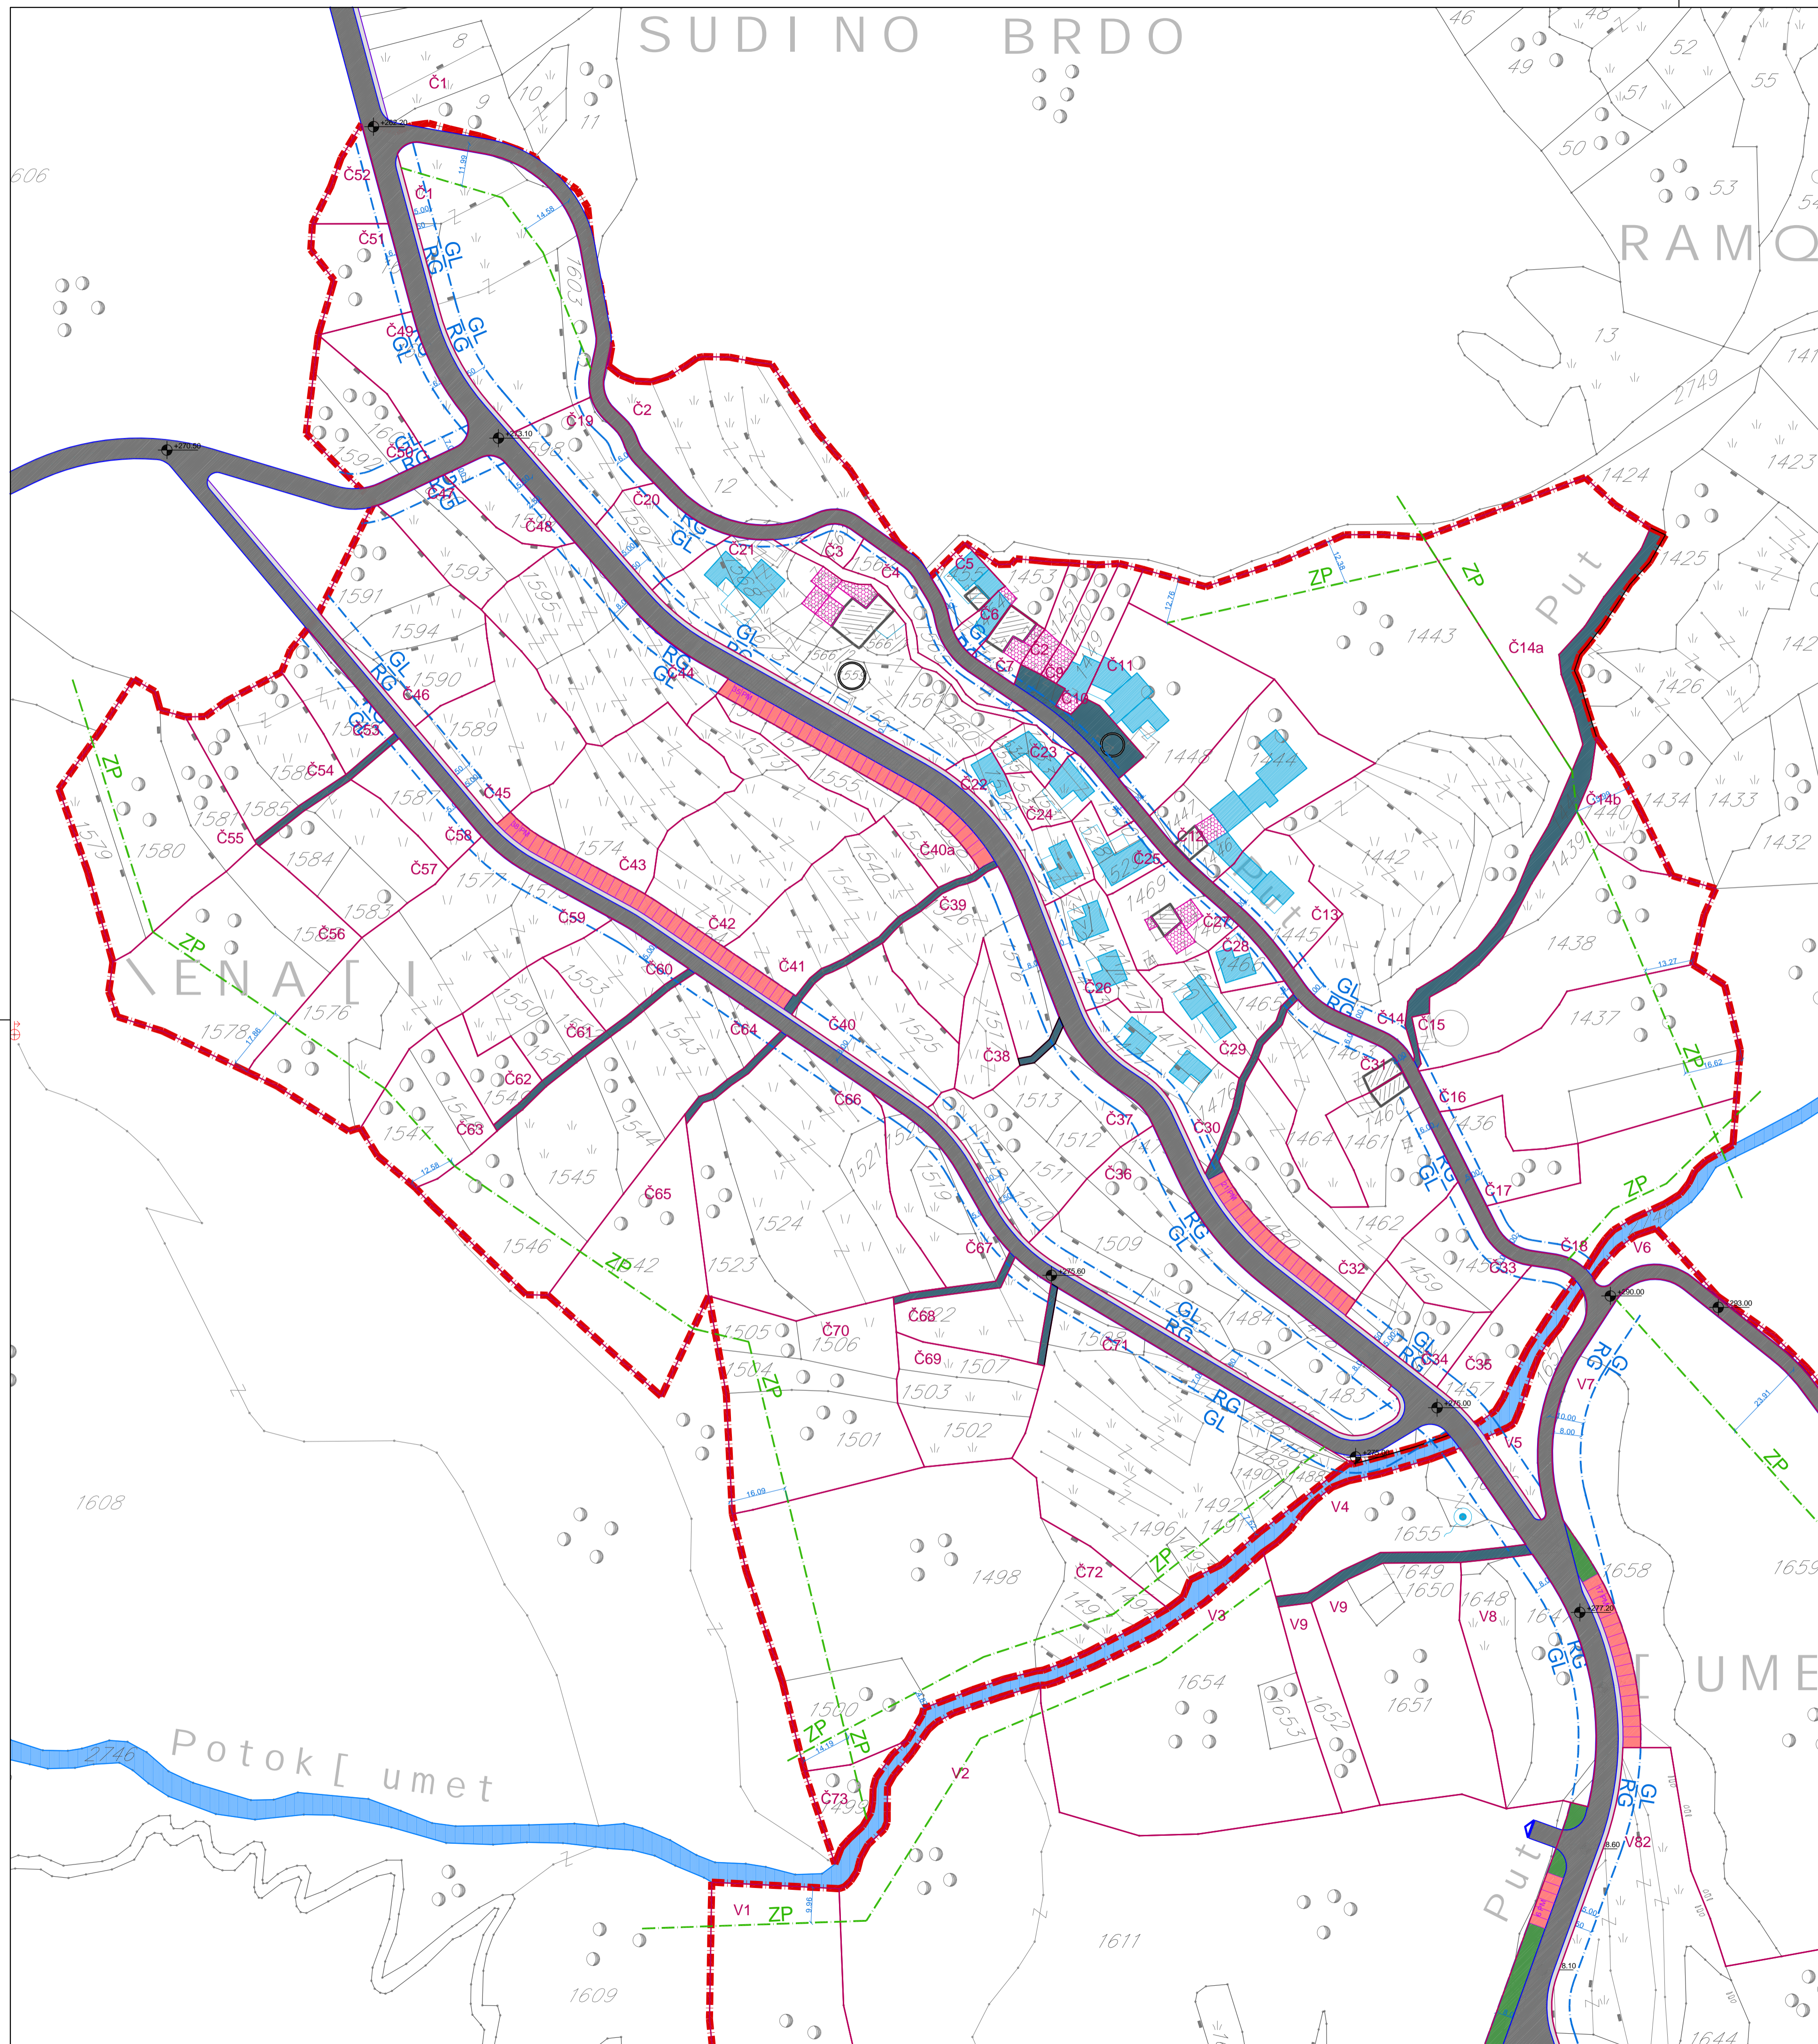

LOKALNA STUDIJA LOKACIJE – ČESMINOVO

UP	BROJ KATSTARSKE PARCELE	POVRŠINA URB. PARC. m <sup>2</sup>	POSTOJEĆA POVRŠINA POD OBJEKTOM m <sup>2</sup>	POSTOJEĆA SPRATNOST	PLANIRANA NAMJENA	PLANIRANA POVRŠINA POD OBJEKTOM m <sup>2</sup>	MAX. POVRŠINA POD OBJEKTIMA m <sup>2</sup>	STATUS OBJEKATA	BRGP m <sup>2</sup>	POST. PROSTOR + 20% OD BRGP	KZ	KI	PLANIRANA SPRATNOST	
1	1602,1603,1604	2957,13			STANOVANJE		600	NOVA OBJEKTA	1800,00	20,00	0,20	0,60	SH+1	
2	1563	127,18			ZELENILO									
3	1562,1565	413,72			ZELENILO									
4	1455	258,56			SEOSKO STANOVANJE	50,00	50,00	1 NOVI OBJEKAT	150,00	20,00	0,20	0,60	SH+1	
5	1453,1454	394,12			SEOSKO STANOVANJE	80,00	80,00	1 NOVI OBJEKAT	240,00	20,00	0,20	0,60	SH+1	
6	1452	218,62			SEOSKO STANOVANJE	45,00	45,00	1 NOVI OBJEKAT	135,00	20,00	0,20	0,60	SH+1	
7	1451	212,25			SEOSKO STANOVANJE	45,00	45,00	1 NOVI OBJEKAT	135,00	20,00	0,20	0,60	SH+1	
8	1450	194,05			SEOSKO STANOVANJE	45,00	45,00	1 NOVI OBJEKAT	135,00	20,00	0,20	0,60	SH+1	
9	1449	321,06			SEOSKO STANOVANJE	70,00	70,00	1 NOVI OBJEKAT	210,00	20,00	0,20	0,60	SH+1	
10	1448	1.556,57			SEOSKO STANOVANJE	320,00	320,00	2 NOVA OBJEKTA	960,00	20,00	0,20	0,60	SH+1	
11	1444,1446,1447,1448	1.526,11			SEOSKO STANOVANJE	310,00	310,00	2 NOVA OBJEKTA	930,00	20,00	0,20	0,60	SH+1	
12	1445	699,19			SEOSKO STANOVANJE	140,00	140,00	1 NOVI OBJEKAT	420,00	20,00	0,20	0,60	SH+1	
13	1442,1443	8.236,29			TURIZAM	1.647,25	1.647,25	13 NOVIH OBJEKATA	4.950,00	20,00	0,20	0,60	SH+1	
14a	1443	2.232,59			ZELENILO									
14b	1440	436,93			ZELENILO									
15	1438,1439	2.586,43			TURIZAM	520,00	520,00	4 NOVA OBJEKTA	1.560,00	20,00	0,20	0,60	SH+1	
16	1435,1437	2.789,02			TURIZAM	560,00	560,00	4 NOVA OBJEKTA	1.680,00	20,00	0,20	0,60	SH+1	
17	1436	611,23			TURIZAM	120,00	120,00	1 NOVI OBJEKAT	360,00	20,00	0,20	0,60	SH+1	
18	1435	1.408,09			TURIZAM	280,00	280,00	2 NOVA OBJEKTA	840,00	20,00	0,20	0,60	SH+1	
19	1598	654,60			SEOSKO STANOVANJE	130,00	130,00	1 NOVI OBJEKAT	390,00	20,00	0,20	0,60	SH+1	
20	1596,1597	569,69			SEOSKO STANOVANJE	110,00	110,00	1 NOVI OBJEKAT	330,00	20,00	0,20	0,60	SH+1	
21	1566/3,1568,1566/2,1568/1,1559,1567,1561	2.737,86	295,00	Ph2	SEOSKO STANOVANJE	245,00	540,00	2 NOVA OBJEKTA + POSTOJEĆI OBJEKAT	1.620,00	20,00	0,20	0,60	SH+1	
22	1536	562,67			SEOSKO STANOVANJE	120,00	120,00	2 NOVA OBJEKTA	360,00	20,00	0,20	0,60	SH+1	
23	1533,1534,1535	231,26			SEOSKO STANOVANJE	50,00	50,00	1 NOVI OBJEKAT	150,00	20,00	0,20	0,60	SH+1	
24	1530,1531,1532	413,53			SEOSKO STANOVANJE	80,00	80,00	1 NOVI OBJEKAT	240,00	20,00	0,20	0,60	SH+1	
25	1528,1529,1529/1530	343,86			SEOSKO STANOVANJE	70,00	70,00	1 NOVI OBJEKAT	210,00	20,00	0,20	0,60	SH+1	
26	1471,1472,1473,1474	641,59			SEOSKO STANOVANJE	130,00	130,00	1 NOVA OBJEKTA	390,00	20,00	0,20	0,60	SH+1	
27	1468,1469	665,74	80,00	SH+1	SEOSKO STANOVANJE	60,00	140,00	1 NOVI OBJEKAT + POSTOJEĆI OBJEKAT	420,00	20,00	0,20	0,60	SH+1	
28	1466	233,03			SEOSKO STANOVANJE	60,00	60,00	1 NOVI OBJEKAT	180,00	20,00	0,30	0,60	SH+1	
29	1465,1467,1470	700,84			SEOSKO STANOVANJE	140,00	140,00	2 NOVA OBJEKTA	420,00	20,00	0,20	0,60	SH+1	
30	1475,1476,1477	815,86			SEOSKO STANOVANJE	160,00	160,00	2 NOVA OBJEKTA	480,00	20,00	0,20	0,60	SH+1	
31	1463,1464	1.086,61			TURIZAM	220,00	220,00	2 NOVA OBJEKTA	660,00	20,00	0,20	0,60	SH+1	
32	1461,1461,1462	2.215,74			TURIZAM	440,00	440,00	4 NOVA OBJEKTA	1.320,00	20,00	0,20	0,60	SH+1	
33	1458,1459	770,14			TURIZAM	150,00	150,00	1 NOVI OBJEKAT	450,00	20,00	0,20	0,60	SH+1	
34	DO 1478,1482,1483	642,42			TURIZAM	130,00	130,00	1 NOVI OBJEKAT	390,00	20,00	0,20	0,60	SH+1	
35	1457	677,16			ZELENILO									
36	1478,1509,1484,1483,1485,1486,1510	3.071,94			TURIZAM	620,00	620,00	4 NOVA OBJEKTA	1.860,00	20,00	0,20	0,60	SH+1	
37	1513,1512,1511,1518,1510	1.737,79			TURIZAM	360,00	360,00	3 NOVA OBJEKTA	1.080,00	20,00	0,20	0,60	SH+1	
38	1517	455,07			TURIZAM	90,00	90,00	1 NOVI OBJEKAT	270,00	20,00	0,20	0,60	SH+1	
39	1516,1526	1.369,79			TURIZAM	280,00	280,00	2 NOVA OBJEKTA	840,00	20,00	0,20	0,60	SH+1	
40	1525	1.067,98			STANOVANJE	220,00	220,00	2 NOVA OBJEKTA	660,00	20,00	0,20	0,60	SH+1	
40a	1571,1572,1555,1539	685,41			ZELENILO									
41	1540,1541	1.363,30			STANOVANJE	272,00	272,00	2 NOVA OBJEKTA	816,00	20,00	0,20	0,60	SH+1	
42	1573,1564	2.041,75			STANOVANJE	426,00	426,00	3 NOVA OBJEKTA	1.278,00	20,00	0,20	0,60	SH+1	
43	1574	1.666,74			STANOVANJE	330,00	330,00	2 NOVA OBJEKTA	990,00	20,00	0,20	0,60	SH+1	
44	1595,1596	1.909,14			STANOVANJE	380,00	380,00	2 NOVA OBJEKTA	1.140,00	20,00	0,20	0,60	SH+1	
45	1589	1.278,75			STANOVANJE	255,00	255,00	2 NOVA OBJEKTA	765,00	20,00	0,20	0,60	SH+1	
46	1590,1591,1594	1.664,95			STANOVANJE	332,00	332,00	2 NOVA OBJEKTA	996,00	20,00	0,20	0,60	SH+1	
47	1593,1600	790,94			STANOVANJE	160,00	160,00	1 NOVI OBJEKAT	480,00	20,00	0,20	0,60	SH+1	
48	1599	437,55			STANOVANJE	87,00	87,00	1 NOVI OBJEKAT	261,00	20,00	0,20	0,60	SH+1	
49	1602	727,13			STANOVANJE	150,00	150,00	1 NOVI OBJEKAT	450,00	20,00	0,20	0,60	SH+1	
50	1592,1601	796,65			STANOVANJE	150,00	150,00	1 NOVI OBJEKAT	450,00	20,00	0,20	0,60	SH+1	
51	1604	626,92			STANOVANJE	125,00	125,00	1 NOVI OBJEKAT	375,00	20,00	0,20	0,60	SH+1	
52	1602	311,61			ZELENILO									
53	1588	548,92			STANOVANJE	110,00	110,00	1 NOVI OBJEKAT	330,00	20,00	0,20	0,60	SH+1	
54	1585,1586	1.111,96			STANOVANJE	220,00	220,00	2 NOVA OBJEKTA	660,00	20,00	0,20	0,60	SH+1	
55	1579,1580,1581	2.388,09			STANOVANJE	480,00	480,00	4 NOVA OBJEKTA	1.440,00	20,00	0,20	0,20	0,60	SH+1
56	1578,1582	2.472,24			STANOVANJE	490,00	490,00	4 NOVA OBJEKTA	1.470,00	20,00	0,20	0,60	SH+1	
57	1583,1584,1585,1586	1.225,88			STANOVANJE	245,00	245,00	2 NOVA OBJEKTA	735,00	20,00	0,20	0,60	SH+1	
58	1587	531,18			STANOVANJE	110,00	110,00	1 NOVI OBJEKAT	330,00	20,00	0,20	0,60	SH+1	
59	1575,1576,1577	3.202,29			STANOVANJE	640,00	640,00	4 NOVA OBJEKTA	1.920,00	20,00	0,20	0,60	SH+1	
60	1553	638,32			STANOVANJE	127,00	127,00	1 NOVI OBJEKAT	381,00	20,00	0,20	0,60	SH+1	
61	1550,1551,1552	724,16			STANOVANJE	150,00	150,00	1 NOVI OBJEKAT	450,00	20,00	0,20	0,60	SH+1	
62	1549	396,04			STANOVANJE	80,00	80,00	1 NOVI OBJEKAT	240,00	20,00	0,20	0,60	SH+1	
63	1548,1547	955,45			STANOVANJE	190,00	190,00	2 NOVA OBJEKTA	570,00	20,00	0,20	0,60	SH+1	
64	1543,1544,1545,1546	3.570,98			TURIZAM	720,00	720,00	6 NOVIH OBJEKATA	2.160,00	20,00	0,20	0,60	SH+1	
65	1542	1.810,07			TURIZAM	360,00	360,00	3 NOVA OBJEKTA	1.080,00	20,00	0,20	0,60	SH+1	
66	1521,1523,1524	3.780,03			TURIZAM	750,00	750,00	6 NOVIH OBJEKATA	2.250,00	20,00	0,20	0,60	SH+1	
67	1519,1520	934,91			TURIZAM	220,00	220,00	2 NOVA OBJEKTA	660,00	20,00	0,25	0,60	SH+1	
68	1522	738,18			TURIZAM	140,00	140,00	1 NOVI OBJEKAT	420,00	20,00	0,20	0,60	SH+1	
69	1502,1503,1507	1.133,37			TURIZAM	280,00	280,00	2 NOVA OBJEKTA	840,00	20,00	0,20	0,60	SH+1	
70	1501,1504,1505,1508	2.622,93			TURIZAM	520,00	520,00	4 NOVA OBJEKTA	1.575,00	20,00	0,20	0,60	SH+1	
71	1497,1496,1493,1491,1492,1490,1508	4.314,71			TURIZAM	860,00	860,00	6 NOVIH OBJEKATA	2.580,00	20,00	0,20	0,60	SH+1	
72	1497,1498,1500	6.247,00			TURIZAM	1.875,00	1.875,00	11 NOVIH OBJEKATA	5.625,00	20,00	0,30	0,90	SH+1	
73	1499	365,90			ZELENILO									
UKUPNO:		105.101,66	#VALUE!			19.898,25	20.273,25		58.518,00					

- GRANICA STUDIJA LOKACIJE
- GRANICA URBANISTIČKE PARCELE
- BROJ URBANISTIČKE PARCELE
- REGULACIONA LINIJA GRAĐEVINSKA LINIJA
- ZELENI POJAS

**DELPROJEKT**  
d.o.o. BUDVA

INVESTITOR  
**OPŠTINA BUDVA**  
Opštinska agencija za planiranje prostora

ODRAVIAČ  
**DEL PROJEKT**  
d.o.o. Budva

**LOKALNA STUDIJA LOKACIJE**  
**ČESMINOVO**

PLANIRANO STANJE

CRTEŽ  
**PARCELACIJA I REGULACIJA**

RAZMJERA  
**1:1000**

LIST BR.  
**13**

DATUM  
**03. 2009**