



VOJNICI

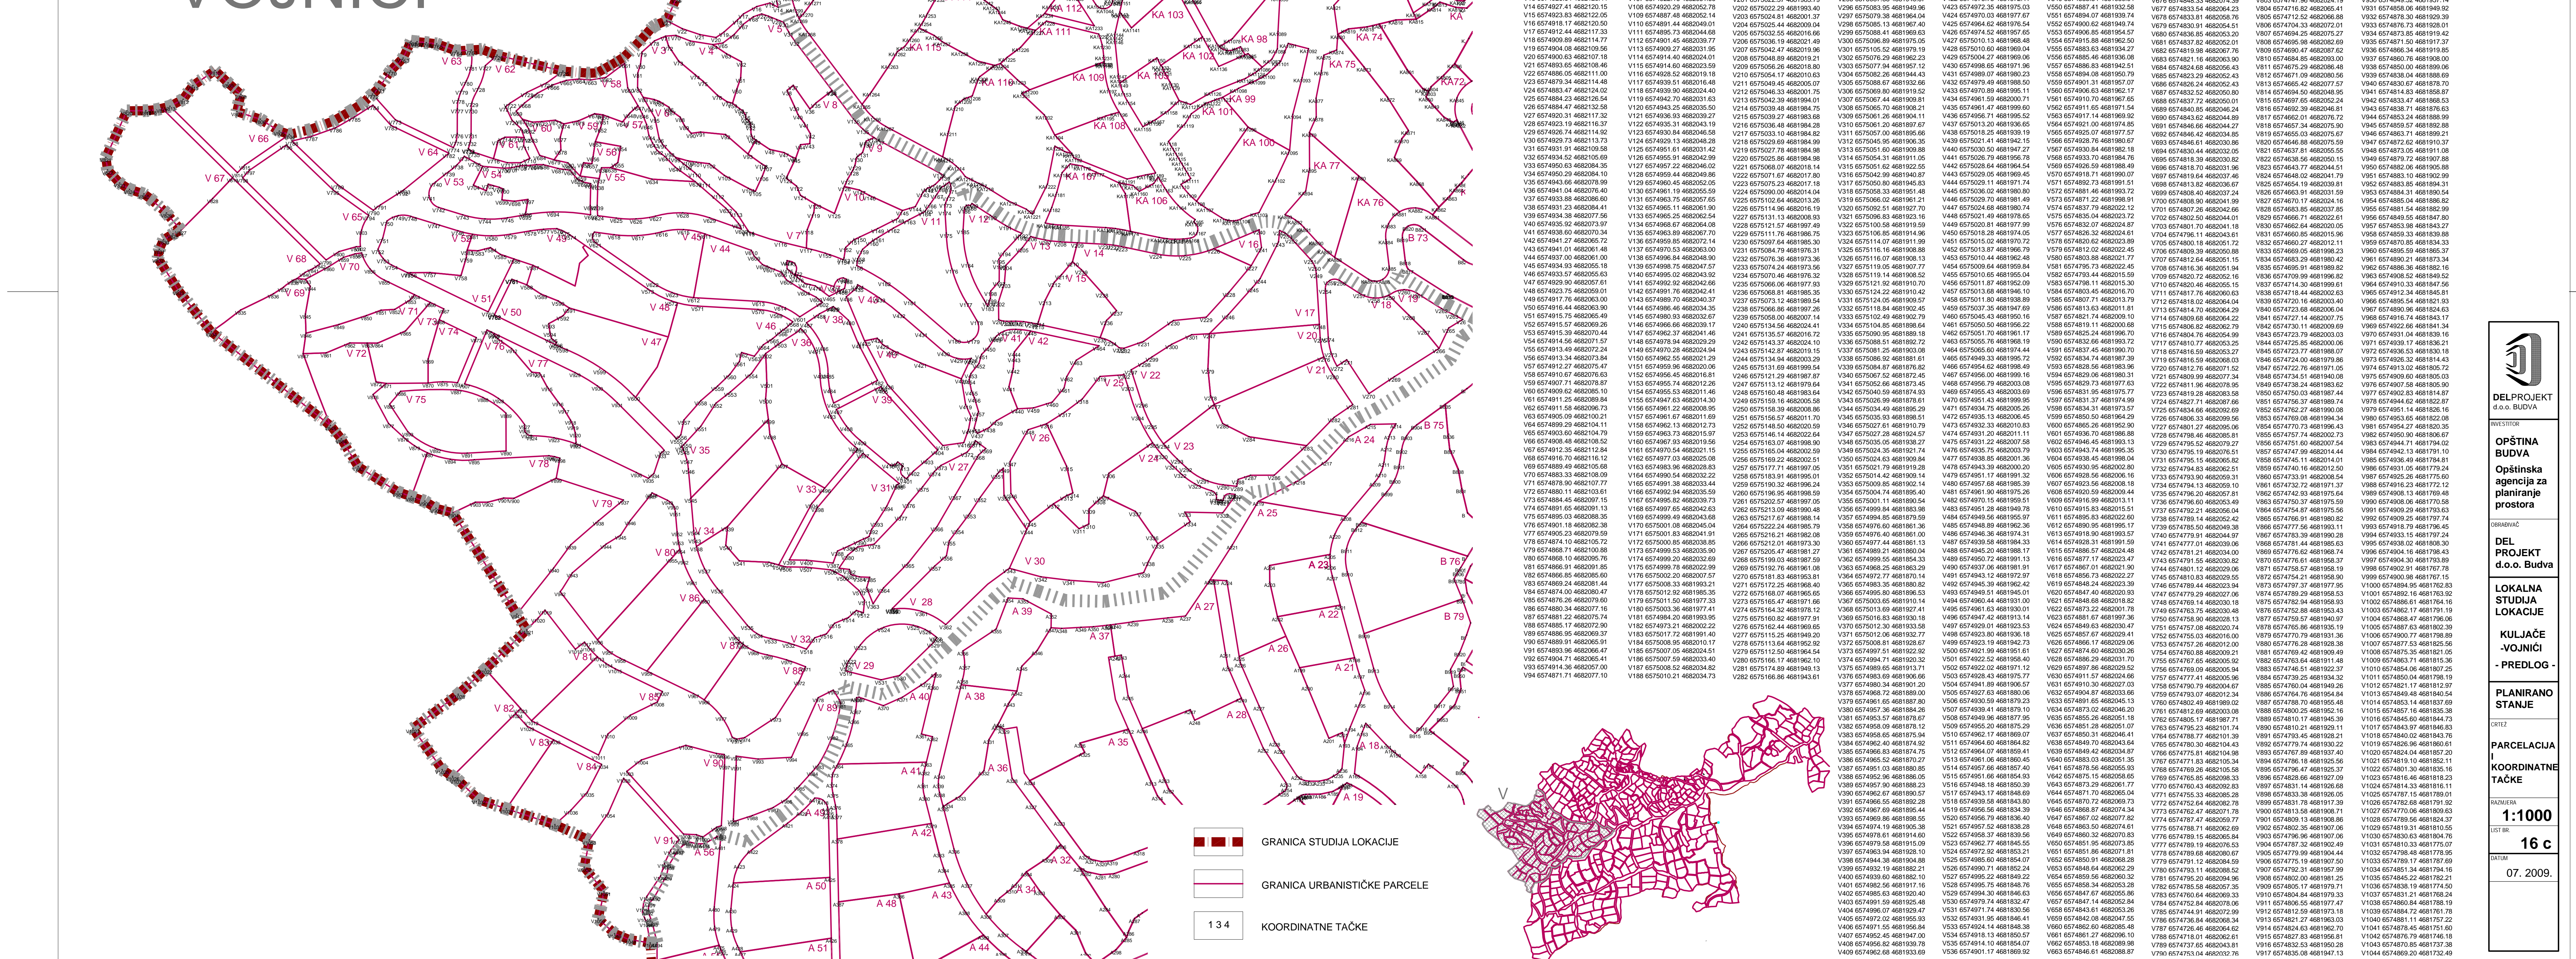

-  GRANICA STUDIJA LOKACIJE
-  GRANICA URBANISTIČKE PARCELE
-  1 3 4 KOORDINATNE TAČKE

DELPROJEKT
d.o.o. BUDAVA

INVESTITOR
OPŠTINA BUDAVA
agencijska
agencija za
planiranje
prostora

ODRAĐIVAČ
DEL PROJEKT
d.o.o. Buduva

LOKALNA
STUDIJA
LOKACIJE

KULJAJAČE
-VOJNICI-
- PREDLOG -

PLANIRANO
STANJE

CRTEŽ
PARCELACIJA
KOORDINATNE
TAČKE

RAZMJERA
1:1000

DATUM
07. 2009.