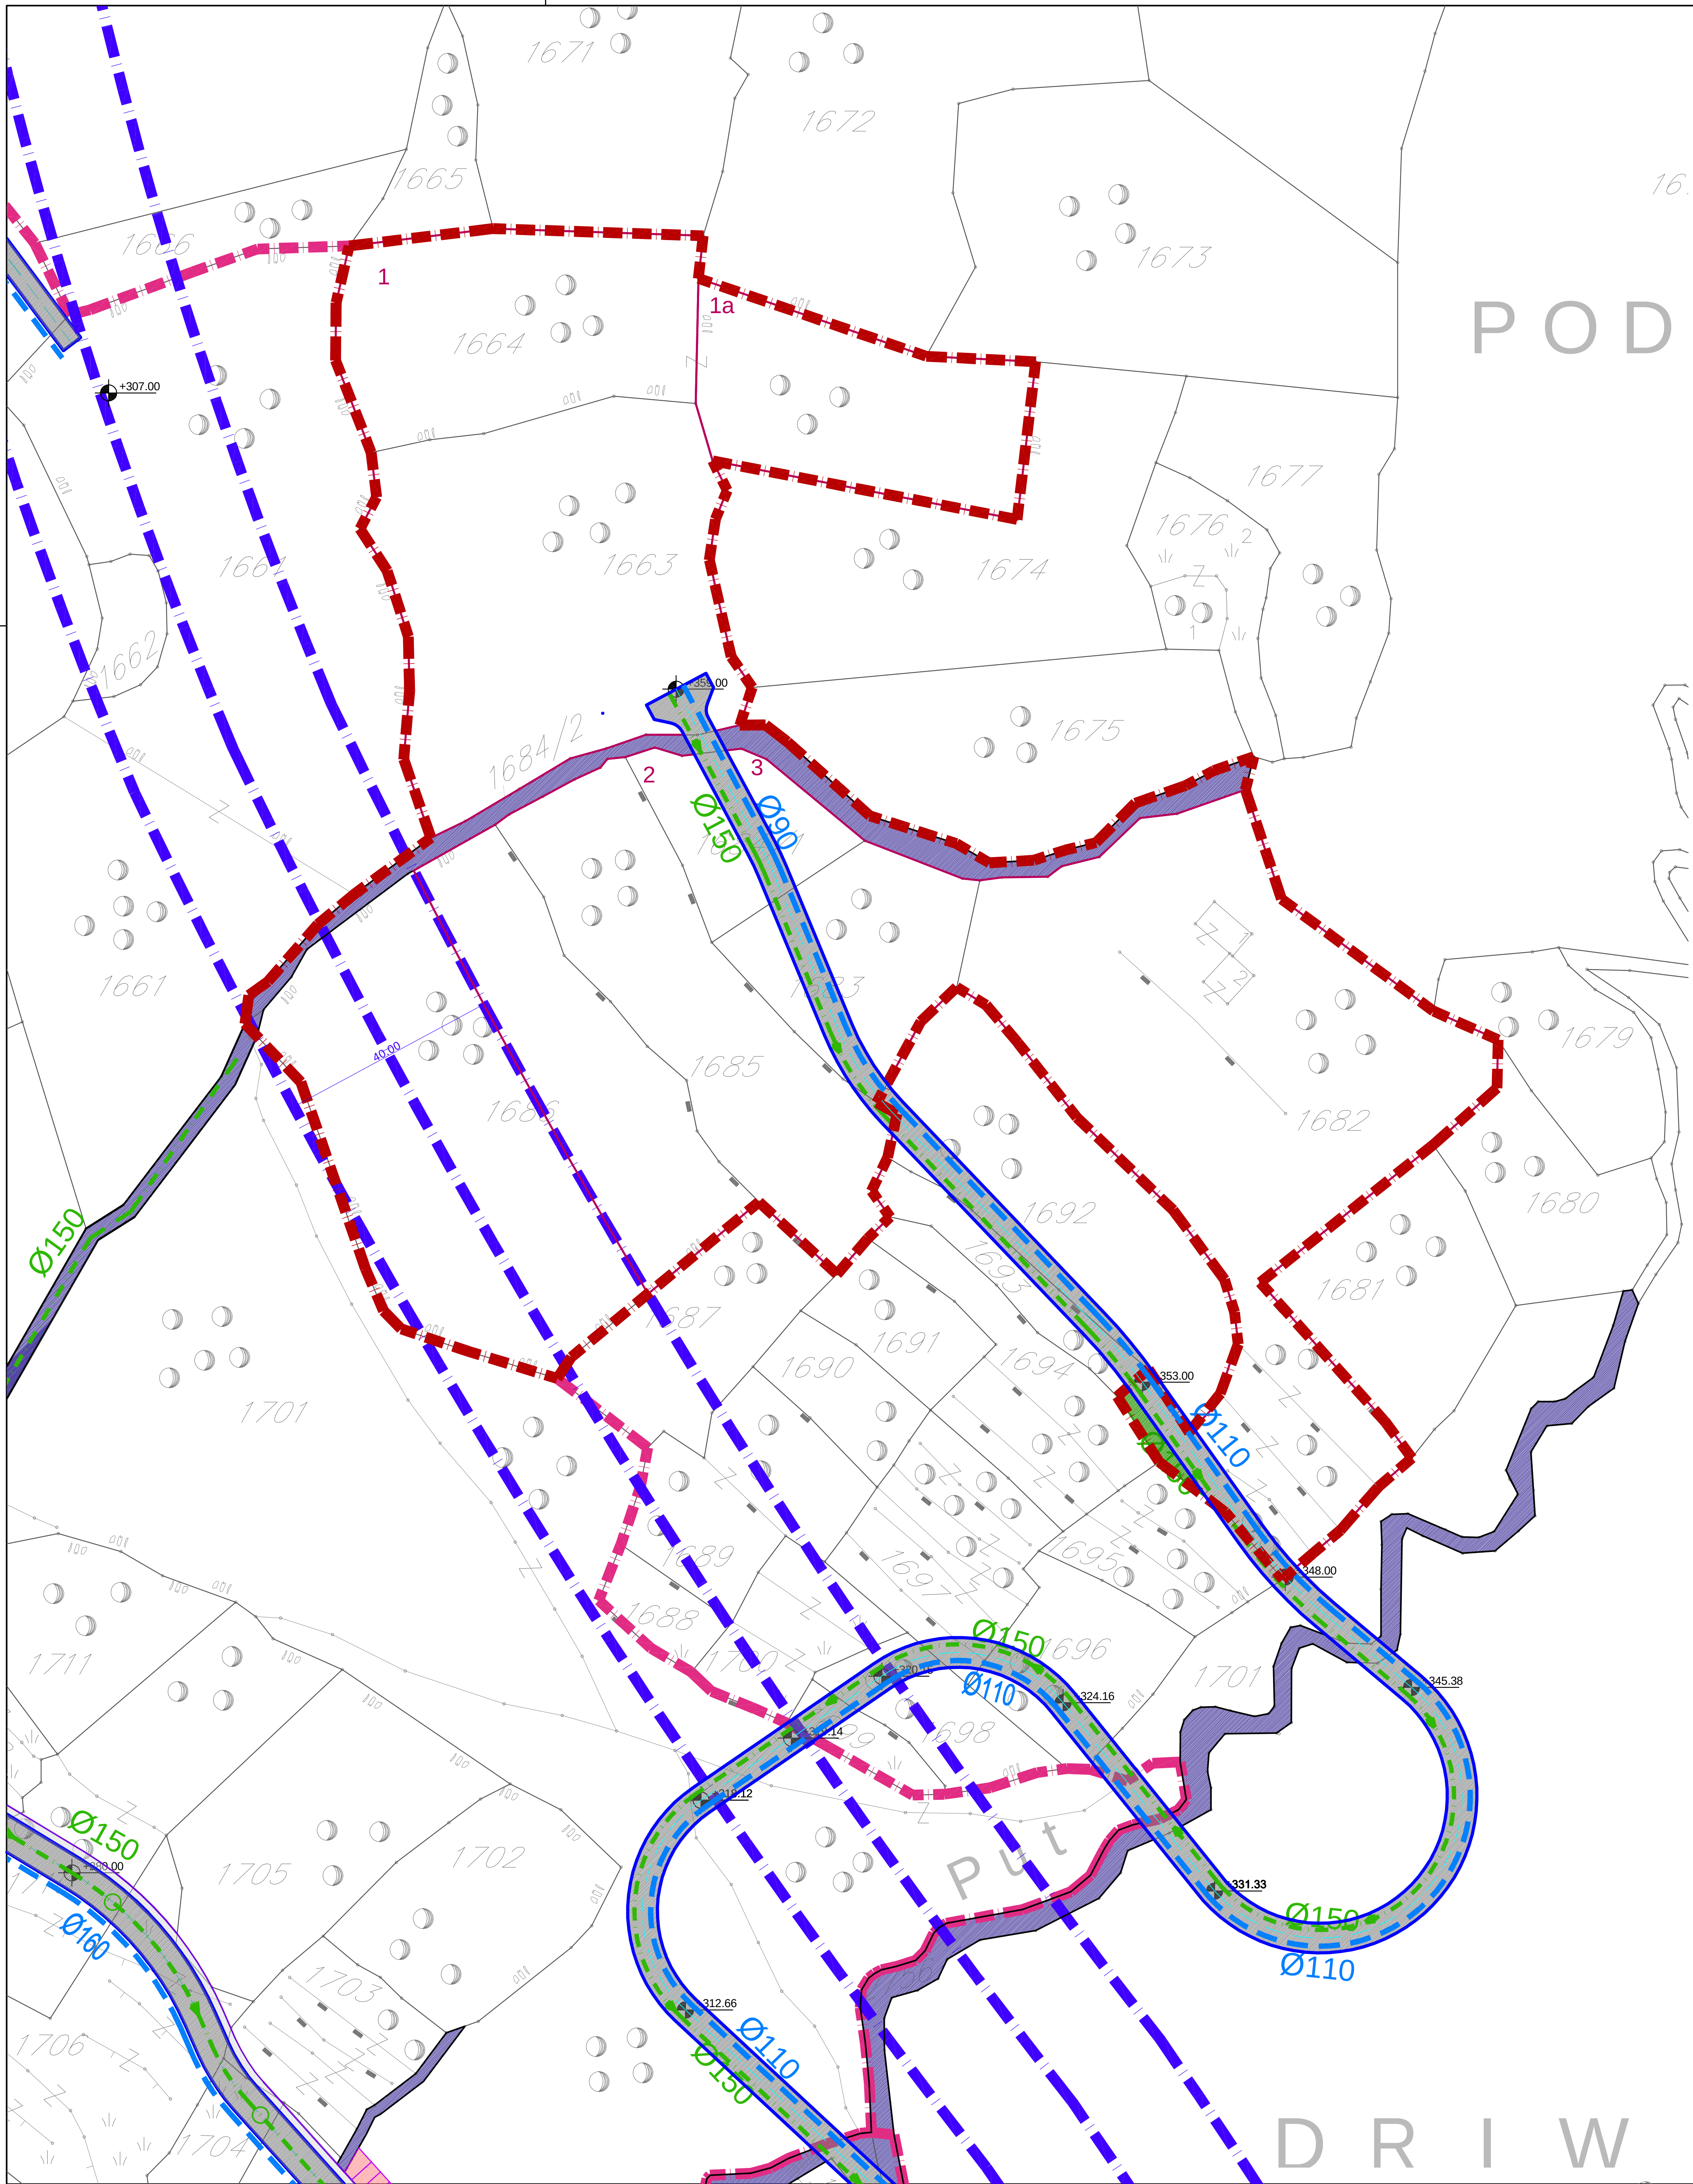

GRANICA STUDIJA LOKACIJE

PLANIRANI VODOVOD

FEKALNA KANALIZACIJA

DELPROJEKT
d.o.o. BUDVA

INVESTITOR

OPŠTINA BUDVA

Opštinska agencija za planiranje prostora

OBRAĐIVAČ

DEL PROJEKT d.o.o. Budva

LOKALNA STUDIJA LOKACIJE

VRBA II

PLANIRANO STANJE

CRTEŽ

VODOVODNA MREŽA I KANALIZACIJA

RAZMJERA

1:1000

LIST BR.

17

DATUM

11. 2010.