

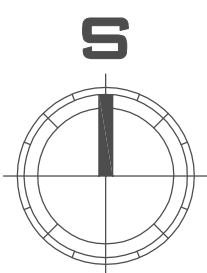


TABELA URBANISTIČKIH POKAZATELJA ZA LSL "VRBA II - DRUGI DIO"

UP	BROJ KATASTRARKE PARCELE	POVRŠINA URB. PARCELE m ²	POSTOJEĆA POVRŠINA POD OBJEKTOM m ²	POSTOJEĆA SPRATNOST	PLANIRANA NAMJENA	PLANIRANA POVRŠINA POD OBJEKTOM m ²	PLANIRANA POVRŠINA POD OBJEKTIMA m ²	MAX. POVRŠINA POD OBJEKTIMA m ²	STATUS OBJEKATA 1. NOVI OBJEKTI	BRGP m ²	BROJ STAMB. JEDINICA	KZ	KI	PLANIRANA SPRATNOST
UP1	dio1692	924,61			STANOVANJE - S	160,00	160,00	160,00	1 NOVI OBJEKAT	400,00	1	0,17	0,43	S+P+1
UP2	dio1694, dio1693	1.058,10			STANOVANJE - S	160,00	160,00	160,00	1 NOVI OBJEKAT	400,00	1	0,15	0,39	S+P+1
UP3	dio1691	497,75			STANOVANJE - S	90,00	90,00	90,00	1 NOVI OBJEKAT	225,00	1	0,19	0,45	S+P+1
UP4	1690	469,89			STANOVANJE - S	90,00	90,00	90,00	1 NOVI OBJEKAT	225,00	1	0,19	0,48	S+P+1
UP5	1687	1.112,44			STANOVANJE - S	90,00	180,00	180,00	2 NOVA OBJEKTA U NIZU	450,00	2	0,16	0,40	S+P+1
UP6	dio1689, dio1700	734,15			STANOVANJE - S	150,00	150,00	150,00	1 NOVI OBJEKAT	375,00	1	0,20	0,50	S+P+1
UP7	dio1688, dio1689, dio1700	768,00			STANOVANJE - S	150,00	150,00	150,00	1 NOVI OBJEKAT	375,00	1	0,20	0,50	S+P+1
UP8	dio1697	830,94			STANOVANJE - S	150,00	150,00	150,00	1 NOVI OBJEKAT	375,00	1	0,18	0,45	S+P+1
UP9	dio1697, dio1698, dio1699, dio1700	749,02			STANOVANJE - S	150,00	150,00	150,00	1 NOVI OBJEKAT	375,00	1	0,20	0,50	S+P+1
UP10	dio1696, dio1697, dio1698, dio1699	711,91			STANOVANJE - S	140,00	140,00	140,00	1 NOVI OBJEKAT	350,00	1	0,19	0,49	S+P+1
UP11	dio1696, dio1697	778,41			STANOVANJE - S	150,00	150,00	150,00	1 NOVI OBJEKAT	375,00	1	0,19	0,48	S+P+1
UP12	dio1695	604,70			STANOVANJE - S	120,00	120,00	120,00	1 NOVI OBJEKAT	300,00	1	0,18	0,49	S+P+1
UP13	dio1692	926,02			STANOVANJE - S	160,00	160,00	160,00	1 NOVI OBJEKAT	400,00	1	0,17	0,43	S+P+1
UKUPNO PARCELE GRADNJA:		10.165,94						1.850,00		4.625,00	14			
UZ1	1603	88,35			ZELENILO									
UKUPNO PARCELE ZELENILO:		88,35												
UKUPNO:		10.254,29						1.850,00		4.625,00				
STANOVANJE (stalno i povremeno) - S														

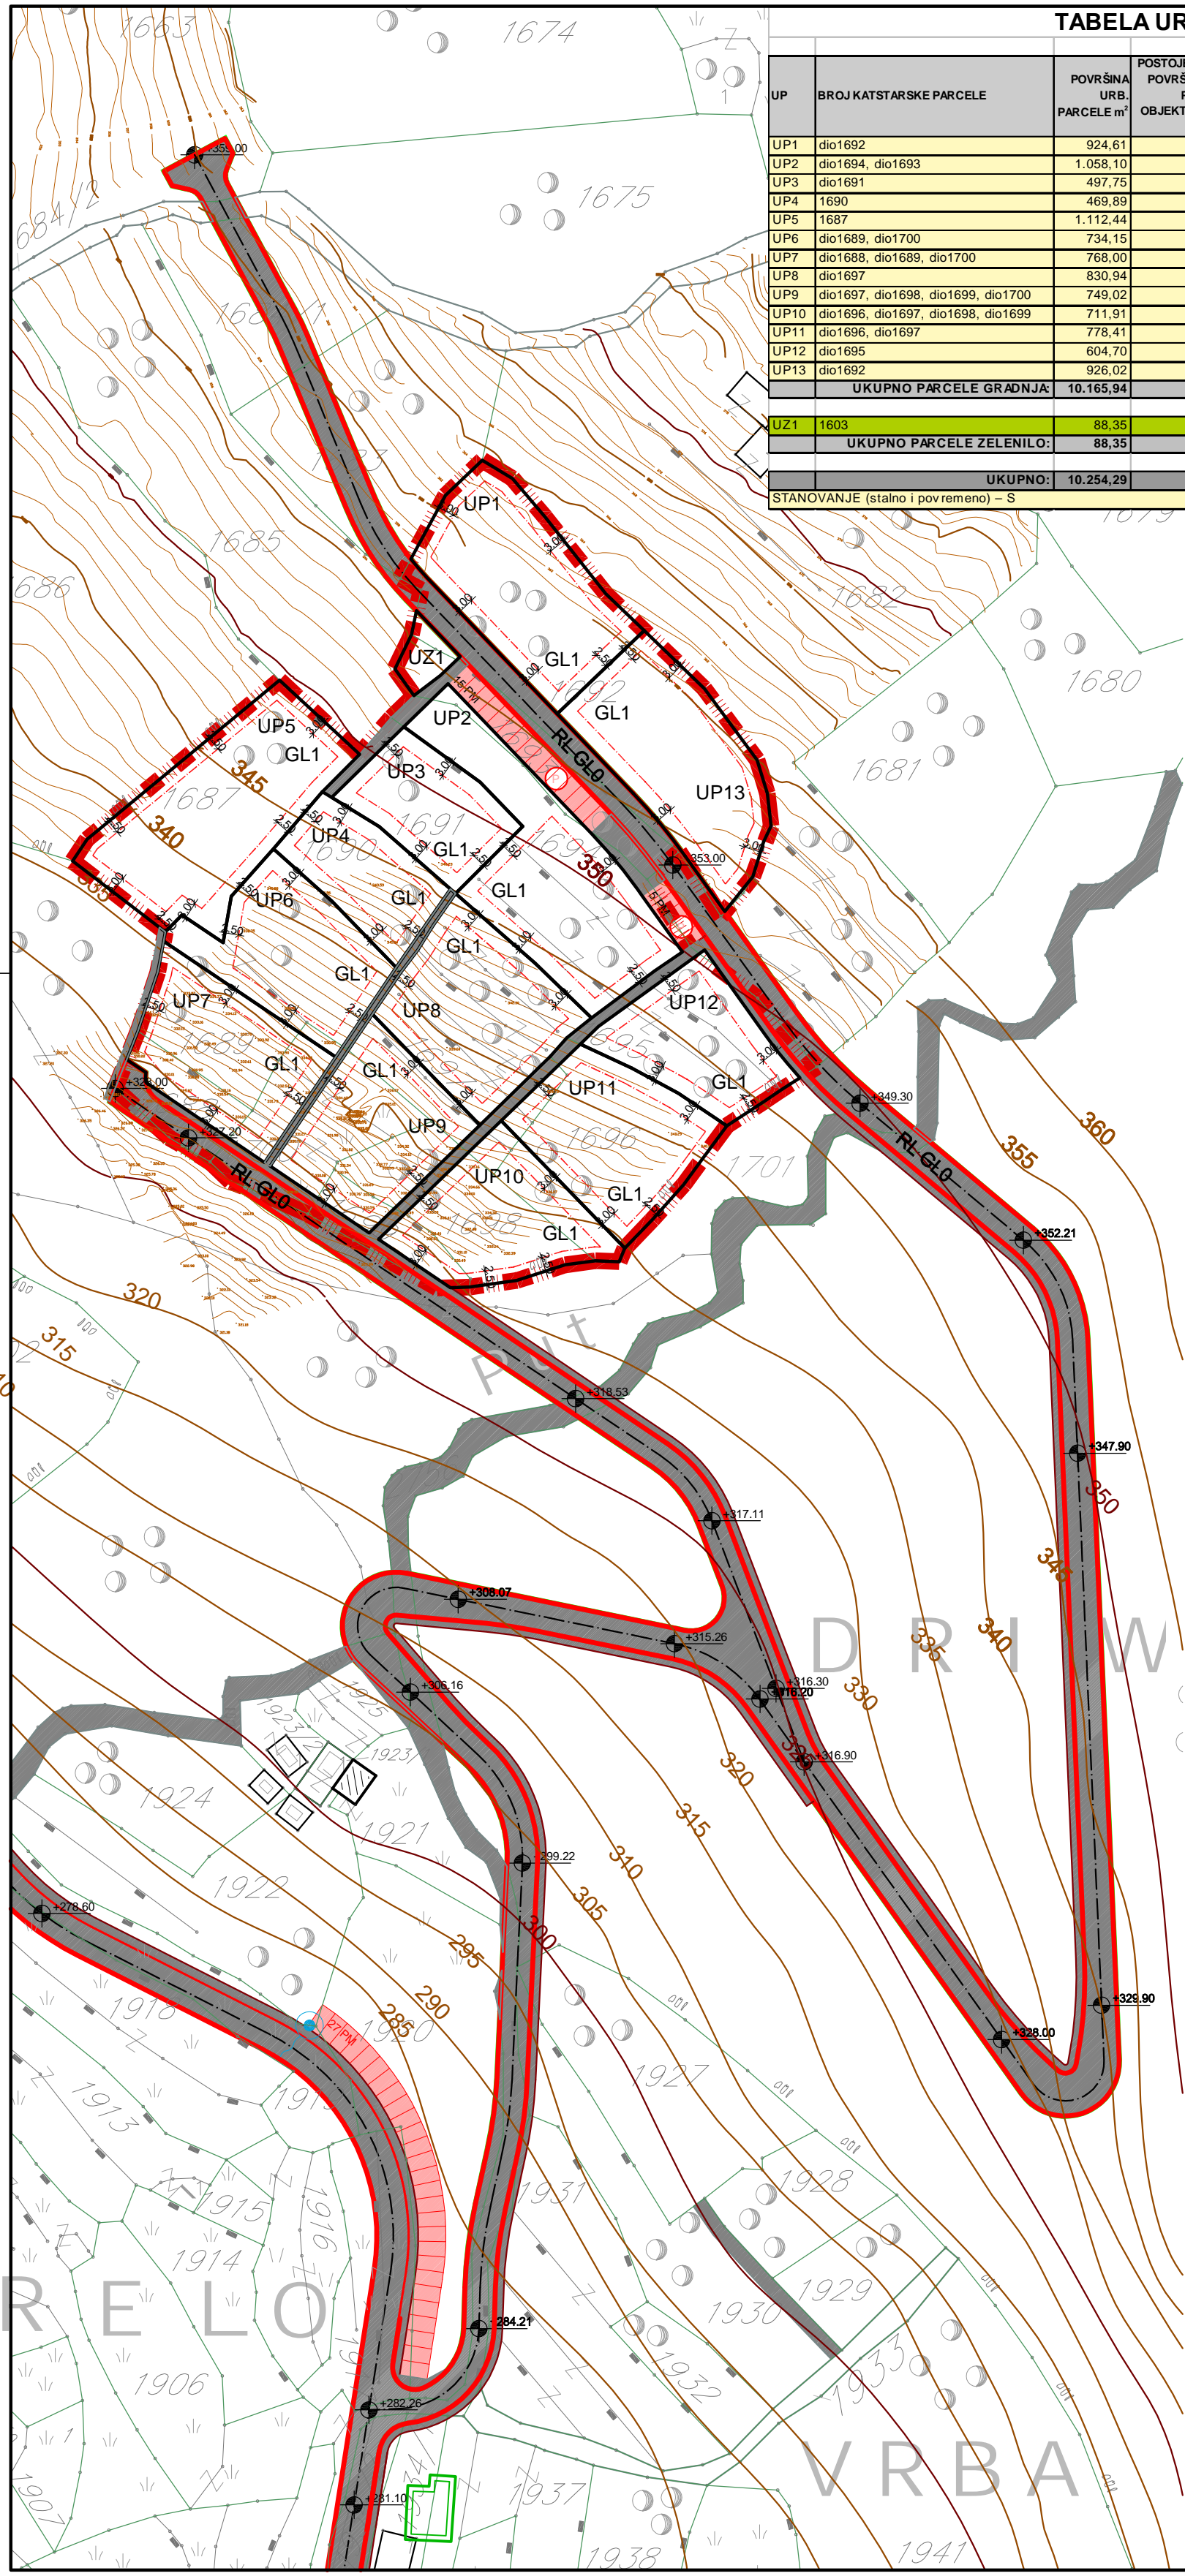


-  GRANICA STUDIJA LOKACIJE
-  GRANICA KATASTRARKE PARCELE
-  GRANICA URBANISTIČKE PARCELE
-  BROJ URBANISTIČKE PARCELE
-  BROJ URBANISTIČKE PARCELE - ZELENILO
-  **RL**
REGULACIONA LINIJA
-  **GL0**
GL0 - GRAĐEVINSKA LINIJA (potporni zid, garaža)
-  **GL1**
GL1 - GRAĐEVINSKA LINIJA (objekat)

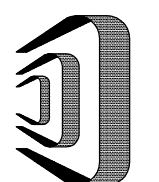

DELPROJEKT
d.o.o. BUDVA

NARUČILAC



OPŠTINA BUDVA
SEKRETARIJAT
ZA PROSTORNO
PLANIRANJE I
ODRŽIVI RAZVOJ

OBRADIVAČ

DEL PROJEKT
d.o.o. Budva

**LOKALNA
STUDIJA
LOKACIJE**

"VRBA II"
- Drugi dio

**PLANIRANO
STANJE**

CRTEŽ

**PARCELACIJA
I
REGULACIJA**

RAZMJERA

1:1000

LIST BR.

15

DATUM

2012.