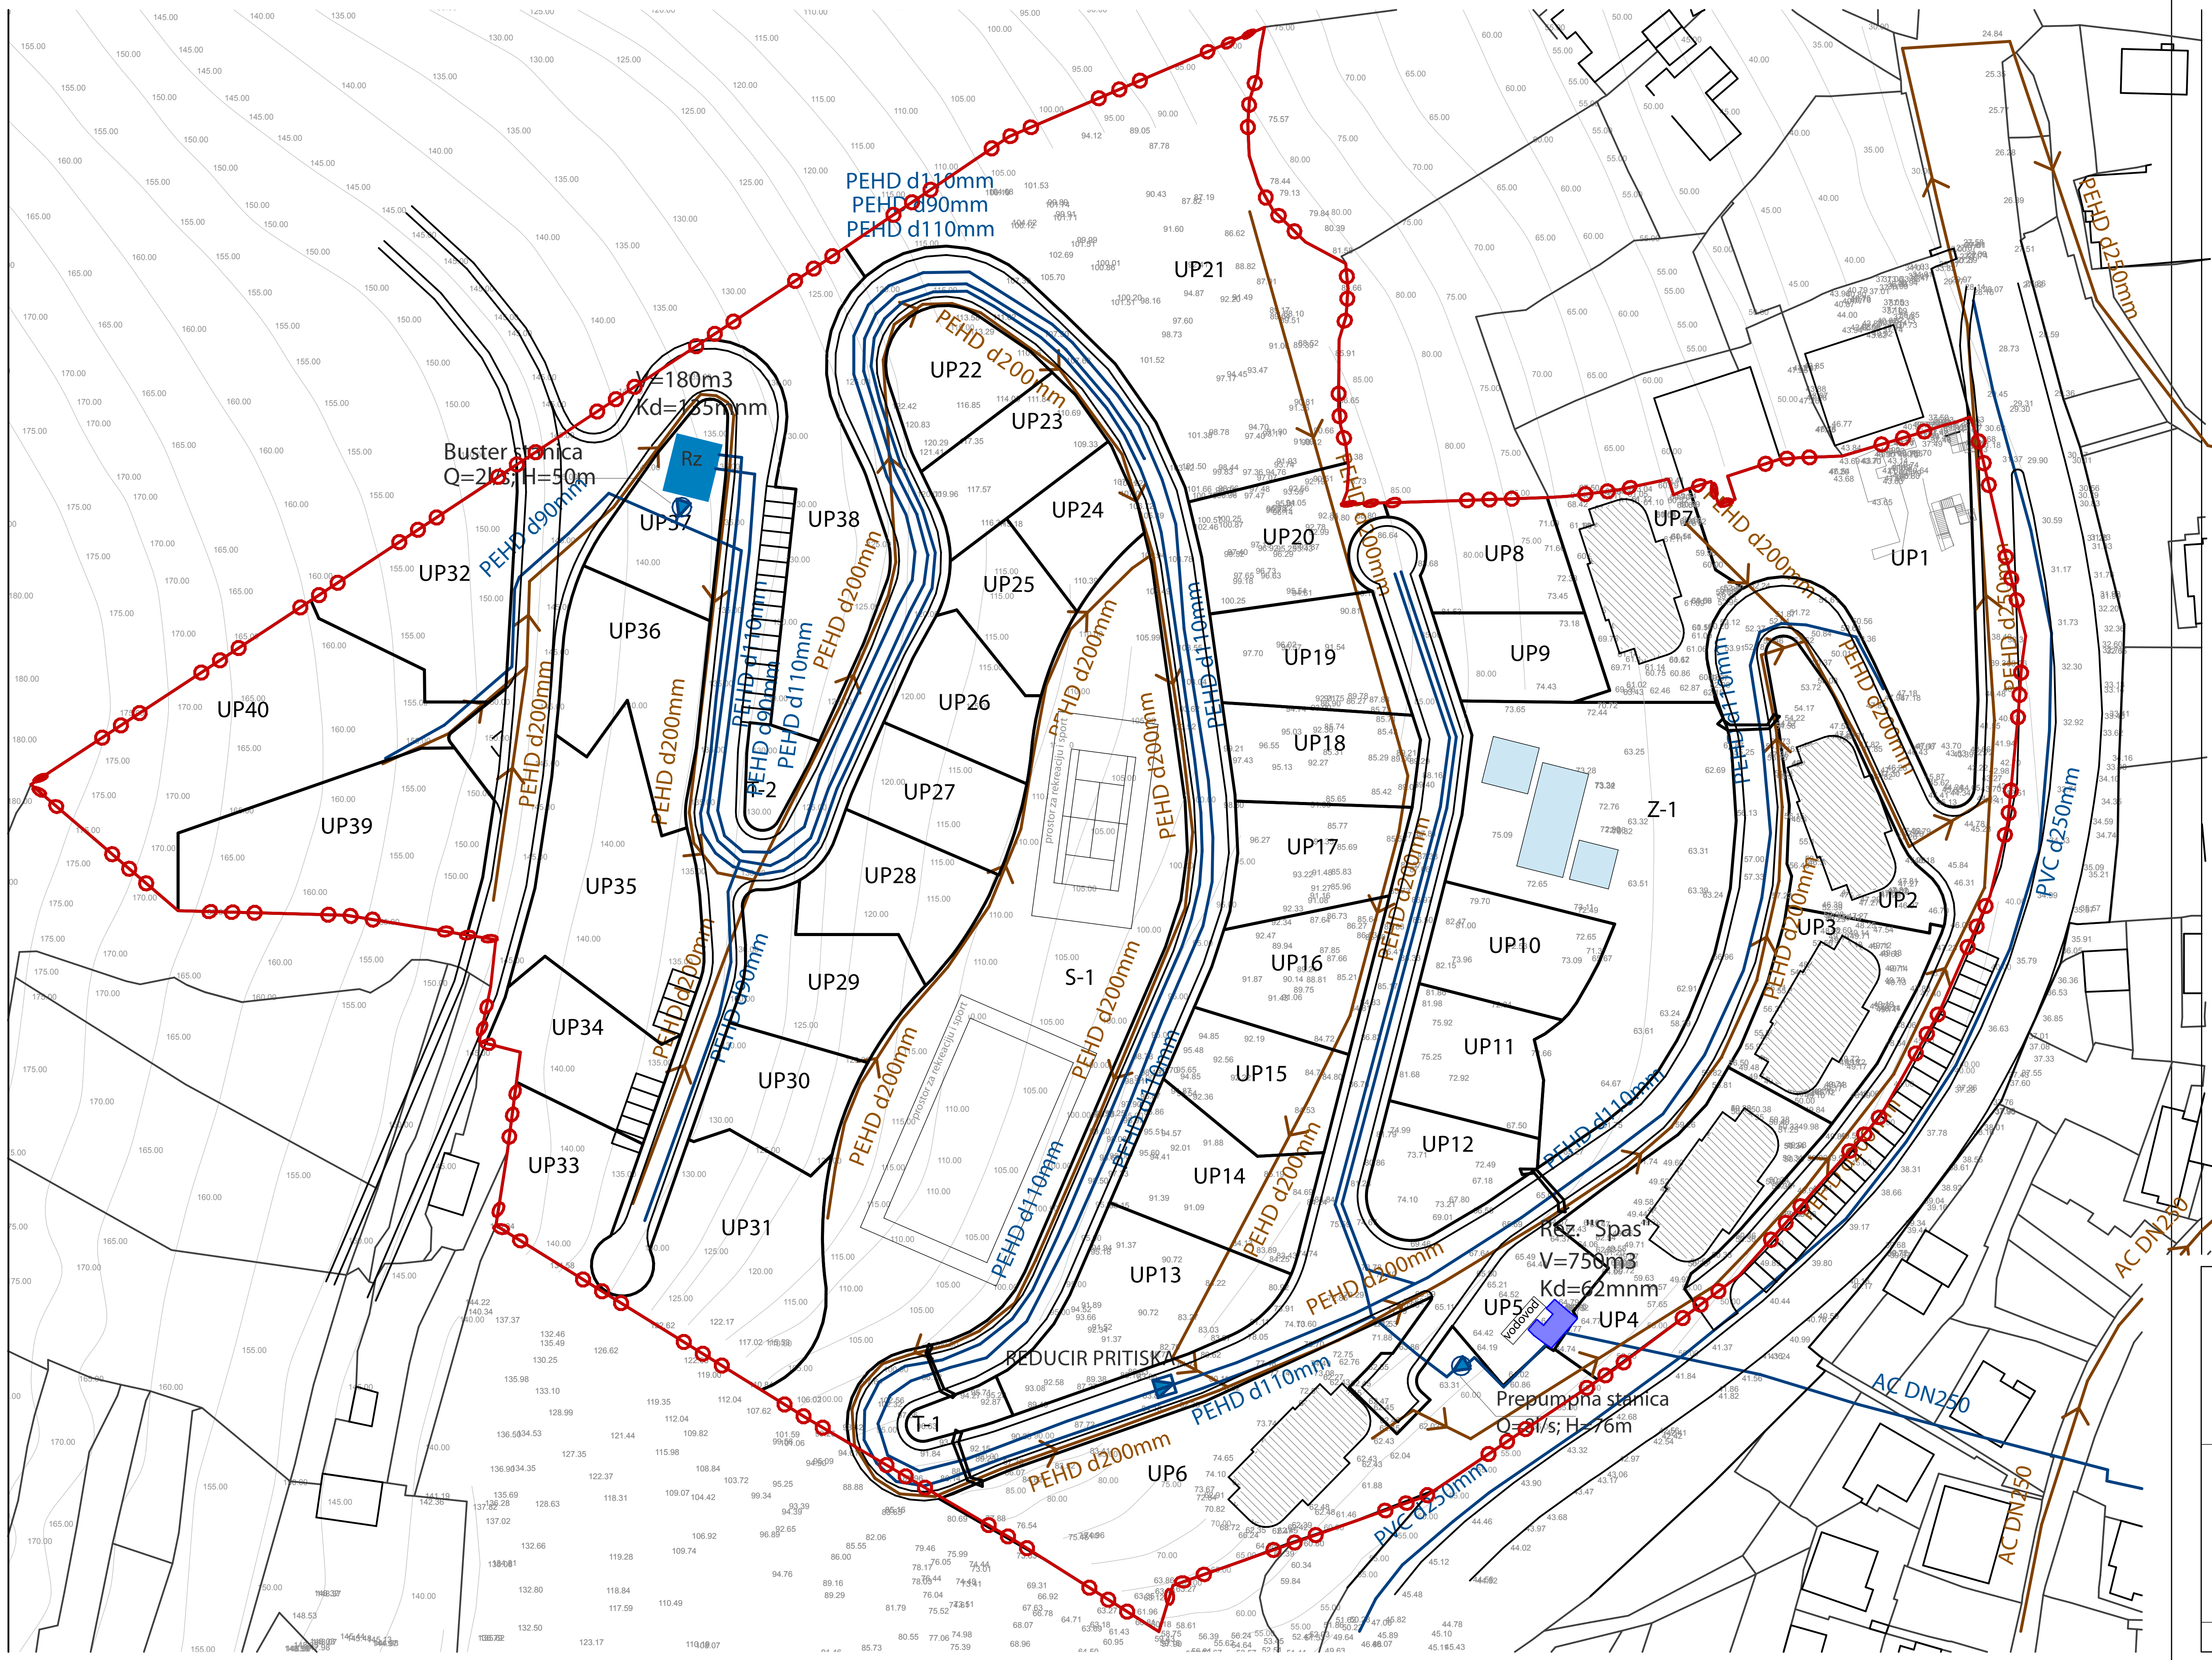

NARUČILAC PLANA:

OPŠTINA BUDVA

LOKALNA STUDIJA LOKACIJE:

KOMOŠEVINA II

NAZIV PLANA:

PLAN HIDROTEHNIKE

N

RAZMERA:

R 1:1000

OBRAĐIVAČ PLANA:

LIPA

D.O.O. CETINJE

PEČAT: Lipa d.o.o. Cetinje

ODGOVORNI PLANER:

Dajana Lovrić d.i.a.

SARADNICI:

Miloš Milojević d.i.a.

Igor Đorđević d.i.a.

Grafički prilog broj:

10

FEBRUAR 2011.