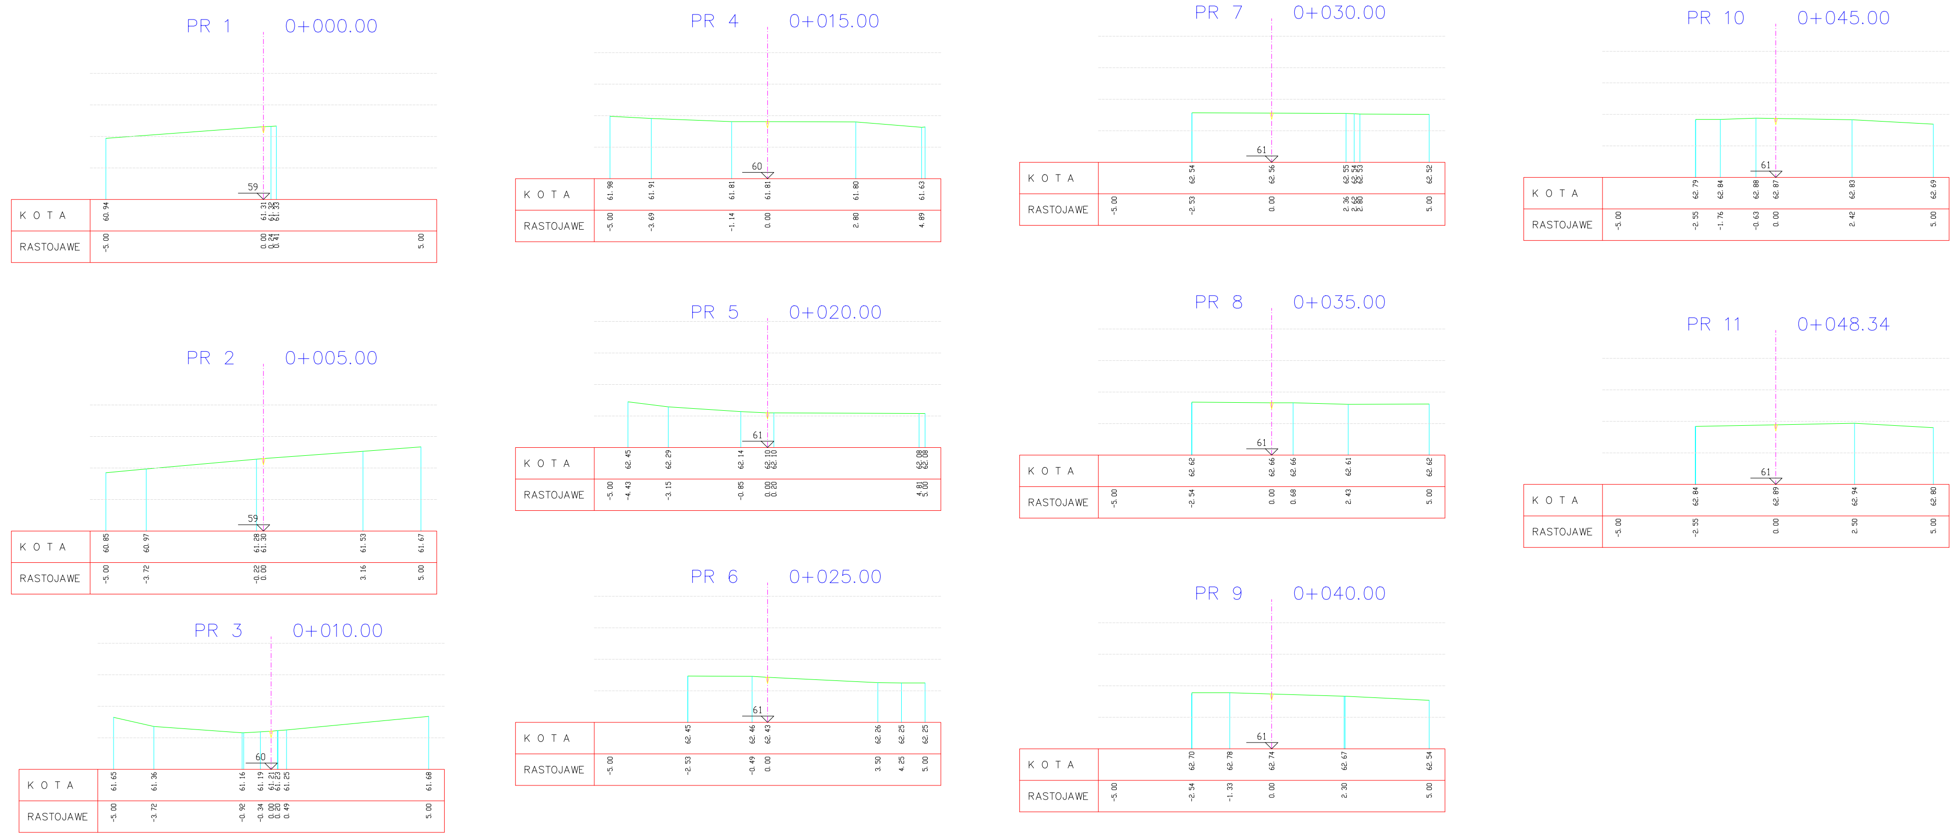
PR 1 0+000.00
59
K O T A 60.94 61.31
RASTOJAWE -5.00 0.00 5.00
PR 2 0+005.00
59
K O T A 60.85 60.97 61.28 61.30 61.53 61.67
RASTOJAWE -5.00 -3.72 -0.22 0.00 3.16 5.00
PR 3 0+010.00
60
K O T A 61.65 61.36 61.16 61.19 61.25 61.68
RASTOJAWE -5.00 -3.72 -0.92 -0.34 0.49 5.00
PR 4 0+015.00
60
K O T A 61.98 61.91 61.81 61.81 61.80 61.63
RASTOJAWE -5.00 -3.69 -1.14 0.00 2.80 4.89
PR 5 0+020.00
61
K O T A 62.45 62.29 62.14
RASTOJAWE -5.00 -4.43 -3.15 -0.85
PR 6 0+025.00
61
K O T A 62.45 62.46 62.43 62.26 62.25 62.25
RASTOJAWE -5.00 -2.53 -0.49 0.00 3.50 4.25 5.00
PR 7 0+030.00
61
K O T A 62.54 62.56 62.52
RASTOJAWE -5.00 -2.53 0.00 5.00
PR 8 0+035.00
61
K O T A 62.62 62.66 62.66 62.61 62.62
RASTOJAWE -5.00 -2.54 0.00 0.68 2.43 5.00
PR 9 0+040.00
61
K O T A 62.70 62.78 62.74 62.67 62.54
RASTOJAWE -5.00 -2.54 -1.33 0.00 2.30 5.00
PR 10 0+045.00
61
K O T A 62.79 62.84 62.88 62.87 62.83 62.69
RASTOJAWE -5.00 -2.55 -1.76 -0.63 0.00 2.42 5.00
PR 11 0+048.34
61
K O T A 62.84 62.89 62.94 62.80
RASTOJAWE -5.00 -2.55 0.00 2.50 5.00

LOKALNA STUDIJA LOKACIJE
"MIRIŠTE"

PLAN
Postojeće stanje

NARUČILAC PLANA:
OPŠTINA BUDVA

PREDSJEDNIK SKUPŠTINE OPŠTINE BUDVA:
KRSTO LJUBANOVIĆ

AGENCIJA ZA PLANIRANJE PROSTORA OPŠTINE BUDVA:

NOSILAC IZRADE PLANA:
URBAN STUDIO, d.o.o.
PODGORICA

Odgovorni planer:
Arh. Raičević Gordana, dipl. ing.

LEGENDA

razmjera
1: 100

04
naziv lista
POPREČNI PROFILI

septembar 2011. godine

Softverska podrška: "Survey" Beograd, Autor Dr M.Janić,dipl.inž.geod. Autodesk Developer Network: DEYU0001