

# NACRT URBANISTICKE PARCELACIJE

## LEGENDA

- LSL - zona zahvata
- 02 REGULACIONA LINIJA
- 02 GRADJEVINSKA LINIJA
- 02 GRANICA URBANISTICKE PARCELE
- 02 OZNAKA URBANISTICKE PARCELE
- PREDLOŽENI GABARIT ( nije obavezujući )

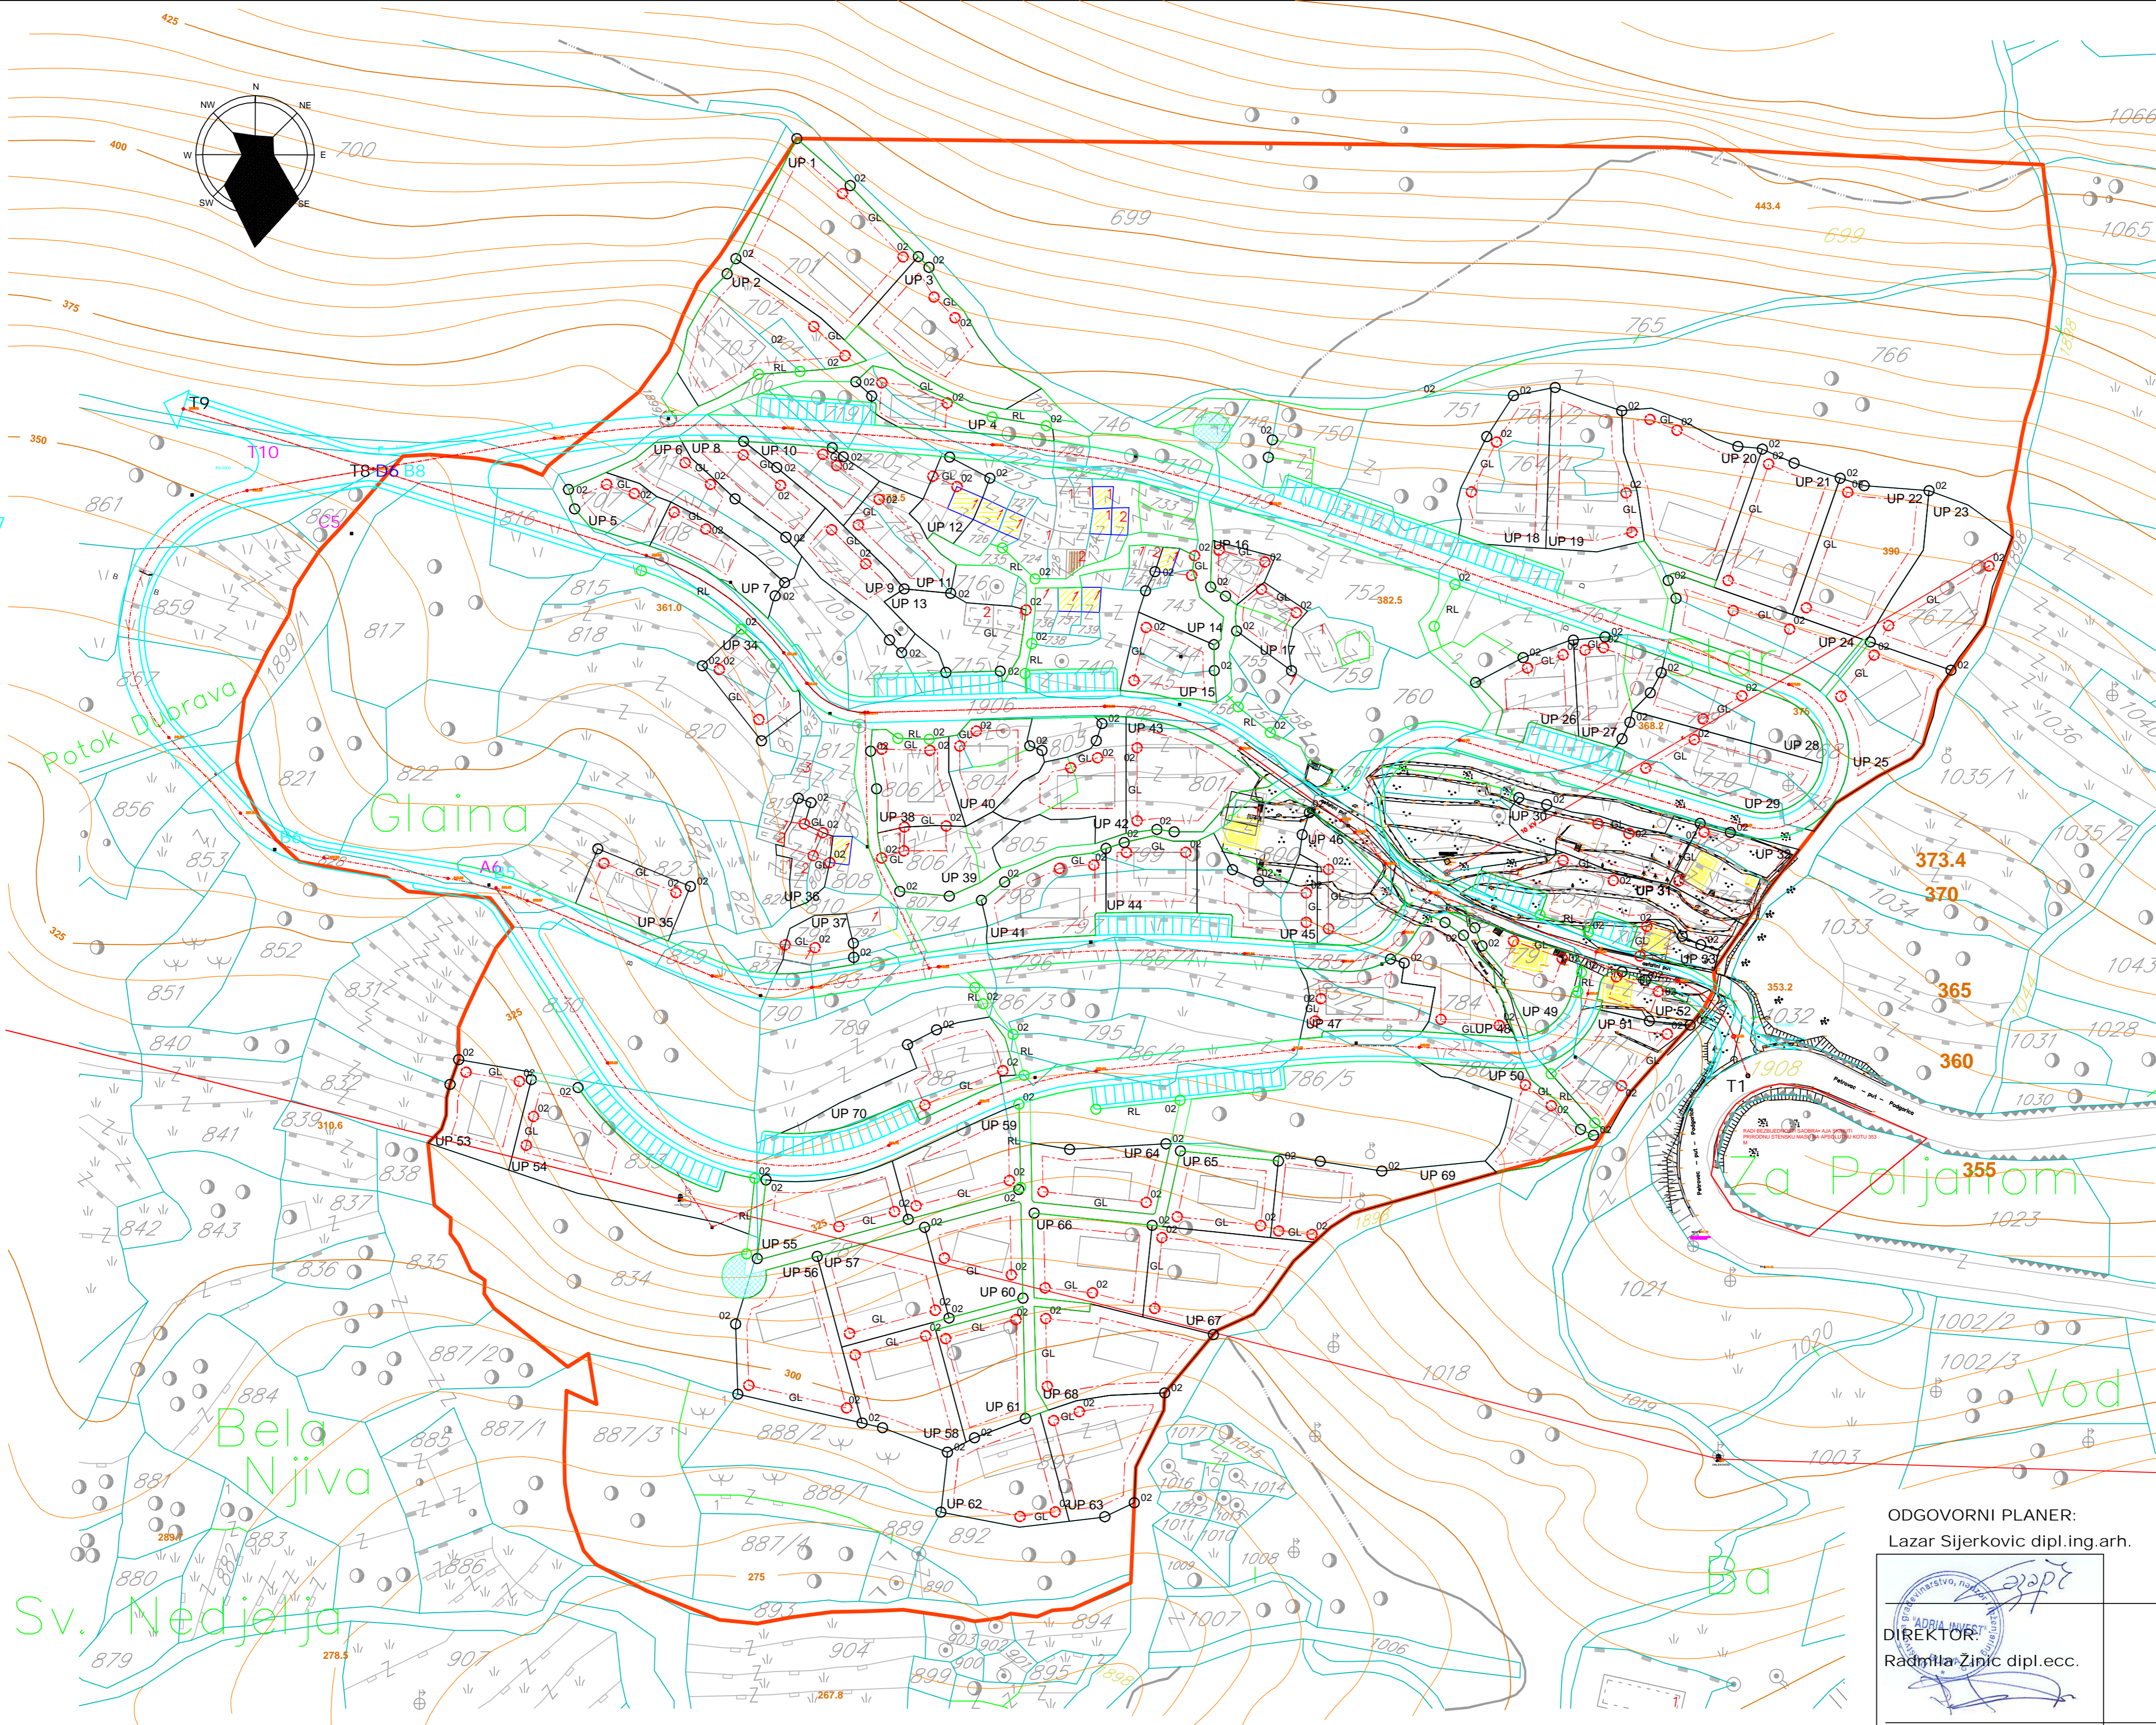


TABELA 2. PLANIRANO STANJE - kapaciteti i pokazatelji

Omara urb. Parcele (UP)	Površina UP (m <sup>2</sup> )	Površina pod objektima (m <sup>2</sup> )	Indeks površina S-P-PK	Bruto površina BSCP	Indeks zauzetosti	Indeks izgrađenosti	Status objekta	Namjena	
UP1	1344	128	1216	S-P-1	384	0.10	0.29	Izgradnja	stambeni objekat
UP2	1072	128	884	S-P-1	384	0.13	0.38	Izgradnja	stambeni objekat
UP3	851	128	723	S-P-1	384	0.15	0.45	Izgradnja	stambeni objekat
UP4	406	72	334	S-P-1	216	0.18	0.53	Izgradnja	stambeni objekat
UP5	334	91	243	S-P-1	273	0.27	0.82	Izgradnja	stambeni objekat
UP6	580	91	489	S-P-1	273	0.16	0.47	Izgradnja	stambeni objekat
UP7	419	91	328	S-P-1	273	0.22	0.65	Izgradnja	stambeni objekat
UP8	469	91	378	S-P-1	273	0.19	0.58	Izgradnja	stambeni objekat
UP9	462	91	371	S-P-1	273	0.20	0.59	Izgradnja	stambeni objekat
UP10	358	91	267	S-P-1	273	0.25	0.76	Izgradnja	stambeni objekat
UP11	473	91	382	S-P-1	273	0.19	0.58	Izgradnja	stambeni objekat
UP12	293	94	199	S-P-1	282	0.32	0.96	Izgradnja	stambeni objekat
UP13	563	104	459	S-P-1	312	0.18	0.55	Izgradnja	stambeni objekat
UP14	321	81	240	S-P-1	183	0.19	0.56	Izgradnja	stambeni objekat
UP15	436	72	364	S-P-1	216	0.16	0.49	Izgradnja	stambeni objekat
UP16	46	148	148	S-P-1	132	0.23	0.70	Izgradnja	stambeni objekat
UP17	248	90	158	S-P-1	150	0.20	0.60	Izgradnja	stambeni objekat
UP18	797	128	669	S-P-1	384	0.16	0.48	Izgradnja	stambeni objekat
UP19	908	128	780	S-P-1	384	0.14	0.42	Izgradnja	stambeni objekat
UP20	1114	128	986	S-P-1	384	0.11	0.34	Izgradnja	stambeni objekat
UP21	874	128	746	S-P-1	384	0.15	0.44	dogradnja	stambeni objekat
UP22	1013	128	885	S-P-1	384	0.13	0.38	Izgradnja	stambeni objekat
UP23	1005	128	877	S-P-1	384	0.13	0.38	Izgradnja	stambeni objekat
UP24	757	128	629	S-P-1	384	0.17	0.51	Izgradnja	stambeni objekat
UP25	801	128	673	S-P-1	384	0.16	0.48	dogradnja	stambeni objekat
UP26	473	128	345	S-P-1	384	0.27	0.81	Izgradnja	stambeni objekat
UP27	496	110	386	S-P-1	320	0.22	0.69	Izgradnja	stambeni objekat
UP28	679	120	559	S-P-1	360	0.18	0.53	Izgradnja	stambeni objekat
UP29	869	128	741	S-P-1	384	0.15	0.44	Izgradnja	stambeni objekat
UP30	610	105	505	S-P-1	315	0.17	0.52	Izgradnja	stambeni objekat
UP31	771	98	673	S-P-1	294	0.13	0.38	Izgradnja	stambeni objekat
UP32	527	98	429	S-P-1	294	0.19	0.56	potrebna legalizacija, moguća rekonstrukcija radi dogradnje moguća izgradnja novog objekta ukoliko se ruši postojeći	stambeni objekat
UP33	186	95	144	S-P-1	150	0.29	0.88	legalizacija	stambeni objekat
UP34	400	89	310	S-P-1	200	0.20	0.59	Izgradnja	stambeni objekat
UP35	429	86	343	S-P-1	215	0.20	0.59	Izgradnja	centralna funkcija
UP36	243	91	152	S-P-PK	273	0.37	1.12	rekonstrukcija kućista	stambeni objekat
UP37	254	35	219	S-P-PK	105	0.14	0.41	rekonstrukcija kućista	stambeni objekat
UP38	527	91	436	S-P-PK	273	0.17	0.52	Izgradnja	stambeni objekat
UP39	550	120	430	S-P-1	360	0.22	0.65	rekonstrukcija i dogradnja	stambeni objekat
UP40	500	91	409	S-P-1	273	0.20	0.60	Izgradnja	stambeni objekat
UP41	618	120	498	S-P-1	360	0.19	0.58	Izgradnja	stambeni objekat
UP42	615	118	497	S-P-1	354	0.19	0.58	Izgradnja	stambeni objekat
UP43	808	128	680	S-P-1	384	0.16	0.48	Izgradnja	stambeni objekat
UP44	473	96	377	S-P-1	270	0.20	0.57	Izgradnja	stambeni objekat
UP45	496	118	378	S-P-1	348	0.20	0.59	Izgradnja	stambeni objekat
UP46	575	114	461	S-P-1	348	0.20	0.60	Izgradnja	stambeni objekat
UP47	547	110	437	S-P-1	320	0.20	0.59	Izgradnja	stambeni objekat
UP48	594	120	474	S-P-1	348	0.20	0.59	Izgradnja	stambeni objekat
UP49	465	90	375	S-P-1	268	0.19	0.58	potrebna legalizacija, moguća rekonstrukcija radi dogradnje moguća izgradnja novog objekta ukoliko se ruši postojeći	stambeni objekat
UP50	504	91	413	S-P-1	273	0.18	0.54	Izgradnja	stambeni objekat
UP51	601	120	481	S-P-1	360	0.20	0.60	Izgradnja	stambeni objekat
UP52	246	68	178	S-P-1	150	0.28	0.61	potrebna legalizacija, moguća rekonstrukcija radi dogradnje moguća izgradnja novog objekta ukoliko se ruši postojeći	stambeni objekat
UP53	530	106	424	S-P-1	318	0.20	0.60	Izgradnja	stambeni objekat
UP54	1121	128	993	S-P-1	384	0.11	0.34	Izgradnja	stambeni objekat
UP55	654	128	526	S-P-1	384	0.20	0.59	Izgradnja	stambeni objekat
UP56	1002	128	874	S-P-1	384	0.13	0.38	Izgradnja	stambeni objekat
UP57	761	128	633	S-P-1	384	0.17	0.50	Izgradnja	stambeni objekat
UP58	746	128	618	S-P-1	384	0.17	0.51	Izgradnja	stambeni objekat
UP59	458	128	330	S-P-1	384	0.19	0.58	Izgradnja	stambeni objekat
UP60	404	112	292	S-P-1	336	0.19	0.56	Izgradnja	stambeni objekat
UP61	627	128	499	S-P-1	384	0.20	0.61	Izgradnja	stambeni objekat
UP62	743	128	615	S-P-1	384	0.17	0.52	Izgradnja	stambeni objekat
UP63	784	128	656	S-P-1	384	0.16	0.49	Izgradnja	stambeni objekat
UP64	592	118	474	S-P-1	354	0.20	0.60	Izgradnja	stambeni objekat
UP65	578	116	462	S-P-1	348	0.20	0.60	Izgradnja	stambeni objekat
UP66	721	128	593	S-P-1	384	0.18	0.53	Izgradnja	stambeni objekat
UP67	897	128	769	S-P-1	384	0.14	0.43	Izgradnja	stambeni objekat
UP68	942	128	814	S-P-1	384	0.14	0.41	Izgradnja	stambeni objekat
UP69	691	128	563	S-P-1	384	0.19	0.56	Izgradnja	stambeni objekat
UP70	727	128	599	S-P-1	384	0.18	0.53	Izgradnja	stambeni objekat
UKUPNO	4369	7616	3603		2290	0.19	0.55		

ODGOVORNI PLANER:  
Lazar Sijerkovic dipl.ing.arh.



projektirano u ime:	ADRIA INVEST d.o.o. Budva	broj lista:	07
investitor:	OPŠTINA BUDVA	razmjera:	1:1000
naziv objekta i mjesto:	LOKALNA STUDIJA LOKACIJE ŽUKOVICA		
vrsta projekta i faza:	PLANIRANO STANJE		
sadržaj lista			
NACRT URBANISTICKE PARCELACIJE			
datum			
APRIL 2012.			