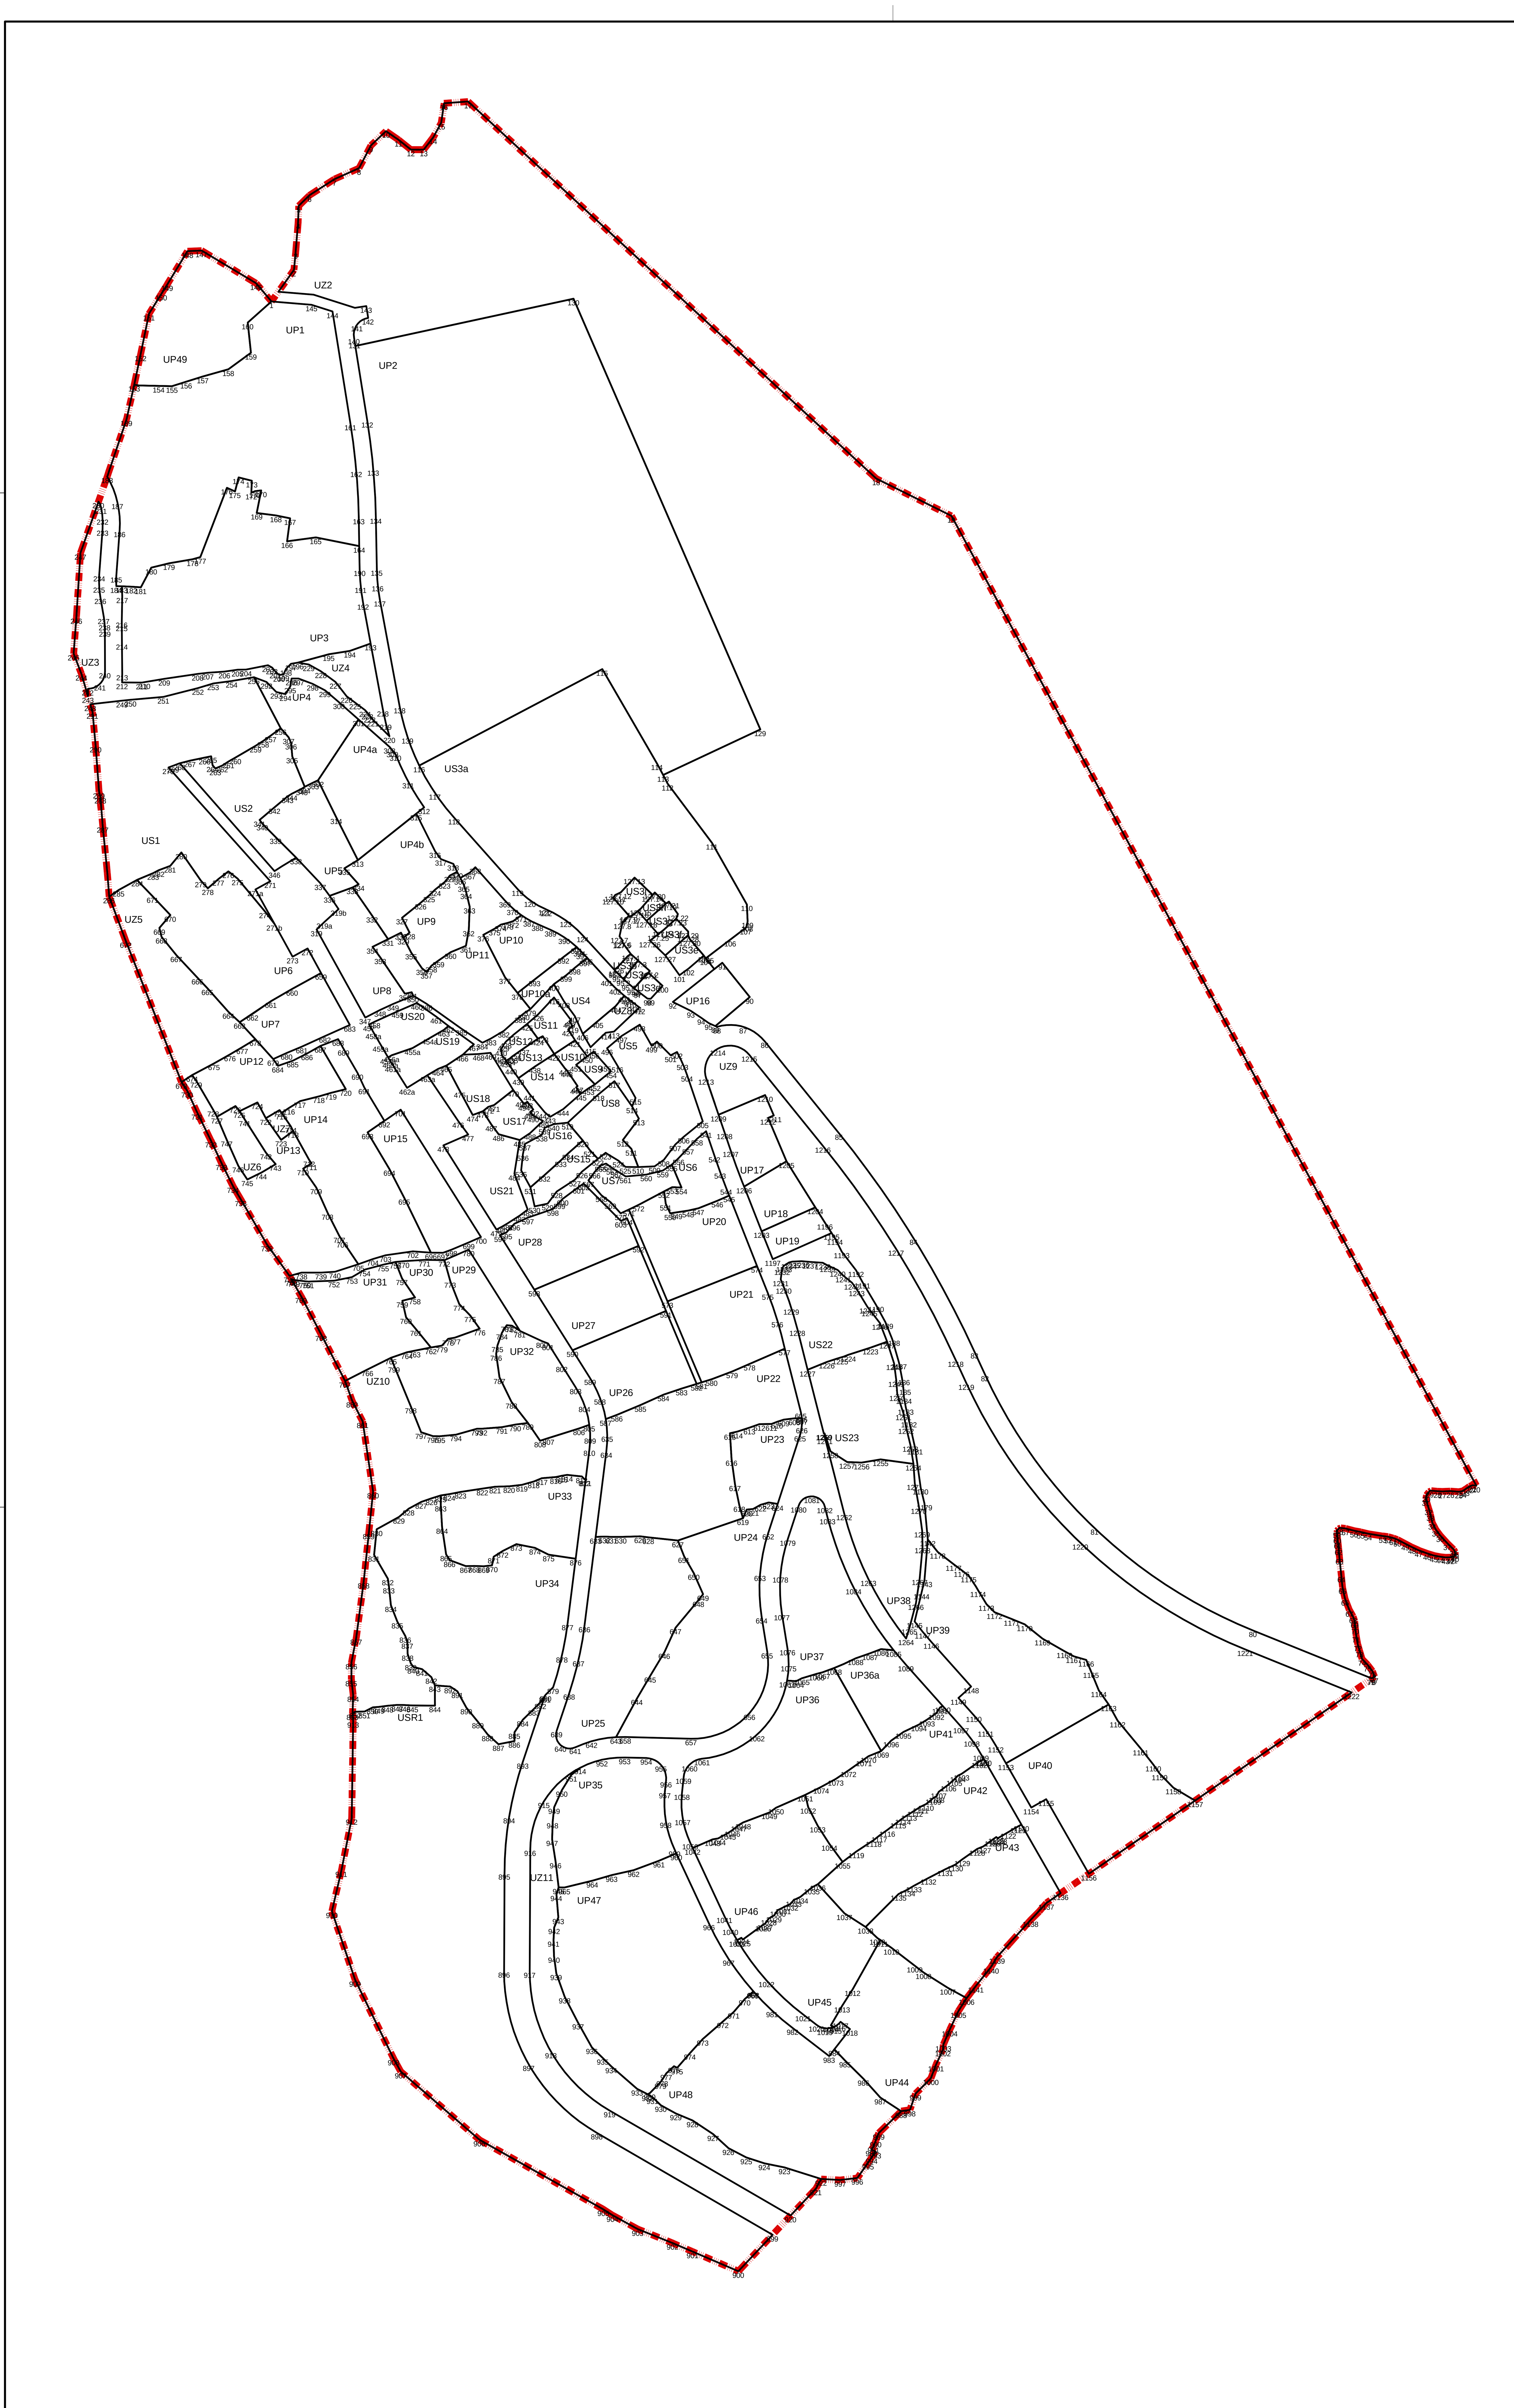

1	6575651.76	4676128.03
2	6575658.36	4676137.32
3	6575658.85	4676142.49
4	6575659.57	4676151.18
5	6575659.73	4676156.02
6	6575662.91	4676159.13
7	6575670.21	4676163.87
8	6575677.40	4676167.06
9	6575680.90	4676173.71
10	6575685.31	4676177.89
11	6575688.99	4676175.35
12	6575692.60	4676172.48
13	6575696.36	4676172.48
14	6575699.13	4676176.09
15	6575701.48	4676180.35
16	6575702.31	4676186.06
17	6575709.34	4676186.56
18	6575828.83	4676076.17
19	6575850.85	4676065.24
20	6576004.54	4675781.31
21	6576003.41	4675781.44
22	6576002.52	4675781.11
23	6576001.40	4675780.32
24	6576000.52	4675779.75
25	6575999.44	4675779.54
26	6575996.91	4675779.71
27	6575994.61	4675779.62
28	6575993.16	4675779.68
29	6575990.93	4675779.85
30	6575989.93	4675778.54
31	6575989.72	4675777.38
32	6575990.54	4675774.68
33	6575991.07	4675772.97
34	6575991.61	4675770.45
35	6575992.68	4675768.43
36	6575993.91	4675766.76
37	6575996.00	4675764.45
38	6575997.86	4675762.64
39	6575998.30	4675761.84
40	6575998.34	4675760.99
41	6575997.88	4675760.55
42	6575996.92	4675760.36
43	6575995.52	4675760.32
44	6575993.93	4675760.50
45	6575992.10	4675760.85
46	6575990.11	4675761.48
47	6575987.67	4675762.38
48	6575985.69	4675763.29
49	6575983.71	4675764.34
50	6575981.45	4675765.50
51	6575980.22	4675765.96
52	6575978.72	4675766.37
53	6575977.12	4675766.57
54	6575972.84	4675767.23
55	6575970.67	4675767.77
56	6575968.70	4675768.13
57	6575966.24	4675768.78
58	6575964.42	4675768.99
59	6575963.69	4675768.00
60	6575963.84	4675766.33
61	6575963.99	4675764.84
62	6575964.22	4675762.97
63	6575964.44	4675760.27
64	6575964.99	4675754.95
65	6575965.33	4675751.58
66	6575966.10	4675748.13
67	6575967.37	4675744.87
68	6575968.43	4675742.99
69	6575968.90	4675741.63
70	6575969.07	4675739.84
71	6575969.33	4675737.39
72	6575969.82	4675734.77
73	6575970.35	4675732.98
74	6575971.05	4675730.58
75	6575972.71	4675728.83
76	6575974.10	4675727.02
77	6575974.72	4675725.36
78	6575973.97	4675724.96
79	6575973.69	4675724.94
80	6575939.10	4675738.94
81	6575892.73	4675768.89
82	6575860.68	4675813.83
83	6575857.60	4675820.54
84	6575839.74	4675853.79
85	6575817.89	4675884.55
86	6575796.18	4675911.40
87	6575789.86	4675915.66
88	6575782.23	4675915.65
89	6575781.73	4675915.88
90	6575791.79	4675924.37
91	6575783.76	4675934.40
92	6575769.26	4675922.92
93	6575774.57	4675920.31
94	6575777.61	4675918.29
95	6575779.77	4675916.77
95.1	6575752.51	4675931.97
95.2	6575753.64	4675930.78
95.3	6575754.80	4675929.64
95.4	6575756.33	4675928.25
95.5	6575757.92	4675926.92
96	6575758.47	4675926.49
97	6575759.04	4675926.06
98	6575761.88	4675923.92
99	6575762.81	4675923.88
100	6575766.28	4675927.68
101	6575771.23	4675930.77
102	6575773.89	4675932.71
103	6575778.32	4675936.51
104	6575778.93	4675935.73
105	6575779.64	4675936.27
106	6575786.08	4675941.18
107	6575790.64	4675944.66
108	6575791.05	4675945.52
109	6575791.17	4675946.59
110	6575790.97	4675951.49
111	6575780.73	4675969.52
112	6575767.78	4675986.84
113	6575766.44	4675989.38
114	6575764.64	4675992.80
115	6575748.61	4676020.37
116	6575695.03	4675992.13
117	6575699.61	4675984.15
118	6575705.25	4675976.88
119	6575723.86	4675955.95
120	6575727.46	4675952.69
121	6575731.68	4675950.28
122	6575732.20	4675950.05
123	6575737.94	4675946.80
124	6575742.88	4675942.44
125	6575752.16	4675932.35
126	6575753.29	4675933.31
127	6575756.04	4675936.33
127.1	6575762.07	4675931.53
127.2	6575762.55	4675932.02
127.3	6575759.08	4675935.09
127.4	6575756.95	4675936.98
127.5	6575754.32	4675940.61
127.6	6575754.65	4675940.84
127.7	6575753.64	4675942.14
127.8	6575754.56	4675946.26
127.9	6575756.42	4675948.21
127.10	6575751.81	4675953.45
127.11	6575752.44	4675954.25
127.12	6575754.04	4675955.03
127.13	6575758.06	4675959.36
127.14	6575763.38	4675954.25
127.15	6575759.88	4675950.23
127.16	6575759.05	4675949.56
127.17	6575756.70	4675947.83
127.18	6575761.59	4675946.67
127.19	6575767.31	4675951.76
127.20	6575764.00	4675954.97
127.21	6575768.13	4675952.33
127.22	6575770.76	4675948.67
127.23	6575770.25	4675947.31
127.24	6575766.54	4675943.96
127.25	6575765.02	4675942.78
127.26	6575762.57	4675940.87
127.27	6575767.07	4675936.59
127.28	6575773.78	4675942.50
127.29	6575773.76	4675943.54
127.30	6575774.29	4675941.31
128	6575761.88	4675923.92
129	6575794.88	4676002.73
130	6575740.19	4676128.83
131	6575676.12	4676116.26
132	6575679.82	4676093.05
133	6575681.57	4676079.01
134	6575682.32	4676064.89
135	6575682.61	4676049.68
136	6575682.88	4676045.15
137	6575683.52	4676040.65
138	6575689.33	4676009.40
139	6575691.59	4676000.57
140	6575675.92	4676117.50
141	6575676.81	4676121.23
142	6575680.07	4676123.23
143	6575679.51	4676126.69
144	6575669.64	4676125.11
145	6575663.51	4676127.08
146	6575647.29	4676133.36
147	6575631.30	4676142.93
148	6575627.17	4676142.76
149	6575621.27	4676133.05
150	6575619.53	4676130.28
151	6575615.92	4676124.42
152	6575613.46	4676112.53
153	6575611.60	4676103.65
154	6575618.76	4676103.30
155	6575622.63	4676103.23
156	6575626.79	4676104.54
157	6575631.67	4676106.08
158	6575639.14	4676108.17
159	6575645.77	4676113.00
160	6575644.81	4676121.86
161	6575674.89	4676092.26
162	6575676.59	4676078.57
163	6575677.32	4676064.79
164	6575677.48	4676056.42
165	6575664.74	4676058.95
166	6575656.35	4676057.80
167	6575657.23	4676064.52
168	6575653.09	4676065.37
169	6575647.45	4676066.12
170	6575648.74	4676072.72
171	6575646.93	4676072.51
172	6575645.90	4676072.03
173	6575646.01	4676075.54
174	6575642.14	4676076.53
175	6575641.08	4676072.40
176	6575638.74	4676073.46
177	6575630.95	4676053.21
178	6575628.71	4676052.57
179	6575621.80	4676051.38
180	6575616.59	4676050.11
181	6575613.53	4676044.36
182	6575610.76	4676044.50
183	6575607.98	4676044.63
184	6575606.33	4676044.67
185	6575606.35	4676047.67
186	6575607.31	4676061.03
187	6575606.69	4676069.17
188	6575603.69	4676076.77
189	6575609.33	4676093.54
190	6575677.61	4676049.58
191	6575677.90	4676044.64
192	6575678.61	4676039.74
193	6575680.81	4676027.88
194	6575674.71	4676025.70
195	6575668.55	4676024.73
196	6575659.49	4676022.30
197	6575657.49	4676021.94
198	6575656.04	4676020.48
199	6575655.28	4676018.87
200	6575654.00	4676018.63
201	6575652.96	4676019.68
202	6575651.92	4676020.84
203	6575650.76	4676021.54
204	6575644.33	4676020.25
205	6575641.84	4676020.22
206	6575638.02	4676019.65
207	6575633.17	4676019.32
208	6575630.19	4676018.99
209	6575620.39	4676017.54
210	6575614.61	4676016.56
211	6575613.86	4676016.46
212	6575608.03	4676016.50
213	6575608.09	4676019.08
214	6575608.00	4676028.11
215	6575607.95	4676033.49
216	6575607.96	4676034.47
217	6575608.07	4676041.69
218	6575684.41	4676008.49
219	6575685.25	4676004.58
220	6575686.30	4676000.73
221	6575681.50	4676005.59
222	6575680.57	4676006.67
223	6575679.88	4676007.60
224	6575679.19	4676008.37
225	6575676.27	4676010.55
226	6575673.79	4676012.42
227	6575670.53	4676016.62
228	6575666.25	4676019.76
229	6575662.69	4676021.76
230	6575601.12	4676069.42
231	6575601.86	4676067.83
232	6575602.33	4676064.63
233	6575602.33	4676061.39
234	6575601.36	4676048.03
235	6575601.32	4676044.71
236	6575601.68	4676041.42
237	6575602.68	4676035.54
238	6575602.92	4676033.68
239	6575603.00	4676031.80
240	6575603.02	4676019.64
241	6575601.57	4676016.10
242	6575598.03	4676014.63
243	6575598.04	4676012.47
244	6575596.15	4676019.01
245	6575593.86	4676024.92
246	6575594.66	4676035.63
247	6575595.85	4676054.38
248	6575598.72	4676010.10
249	6575608.04	4676011.15
250	6575610.54	4676011.40
251	6575620.15	4676012.26
252	6575630.25	4676014.82
253	6575634.73	4676016.21
254	6575640.15	4676016.92
255	6575646.63	4676018.01
256	6575654.48	4676003.09
257	6575651.54	4676000.93
258	6575649.38	4675999.38
259	6575647.17	4675997.93
260	6575641.25	4675994.52
261	6575639.20	4675993.35
262	6575637.35	4675992.14
263	6575635.33	4675991.30
264	6575634.52	4675992.23
265	6575634.11	4675994.88
266	6575632.22	4675994.47
267	6575627.92	4675993.61
268	6575624.94	4675992.81
269	6575623.00	4675992.11
270	6575621.61	4675991.61
271	6575651.43	4675958.28
271a	6575647.05	4675955.86
271b	6575652.63	4675945.78
272	6575662.33	4675938.59
273	6575657.95	4675936.17
274	6575649.87	4675949.42
275	6575641.85	4675959.03
276	6575639.14	4675961.16
277	6575636.23	4675958.94
278	6575633.13	4675956.23
279	6575631.09	4675958.45
280	6575625.40	4675966.71
281	6575622.11	4675962.77
282	6575618.74	4675961.50
283	6575617.13	4675960.66
284	6575612.49	4675958.73
285	6575607.01	4675955.72
286	6575604.25	4675953.76
287	6575602.38	4675974.49
288	6575601.68	4675983.06
289	6575601.29	4675984.45
290	6575600.28	4675997.99
291	6575599.38	4676007.81
292	6575650.33	4676016.62
293	6575653.18	4676013.68
294	6575655.88	4676013.06
295	6575657.27	4676015.31
296	6575657.66	4676017.63
297	6575659.67	4676017.63
298	6575663.83	4676016.08
299	6575667.45	4676014.15
300	6575671.53	4676010.68
301	6575677.24	4676005.65
302	6575665.41	4675987.82
303	6575663.95	4675987.15
304	6575661.48	4675985.91
305	6575657.84	4675994.81
306	6575657.52	4675998.78
307	6575656.80	4676000.41
308	6575686.35	4675997.63
309	6575687.23	4675996.57
310	6575688.10	4675995.50
311	6575691.81	4675987.45
312	6575696.48	4675979.90
313	6575677.06	4675964.48
314	6575670.72	4675977.01
315	6575694.16	4675978.07
316	6575699.71	4675967.05
317	6575701.38	4675964.78
318	6575705.00	4675963.36
319	6575664.96	4675944.15
319a	6575667.25	4675946.35
319b	6575671.41	4675950.13
320	6575706.14	4675961.05
321	6575705.19	4675960.53
322	6575704.05	4675959.98
323	6575702.50	4675958.07
324	6575699.70	4675955.85
325	6575697.95	4675954.14
326	6575695.47	4675951.98
327	6575690.01	4675947.59
328	6575692.18	4675943.26
329	6575690.43	4675941.73
330	6575689.67	4675943.21
331	6575685.91	4675941.33
332	6575681.26	4675948.17
333	6575675.50	4675956.47
334	6575677.31	4675957.38
335	6575673.12	4675962.07
336	6575668.78	4675954.00
337	6575666.07	4675957.70
338	6575658.99	4675965.20
339	6575653.02	4675971.15
340	6575649.11	4675975.15
341	6575648.29	4675976.24
342	6575652.68	4675979.96
343	6575656.52	4675983.12
344	6575657.64	4675983.86
345	6575660.72	4675985.44
346	6575652.67	4675961.24
347	6575679.22	4675918.35
348	6575683.61	4675920.61
349	6575687.37	4675922.36
350	6575693.23	4675924.81
351	6575692.82	4675925.78
352	6575690.84	4675925.34
353	6575683.65	4675935.97
354	6575681.36	4675939.05
355	6575692.68	4675937.35
356	6575695.82	4675932.78
357	6575697.20	4675931.72
358	6575698.61	4675933.54
359	6575700.71	4675935.09
360	6575704.21	4675937.49
361	6575708.71	4675939.37
362	6575709.54	4675944.09
363	6575709.79	4675950.84
364	6575708.80	4675955.03
365	6575708.10	4675957.17
366	6575707.04	4675959.26
367	6575709.86	4675960.79
368	6575711.45	4675962.38
369	6575720.12	4675952.63
370	6575722.38	4675950.36
371	6575724.89	4675948.38
372	6575722.56	4675946.59
373	6575720.96	4675946.08
374	6575718.93	4675945.57
375	6575717.12	4675944.41
376	6575713.78	4675942.60
377	6575720.15	4675930.19
378	6575723.83	4675925.57
379	6575727.57	4675920.87
380	6575725.66	4675919.59
381	6575724.66	4675918.78
382	6575719.81	4675914.48
383	6575715.96	4675912.17
384	6575713.51	4675911.00
385	6575707.40	4675915.10
386	6575697.18	4675922.39
387	6575727.22	4675946.92
388	6575729.68	4675945.69
389	6575733.46	4675944.04
390	6575737.50	4675941.86
391	6575741.13	4675939.04
392	6575737.28	4675936.09
393	6575728.84	4675929.55
394	6575741.93	4675938.26
395	6575742.71	4675937.45
396	6575744.20	4675935.83
397	6575743.63	4675935.38
398	6575740.60	4675932.97
399	6575738.06	4675930.79
400	6575734.43	4675928.13
401	6575749.93	4675929.60
402	6575752.41	4675927.09
403	6575755.04	4675924.75
404	6575752.53	4675921.71
405	6575747.24	4675917.26
406	6575742.89	4675913.62
407	6575740.60	4675918.81
408	6575737.45	4675923.07
409	6575755.98	4675923.99
410	6575756.93	4675923.26
411	6575758.71	4675921.92
412	6575759.49	4675921.33
413	6575752.03	4675914.25
414	6575749.63	4675913.91
415	6575745.21	4675909.69
416	6575734.47	4675924.25
417	6575739.43	4675917.63
418	6575738.96	4675917.25
419	6575740.00	4675915.83
420	6575738.62	4675914.88
421	6575740.65	4675911.71
422	6575734.58	4675907.71
423	6575731.19	4675912.92
424	6575729.80	4675912.19
425	6575726.62	4675916.50
426	6575729.85	4675919.32
427	6575722.62	4675913.31
428	6575720.41	4675911.35
429	6575719.73	4675910.47
430	6575719.04	4675909.10
431	6575719.23	4675907.24
432	6575719.88	4675906.61
433	6575720.49	4675905.77
434	6575721.51	4675906.34
435	6575722.25	4675906.98
436	6575723.24	4675907.67
437	6575725.62	4675909.35
438	6575728.92	4675904.06
439	6575724.06	4675900.64
440	6575721.96	4675903.63
441	6575727.34	4675895.99
442	6575731.80	4675890.61
443	6575733.32	4675889.28
444	6575737.21	4675891.58
445	6575742.31	4675896.05
446	6575740.97	4675897.91
447	6575741.39	4675898.29
448	6575738.29	4675902.88
449	6575737.70	4675903.47
450	6575744.16	4675907.03
451	6575740.95	4675904.53
452	6575746.48	4675898.83
453	6575744.62	4675897.65
454	6575751.16	4675902.60
455	6575749.56	4675904.48
456	6575746.10	4675908.36
457	6575680.36	4675916.34
458	6575681.94	4675917.16
459	6575688.75	4675920.21
460	6575694.35	4675922.65
461	6575700.03	4675918.60
462	6575703.59	4675915.91
463	6575702.28	4675914.78
454a	6575698.17	4675912.41
455a	6575693.09	4675909.43
456a	6575686.96	4675907.33
457a	6575685.91	4675906.69
458a	6575681.65	4675914.02
459a	6575683.74	4675910.33
460a	6575686.62	4675905.53
461a	6575687.34	4675904.38
462a	6575691.49	4675897.80
463a	6575697.41	4675901.47
464	6575700.58	4675903.35
465	6575702.97	4675904.33
466	6575707.76	4675907.48
467	6575711.02	4675910.52
468	6575712.43	4675907.72
469	6575715.89	4675908.05
470	6575722.54	4675897.16
471	6575716.95	4675892.77
472	6575715.22	4675892.22
473	6575713.65	4675890.95
474	6575710.70	4675889.83
475	6575706.92	4675896.87
476	6575706.45	4675888.04
477	6575709.37	4675884.12
478	6575702.11	4675880.94
479	6575717.63	4675856.31
480	6575719.22	4675857.10
481	6575720.84	4675858.07
482	6575724.48	4675860.43
483	6575726.79	4675862.14
484	6575722.89	4675872.66
485	6575724.44	4675882.50
486	6575718.27	4675884.19
487	6575716.17	4675887.04
488	6575727.50	4675884.56
489	6575731.28	4675888.09
490	6575728.40	4675889.67
491	6575727.55	4675890.76
492	6575728.43	4675891.45
493	6575726.64	4675893.73
494	6575725.76	4675893.05
495	6575724.96	4675894.08
496	6575750.02	4675909.38
497	6575754.30	4675912.97
498	6575759.57	4675916.28
499	6575763.09	4675910.09
500	6575764.62	4675911.33
501	6575768.65	4675907.30
502	6575770.50	4675908.28
503	6575772.11	4675905.00
504	6575773.43	4675901.59
505	6575778.04	4675887.98
506	6575772.49	4675883.47
507	6575769.99	4675881.18
508	6575766.66	4675876.73
509	6575763.95	4675874.79
510	6575759.15	4675874.58
511	6575757.13	4675879.93
512	6575754.63	4675882.53
513	6575759.35	4675888.77
514	6575757.35	4675892.33
515	6575758.37	4675894.82
516	6575753.08	4675904.25
517	6575752.17	4675899.72
518	6575747.57	4675895.93
519	6575738.49	4675887.60
520	6575742.92	4675882.40
521	6575744.92	4675879.58
522	6575747.36	4675876.99
523	6575749.58	4675878.79
524	6575753.38	4675876.46
525	6575755.40	4675874.65
526	6575742.70	4675873.29
527	6575740.62	4675870.92
528	6575735.30	4675867.45
529	6575732.63	4675863.90
530	6575728.79	4675863.09
531	6575727.60	4675868.65
532	6575731.74	4675872.27
533	6575736.48	4675876.56
534	6575738.63	4675878.63
535	6575724.87	4675873.62
536	6575725.39	4675878.36
537	6575725.99	4675881.39
538	6575730.94	4675884.05
539	6575731.76	4675886.13
540	6575734.42	4675887.16
541	6575779.01	4675885.11
542	6575781.47	4675877.88
543	6575783.13	4675873.15
544	6575784.92	4675868.47
545	6575785.80	4675866.24
546	6575782.33	4675864.72
547	6575776.77	4675862.54
548	6575773.79	4675861.85
549	6575770.41	4675861.35
550	6575768.52	4675861.05
551	6575767.22	4675863.83
552	6575766.72	4675867.50
553	6575769.11	4675868.72
554	6575771.83	4675868.60
555	6575768.97	4675875.33
556	6575770.98	4675877.21
557	6575773.76	4675880.19
558	6575776.40	4675882.90
559	6575766.38	4675873.59
560	6575761.52	4675872.41
561	6575755.47	4675871.85
562	6575752.76	4675873.52
563	6575751.50	4675874.35
564	6575749.72	4675875.61
565	6575748.17	4675875.16
566	6575746.41	4675873.18
567	6575744.57	4675870.71
568	6575748.38	4675866.34
569	6575751.02	4675864.33
570	6575754.01	4675861.06
571	6575756.41	4675862.15
572	6575759.27	4675863.54
573	6575767.73	4675835.28
574	6575793.94	4675845.64
575	6575797.09	4675837.67
576	6575799.88	4675829.65
577	6575802.03	4675821.43
578	6575791.79	4675816.97
579	6575786.65	4675814.72
580	6575780.70	4675812.48
581	6575777.72	4675811.56
582	6575776.28	4675811.12
583	6575771.86	4675809.75
584	6575766.55	4675807.98
585	6575759.80	4675804.93
586	6575752.89	4675802.04
587	6575749.63	4675800.82
588	6575747.94	4675807.01
589	6575745.07	4675812.76
590	6575739.91	4675820.96
591	6575767.28	4675832.48
592	6575759.25	4675851.54
593	6575728.74	4675838.69
594	6575718.71	4675854.60
595	6575720.55	4675855.45
596	6575722.88	4675857.99
597	6575726.90	4675859.82
598	6575734.19	4675862.32
599	6575736.10	4675864.29
600	6575737.02	4675865.28
601	6575741.75	4675868.81
602	6575743.16	4675869.76
603	6575754.05	4675858.86
604	6575755.85	4675859.62
605	6575806.74	4675802.87
606	6575806.96	4675801.82
607	6575807.05	4675801.12
608	6575804.88	4675801.01
609	6575801.74	4675800.65
610	6575799.81	4675799.99
611	6575798.17	4675799.38
612	6575794.65	4675799.31
613	6575791.74	4675798.31
614	6575788.10	4675797.13
615	6575786.01	4675796.68
616	6575786.47	4675789.13
617	6575787.49	4675781.68
618	6575788.77	4675775.56
619	6575789.83	4675771.78
620	6575790.92	4675774.30
621	6575792.78	4675774.47
622	6575794.97	4675775.73
623	6575797.33	4675776.40
624	6575799.96	4675775.96
625	6575806.52	4675796.22
626	6575807.04	4675798.64
627	6575770.77	4675765.25
628	6575762.10	4675766.17
629	6575759.71	4675766.47
630	6575754.04	4675766.33
631	6575751.35	4675766.33
632	6575749.28	4675766.38
633	6575746.68	4675766.30
634	6575749.83	4675791.39
635	6575750.07	4675796.11
636	6575743.43	4675740.35
637	6575741.67	4675730.39
638	6575738.95	4675720.65
639	6575735.27	4675709.62
640	6575736.39	4675705.37
641	6575740.74	4675704.72
642	6575745.49	4675706.48
643	6575752.64	4675707.68
644	6575758.77	4675719.01
645	6575762.64	4675725.57
646	6575766.81	4675732.57
647	6575770.09	4675739.73
648	6575776.79	4675747.77
649	6575778.13	4675749.56
650	6575775.41	4675755.70
651	6575772.57	4675760.62
652	6575797.22	4675767.52
653	6575794.81	4675755.34
654	6575795.29	4675742.93
655	6575796.91	4675732.65
656	6575791.71	4675714.72
657	6575774.61	4675707.24
658	6575755.37	4675707.73
659	6575666.29	4675931.42
660	6575657.83	4675926.74
661	6575651.59	4675923.14
662	6575646.25	4675919.46
663	6575642.45	4675917.03
664	6575639.18	4675920.03
665	6575633.02	4675926.97
666	6575630.09	4675930.05
667	6575623.93	4675936.60
668	6575619.60	4675941.98
669	6575618.96	4675944.61
670	6575622.16	4675948.37
671	6575616.98	4675953.90
672	6575609.15	4675940.75
673	6575625.44	4675899.47
674	6575628.54	4675901.50
675	6575634.97	4675904.96
676	6575639.63	4675907.57
677	6575643.22	4675909.69
678	6575647.07	4675912.00
679	6575652.28	4675906.21
680	6575656.21	4675907.99
681	6575660.66	4675909.87
682	6575667.43	4675912.95
683	6575674.72	4675916.21
684	6575653.65	4675904.22
685	6575658.01	4675905.74
686	6575662.20	4675907.86
687	6575666.12	4675910.07
688	6575671.30	4675912.06
689	6575672.90	4675909.17
690	6575676.98	4675902.12
691	6575678.96	4675897.91
692	6575684.82	4675888.13
693	6575679.92	4675884.76
694	6575686.32	4675874.00
695	6575690.66	4675865.53
696	6575698.45	4675849.55
697	6575701.98	4675849.48
698	6575704.49	4675850.44
699	6575709.56	4675852.52
700	6575713.11	4675854.10
701	6575689.60	4675891.42
702	6575693.17	4675849.91
703	6575685.18	4675848.76
704	6575681.47	4675847.66
705	6575677.20	4675846.14
706	6575672.58	4675852.98
707	6575671.67	4675854.36
708	6575668.21	4675861.12
709	6575664.87	4675868.58
710	6575661.02	4675874.11
711	6575663.47	4675875.65
712	6575662.82	4675876.68
713	6575658.10	4675885.15
714	6575657.44	4675886.48
715	6575654.72	4675890.46
716	6575656.95	4675891.96
717	6575660.13	4675893.91
718	6575665.68	4675895.28
719	6575669.18	4675896.30
720	6575673.53	4675897.40
721	6575654.15	4675891.28
722	6575650.11	4675888.89
723	6575654.60	4675882.57
724	6575647.64	4675893.52
725	6575642.44	4675890.99
726	6575641.24	4675892.44
727	6575635.80	4675889.31
728	6575634.71	4675891.36
729	6575629.78	4675899.80
730	6575627.11	4675896.91
731	6575630.07	4675890.42
732	6575634.08	4675882.29
733	6575637.18	4675875.66
734	6575640.50	4675869.01
735	6575642.82	4675865.06
736	6575650.48	4675851.87
737	6575657.05	4675842.74
738	6575660.58	4675843.70
739	6575666.29	4675843.70
740	6575670.38	4675843.94
741	6575643.98	4675888.47
742	6575650.16	4675878.80
743	6575652.98	4675875.43
744	6575648.74	4675872.93
745	6575644.70	4675870.97
746	6575642.05	4675874.95
747	6575638.69	4675882.55
748	6575657.59	4675841.73
749	6575658.39	4675841.52
750	6575661.63	4675841.14
751	6575662.54	4675841.06
752	6575670.09	4675841.34
753	6575675.36	4675842.38
754	6575679.10	4675844.57
755	6575684.49	4675846.03
756	6575688.10	4675846.82
757	6575689.97	4675841.98
758	6575693.79	4675836.41
759	6575690.07	4675835.43
760	6575691.16	4675830.62
761	6575694.10	4675827.12
762	6575698.47	4675821.77
763	6575693.73	4675820.83
764	6575691.44	4675820.37
765	6575686.77	4675818.75
766	6575679.87	4675815.34
767	6575673.30	4675812.00
768	6575666.34	4675825.58
769	6575660.47	4675836.72
770	6575690.47	4675847.03
771	6575696.61	4675847.44
772	6575702.41	4675847.35
773	6575704.11	4675841.17
774	6575706.75	4675834.48
775	6575709.99	4675831.14
776	6575712.73	4675827.28
777	6575705.46	4675824.63
778	6575703.49	4675824.29
779	6575701.69	4675822.33
780	6575709.51	4675850.44
781	6575724.48	4675826.68
782	6575722.17	4675828.17
783	6575720.66	4675828.27
784	6575719.25	4675826.07
785	6575717.94	4675822.36
786	6575717.55	4675819.85
787	6575718.52	4675813.05
788	6575722.03	4675805.83
789	6575726.85	4675799.68
790	6575723.17	4675799.19
791	6575719.24	4675798.46
792	6575713.27	4675797.98
793	6575711.92	4675797.97
794	6575705.79	4675796.26
795	6575700.96	4675795.78
796	6575699.03	4675795.81
797	6575695.59	4675796.96
798	6575692.60	4675804.41
799	6575687.68	4675816.44
800	6575730.97	4675823.64
801	6575732.75	4675822.95
802	6575736.79	4675816.52
803	6575740.84	4675810.09
804	6575743.42	4675804.83
805	6575744.83	4675799.14
806	6575741.81	4675798.08
807	6575732.89	4675795.25
808	6575730.43	4675794.48
809	6575745.08	4675795.57
810	6575744.86	4675792.01
811	6575743.75	4675783.14
812	6575743.43	4675783.14
813	6575742.64	4675784.00
814	6575738.35	4675784.48
815	6575736.81	4675784.22
816	6575735.04	4675783.85
817	6575730.94	4675783.49
818	6575728.55	4675782.52
819	6575725.10	4675781.54
820	6575721.37	4675781.11
821	6575717.27	4675781.00
822	6575713.52	4675780.45
823	6575707.13	4675779.48
824	6575703.88	4675778.85
825	6575701.36	4675778.44
826	6575698.68	4675777.61
827	6575695.62	4675776.56
828	6575691.94	4675774.57
829	6575689.10	4675772.15
830	6575682.59	4675768.54
831	6575681.80	4675761.04
832	6575685.86	4675754.09
833	6575686.16	4675751.70
834	6575686.74	4675746.34
835	6575688.63	4675741.47
836	6575690.96	4675737.29
837	6575691.57	4675735.54
838	6575691.65	4675732.02
839	6575692.58	4675729.25
840	6575693.29	4675728.24
841	6575695.86	4675727.58
842	6575698.60	4675725.25
843	6575699.61	4675722.88
844	6575699.65	4675716.92
845	6575693.06	4675716.96
846	6575690.77	4675717.08
847	6575688.65	4675717.12
848	6575685.75	4675716.88
849	6575683.13	4675716.51
850	6575681.42	4675716.39
851	6575679.02	4675715.16
852	6575676.31	4675715.13
853	6575675.50	4675714.66
854	6575675.70	4675720.01
855	6575675.16	4675724.57
856	6575675.18	4675729.51
857	6575676.58	4675736.70
858	6575678.78	4675753.17
859	6575680.28	4675767.62
860	6575681.52	4675779.60
861	6575678.47	4675800.14
862	6575675.38	4675806.17
863	6575701.35	4675775.76
864	6575701.73	4675769.20
865	6575702.91	4675761.19
866	6575703.95	4675759.51
867	6575708.66	4675757.74
868	6575711.14	4675757.82
869	6575713.94	4675757.73
870	6575716.34	4675757.97
871	6575716.84	4675760.53
872	6575719.48	4675762.21
873	6575723.49	4675764.21
874	6575728.93	4675763.08
875	6575732.93	4675761.11
876	6575740.84	4675759.90
877	6575738.47	4675740.97
878	6575736.80	4675731.51
879	6575734.22	4675722.27
880	6575732.02	4675720.10
881	6575731.81	4675719.79
882	6575730.52	4675717.87
883	6575728.65	4675715.98
884	6575725.36	4675712.80
885	6575722.91	4675709.10
886	6575722.91	4675706.55
887	6575718.24	4675705.60
888	6575715.07	4675708.47
889	6575712.22	4675712.19
890	6575708.84	4675716.33
891	6575706.20	4675721.10
892	6575704.09	4675722.48
893	6575725.34	4675700.41
894	6575721.38	4675684.39
895	6575720.00	4675667.94
896	6575719.87	4675639.22
897	6575727.08	4675611.88
898	6575747.02	4675591.84
899	6575798.48	4675561.98
900	6575788.47	4675551.31
901	6575775.03	4675557.06
902	6575769.20	4675559.57
903	6575759.02	4675563.63
904	6575751.61	4675567.71
905	6575748.93	4675569.43
906	6575712.67	4675589.78
907	6575689.64	4675609.74
908	6575687.55	4675613.53
909	6575676.26	4675636.62
910	6575669.45	4675656.71
911	6575672.24	4675668.68
912	6575675.26	4675683.95
913	6575675.69	4675712.43
914	6575742.22	4675698.77
915	6575731.52	4675688.87
916	6575727.53	4675674.85
917	6575727.37	4675639.18
918	6575733.59	4675615.61
919	6575750.78	4675598.32
920	6575803.74	4675567.59
921	6575811.18	4675575.52
922	6575812.70	4675578.30
923	6575801.96	4675581.70
924	6575796.11	4675582.90
925	6575790.79	4675584.61
926	6575785.56	4675587.33
927	6575781.09	4675591.45
928	6575775.05	4675595.45
929	6575770.18	4675597.50
930	6575765.77	4675599.92
931	6575763.34	4675602.22
932	6575761.91	4675603.12
933	6575758.82	4675604.70
934	6575751.27	4675611.26
935	6575748.76	4675613.73
936	6575745.57	4675616.85
937	6575741.57	4675624.05
938	6575737.62	4675631.67
939	6575735.14	4675638.52
940	6575734.48	4675643.59
941	6575734.35	4675648.27
942	6575734.52	4675651.95
943	6575735.77	4675654.88
944	6575735.19	4675661.60
945	6575735.83	4675663.71
946	6575734.94	4675671.23
947	6575733.95	4675677.78
948	6575734.09	4675682.96
949	6575734.54	4675687.13
950	6575736.79	4675692.17
951	6575739.58	4675696.62
952	6575748.53	4675701.06
953	6575755.21	4675701.73
954	6575761.48	4675701.57
955	6575765.84	4675699.53
956	6575767.30	4675694.95
957	6575766.97	4675691.78
958	6575767.23	4675683.04
959	6575769.82	4675674.69
960	6575770.30	4675673.65
961	6575765.21	4675671.50
962	6575757.81	4675668.74
963	6575751.40	4675667.30
964	6575745.70	4675665.64
965	6575737.54	4675663.65
966	6575779.86	4675653.11
967	6575785.64	4675642.71
968	6575792.86	4675633.25
969	6575792.72	4675633.12
970	6575790.35	4675631.04
971	6575787.12	4675627.23
972	6575783.96	4675624.44
973	6575778.04	4675619.28
974	6575774.28	4675615.16
975	6575770.56	4675610.89
976	6575769.63	4675611.33
977	6575767.37	4675609.27
978	6575766.20	4675607.38
979	6575765.70	4675606.68
980	6575762.54	4675603.48
981	6575798.35	4675627.60
982	6575804.36	4675622.51
983	6575815.05	4675614.29
984	6575816.57	4675616.27
985	6575819.73	4675612.96
986	6575825.12	4675607.59
987	6575830.03	4675602.13
988	6575836.14	4675598.18
989	6575829.56	4675591.78
990	6575828.68	4675589.53
991	6575828.07	4675587.95
992	6575827.44	4675586.97
993	6575828.60	4675586.33
994	6575827.52	4675584.71
995	6575826.44	4675583.09
996	6575823.31	4675578.60
997	6575818.31	4675578.00
998	6575838.69	4675598.57
999	6575840.32	4675603.31
1000	6575844.82	4675607.77
1001	6575846.32	4675611.77
1002	6575848.36	4675616.18
1003	6575848.48	4675617.67
1004	6575850.36	4675622.05
1005	6575852.88	4675627.47
1006	6575855.32	4675631.28
1007	6575849.78	4675634.26
1008	6575842.68	4675638.78
1009	6575840.11	4675640.74
1010	6575833.31	4675645.97
1011	6575830.02	4675648.29
1012	6575821.89	4675633.83
1013	6575818.86	4675629.05
1014	6575815.57	4675623.31
1015	6575816.45	4675622.83
1016	6575817.59	4675623.54
1017	6575818.37	4675624.35
1018	6575821.14	4675622.21
1019	6575813.82	4675622.43
1020	6575811.36	4675623.43
1021	6575807.41	4675626.47
1022	6575796.70	4675636.45
1023	6575788.07	4675648.26
1024	6575789.36	4675648.94
1025	6575789.77	4675648.40
1026	6575795.73	4675652.79
1027	6575796.29	4675653.09
1028	6575797.41	4675654.58
1029	6575798.86	4675655.43
1030	6575800.05	4675657.04
1031	6575801.59	4675657.81
1032	6575803.74	4675658.86
1033	6575804.67	4675659.97
1034	6575806.62	4675660.90
1035	6575809.97	4675663.67
1036	6575811.74	4675664.65
1037	6575819.54	4675656.10
1038	6575825.70	4675652.08
1039	6575829.20	4675648.86
1040	6575786.14	4675651.69
1041	6575784.39	4675655.22
1042	6575775.09	4675675.21
1043	6575780.94	4675677.77
1044	6575782.47	4675678.02
1045	6575785.44	4675679.63
1046	6575786.71	4675680.48
1047	6575788.63	4675681.99
1048	6575789.86	4675682.69
1049	6575797.56	4675685.63
1050	6575799.52	4675687.03
1051	6575808.07	4675690.81
1052	6575808.90	4675687.21
1053	6575811.68	4675681.75
1054	6575815.11	4675676.38
1055	6575818.99	4675671.15
1056	6575774.35	4675676.80
1057	6575772.17	4675683.86
1058	6575771.94	4675691.26
1059	6575772.43	4675696.01
1060	6575774.18	4675699.64
1061	6575777.83	4675701.35
1062	6575793.87	4675708.38
1063	6575802.73	4675724.23
1064	6575805.39	4675724.08
1065	6575807.05	4675724.91
1066	6575811.39	4675726.24
1067	6575813.06	4675726.66
1068	6575816.50	4675727.91
1069	6575830.27	4675703.63
1070	6575826.56	4675702.10
1071	6575825.26	4675701.17
1072	6575820.71	4675697.94
1073	6575816.99	4675695.44
1074	6575812.71	4675693.13
1075	6575803.17	4675728.91
1076	6575802.83	4675733.59
1077	6575801.21	4675743.86
1078	6575800.79	4675754.86
1079	6575802.93	4675765.67
1080	6575806.09	4675775.42
1081	6575810.03	4675778.19
1082	6575813.78	4675775.17
1083	6575814.60	4675771.94
1084	6575822.18	4675751.50
1085	6575833.92	4675733.13
1086	6575830.26	4675733.48
1087	6575827.02	4675732.24
1088	6575822.78	4675730.76
1089	6575837.51	4675728.89
1090	6575848.31	4675716.79
1091	6575847.50	4675716.38
1092	6575846.45	4675714.71
1093	6575843.71	4675712.79
1094	6575841.35	4675711.36
1095	6575836.81	4675709.19
1096	6575833.19	4675706.67
1097	6575853.71	4675710.75
1098	6575856.82	4675706.88
1099	6575859.51	4675702.70
1100	6575860.33	4675701.27
1101	6575860.05	4675701.12
1102	6575859.02	4675700.55
1103	6575853.82	4675696.95
1104	6575852.76	4675696.43
1105	6575851.70	4675695.37
1106	6575850.00	4675693.79
1107	6575847.14	4675691.67
1108	6575846.50	4675690.41
1109	6575845.55	4675689.88
1110	6575843.42	4675688.08
1111	6575841.83	4675687.34
1112	6575840.24	4675686.29
1113	6575838.46	4675685.16
1114	6575836.68	4675684.03
1115	6575835.26	4675682.97
1116	6575832.06	4675680.50
1117	6575829.74	4675678.85
1118	6575828.08	4675677.54
1119	6575823.00	4675674.19
1120	6575871.33	4675682.07
1121	6575870.37	4675681.57
1122	6575867.51	4675679.86
1123	6575864.85	4675678.33
1124	6575864.41	4675678.04
1125	6575863.96	4675678.43
1126	6575862.88	4675677.65
1127	6575860.17	4675675.68
1128	6575858.39	4675674.95
1129	6575854.02	4675671.92
1130	6575851.96	4675670.36
1131	6575849.03	4675669.00
1132	6575844.11	4675666.45
1133	6575839.85	4675664.18
1134	6575837.95	4675663.03
1135	6575835.36	4675661.76
1136	6575882.82	4675661.99
1137	6575878.65	4675659.13
1138	6575874.01	4675654.12
1139	6575864.20	4675643.30
1140	6575862.44	4675640.40
1141	6575858.03	4675634.85
1142	6575843.91	4675765.57
1143	6575842.96	4675753.62
1144	6575842.09	4675750.03
1145	6575840.05	4675741.54
1146	6575844.96	4675735.55
1147	6575842.44	4675738.49
1148	6575856.62	4675722.50
1149	6575852.89	4675719.17
1150	6575857.44	4675714.08
1151	6575860.88	4675709.80
1152	6575863.85	4675705.19
1153	6575866.80	4675700.03
1154	6575874.24	4675687.05
1155	6575878.57	4675689.53
1156	6575891.09	4675667.68
1157	6575922.21	4675689.15
1158	6575915.85	4675692.88
1159	6575911.81	4675696.99
1160	6575909.97	4675699.62
1161	6575906.28	4675704.16
1162	6575899.51	4675712.52
1163	6575896.87	4675717.25
1164	6575894.01	4675721.35
1165	6575891.71	4675726.96
1166	6575890.30	4675730.29
1167	6575886.69	4675731.34
1168	6575883.96	4675732.83
1169	6575877.53	4675736.51
1170	6575872.33	4675740.71
1171	6575868.50	4675742.26
1172	6575863.48	4675744.27
1173	6575861.10	4675746.64
1174	6575858.63	4675750.67
1175	6575855.90	4675754.97
1176	6575853.87	4675756.54
1177	6575851.49	4675758.30
1178	6575846.82	4675761.78
1179	6575842.94	4675776.08
1180	6575841.82	4675780.71
1181	6575840.18	4675792.38
1182	6575838.43	4675800.36
1183	6575837.50	4675804.05
1184	6575836.93	4675807.20
1185	6575836.74	4675809.86
1186	6575836.37	4675812.70
1187	6575835.49	4675817.33
1188	6575833.49	4675824.23
1189	6575831.50	4675829.18
1190	6575828.82	4675834.18
1191	6575824.77	4675840.96
1192	6575822.90	4675844.35
1193	6575818.74	4675849.85
1194	6575816.74	4675853.77
1195	6575815.76	4675855.28
1196	6575813.82	4675858.28
1197	6575798.51	4675847.62
1203	6575795.29	4675855.82
1204	6575810.99	4675862.79
1205	6575802.54	4675876.29
1206	6575790.13	4675868.87
1207	6575786.20	4675879.48
1208	6575784.43	4675884.70
1209	6575782.66	4675889.92
1210	6575796.30	4675895.68
1211	6575798.83	4675889.69
1212	6575797.17	4675888.99
1213	6575779.02	4675900.67
1214	6575782.47	4675909.25
1215	6575791.67	4675907.44
1216	6575813.22	4675880.78
1217	6575834.64	4675850.62
1218	6575852.14	4675818.04
1219	6575855.23	4675811.33
1220	6575888.59	4675764.55
1221	6575936.85	4675733.38
1222	6575968.04	4675720.75
1223	6575827.14	4675821.72
1224	6575820.57	4675819.60
1225	6575818.32	4675818.79
1226	6575814.36	4675817.55
1227	6575808.76	4675815.24
1228	6575805.75	4675827.08
1229	6575803.95	4675833.35
1230	6575801.74	4675839.50
1231	6575800.86	4675841.71
1232	6575801.28	4675845.01
1233	6575801.83	4675845.74
1234	6575803.29	4675846.66
1235	6575804.30	4675846.93
1236	6575806.97	4675847.02
1237	6575809.44	4675846.84
1238	6575813.17	4675846.57
1239	6575814.59	4675845.83
1240	6575817.53	4675844.46
1241	6575819.18	4675842.82
1242	6575821.75	4675840.71
1243	6575823.13	4675838.79
1244	6575826.21	4675833.69
1245	6575826.85	4675832.86
1246	6575829.89	4675828.93
1247	6575832.01	4675823.44
1248	6575834.04	4675817.13
1249	6575834.69	4675812.20
1250	6575834.97	4675808.08
1251	6575836.81	4675802.44
1252	6575837.55	4675798.41
1253	6575838.85	4675793.19
1254	6575839.74	4675787.69
1255	6575830.13	4675788.98
1256	6575824.56	4675788.05
1257	6575820.28	4675788.23
1258	6575815.44	4675791.38
1259	6575813.69	4675796.63
1260	6575813.50	4675796.58
1261	6575813.78	4675795.46
1262	6575819.44	4675773.18
1263	6575826.57	4675753.91
1264	6575837.58	4675736.56
1265	6575838.53	4675739.66
1266	6575840.44	4675746.88
1267	6575841.54	4675754.16
1268	6575842.39	4675763.49
1269	6575842.26	4675768.12
1270	6575841.31	4675775.03
1271	6575840.12	4675782.01

S

GRANICA STUDIJA LOKACIJE

GRANICA URBANISTIČKE PARCELE

UP 123 — BROJ URBANISTIČKE PARCELE

US 123 — BROJ URBANISTIČKE PARCELE - SEOSKA IZGRADNJA

UZ 123 — BROJ URBANISTIČKE PARCELE - ZELENILO

1 2 3 — KOORDINATNE TAČKE

DELPROJEKT
d.o.o. BUDVA

NARUČILAC

OPŠTINA BUDVA
SEKRETARIJAT ZA PROSTORNO PLANIRANJE I ODRŽIVI RAZVOJ

OBRAĐIVAČ

DEL PROJEKT d.o.o. Budva

LOKALNA STUDIJA LOKACIJE

"KRSTAC" REŽEVIĆI

PLANIRANO STANJE

CRTEŽ

PARCELACIJA I KOORDINATNE TAČKE

RAZMJERA

1:1000

LIST BR.

19

DATUM

2012.