


# K.O. PETROVAC

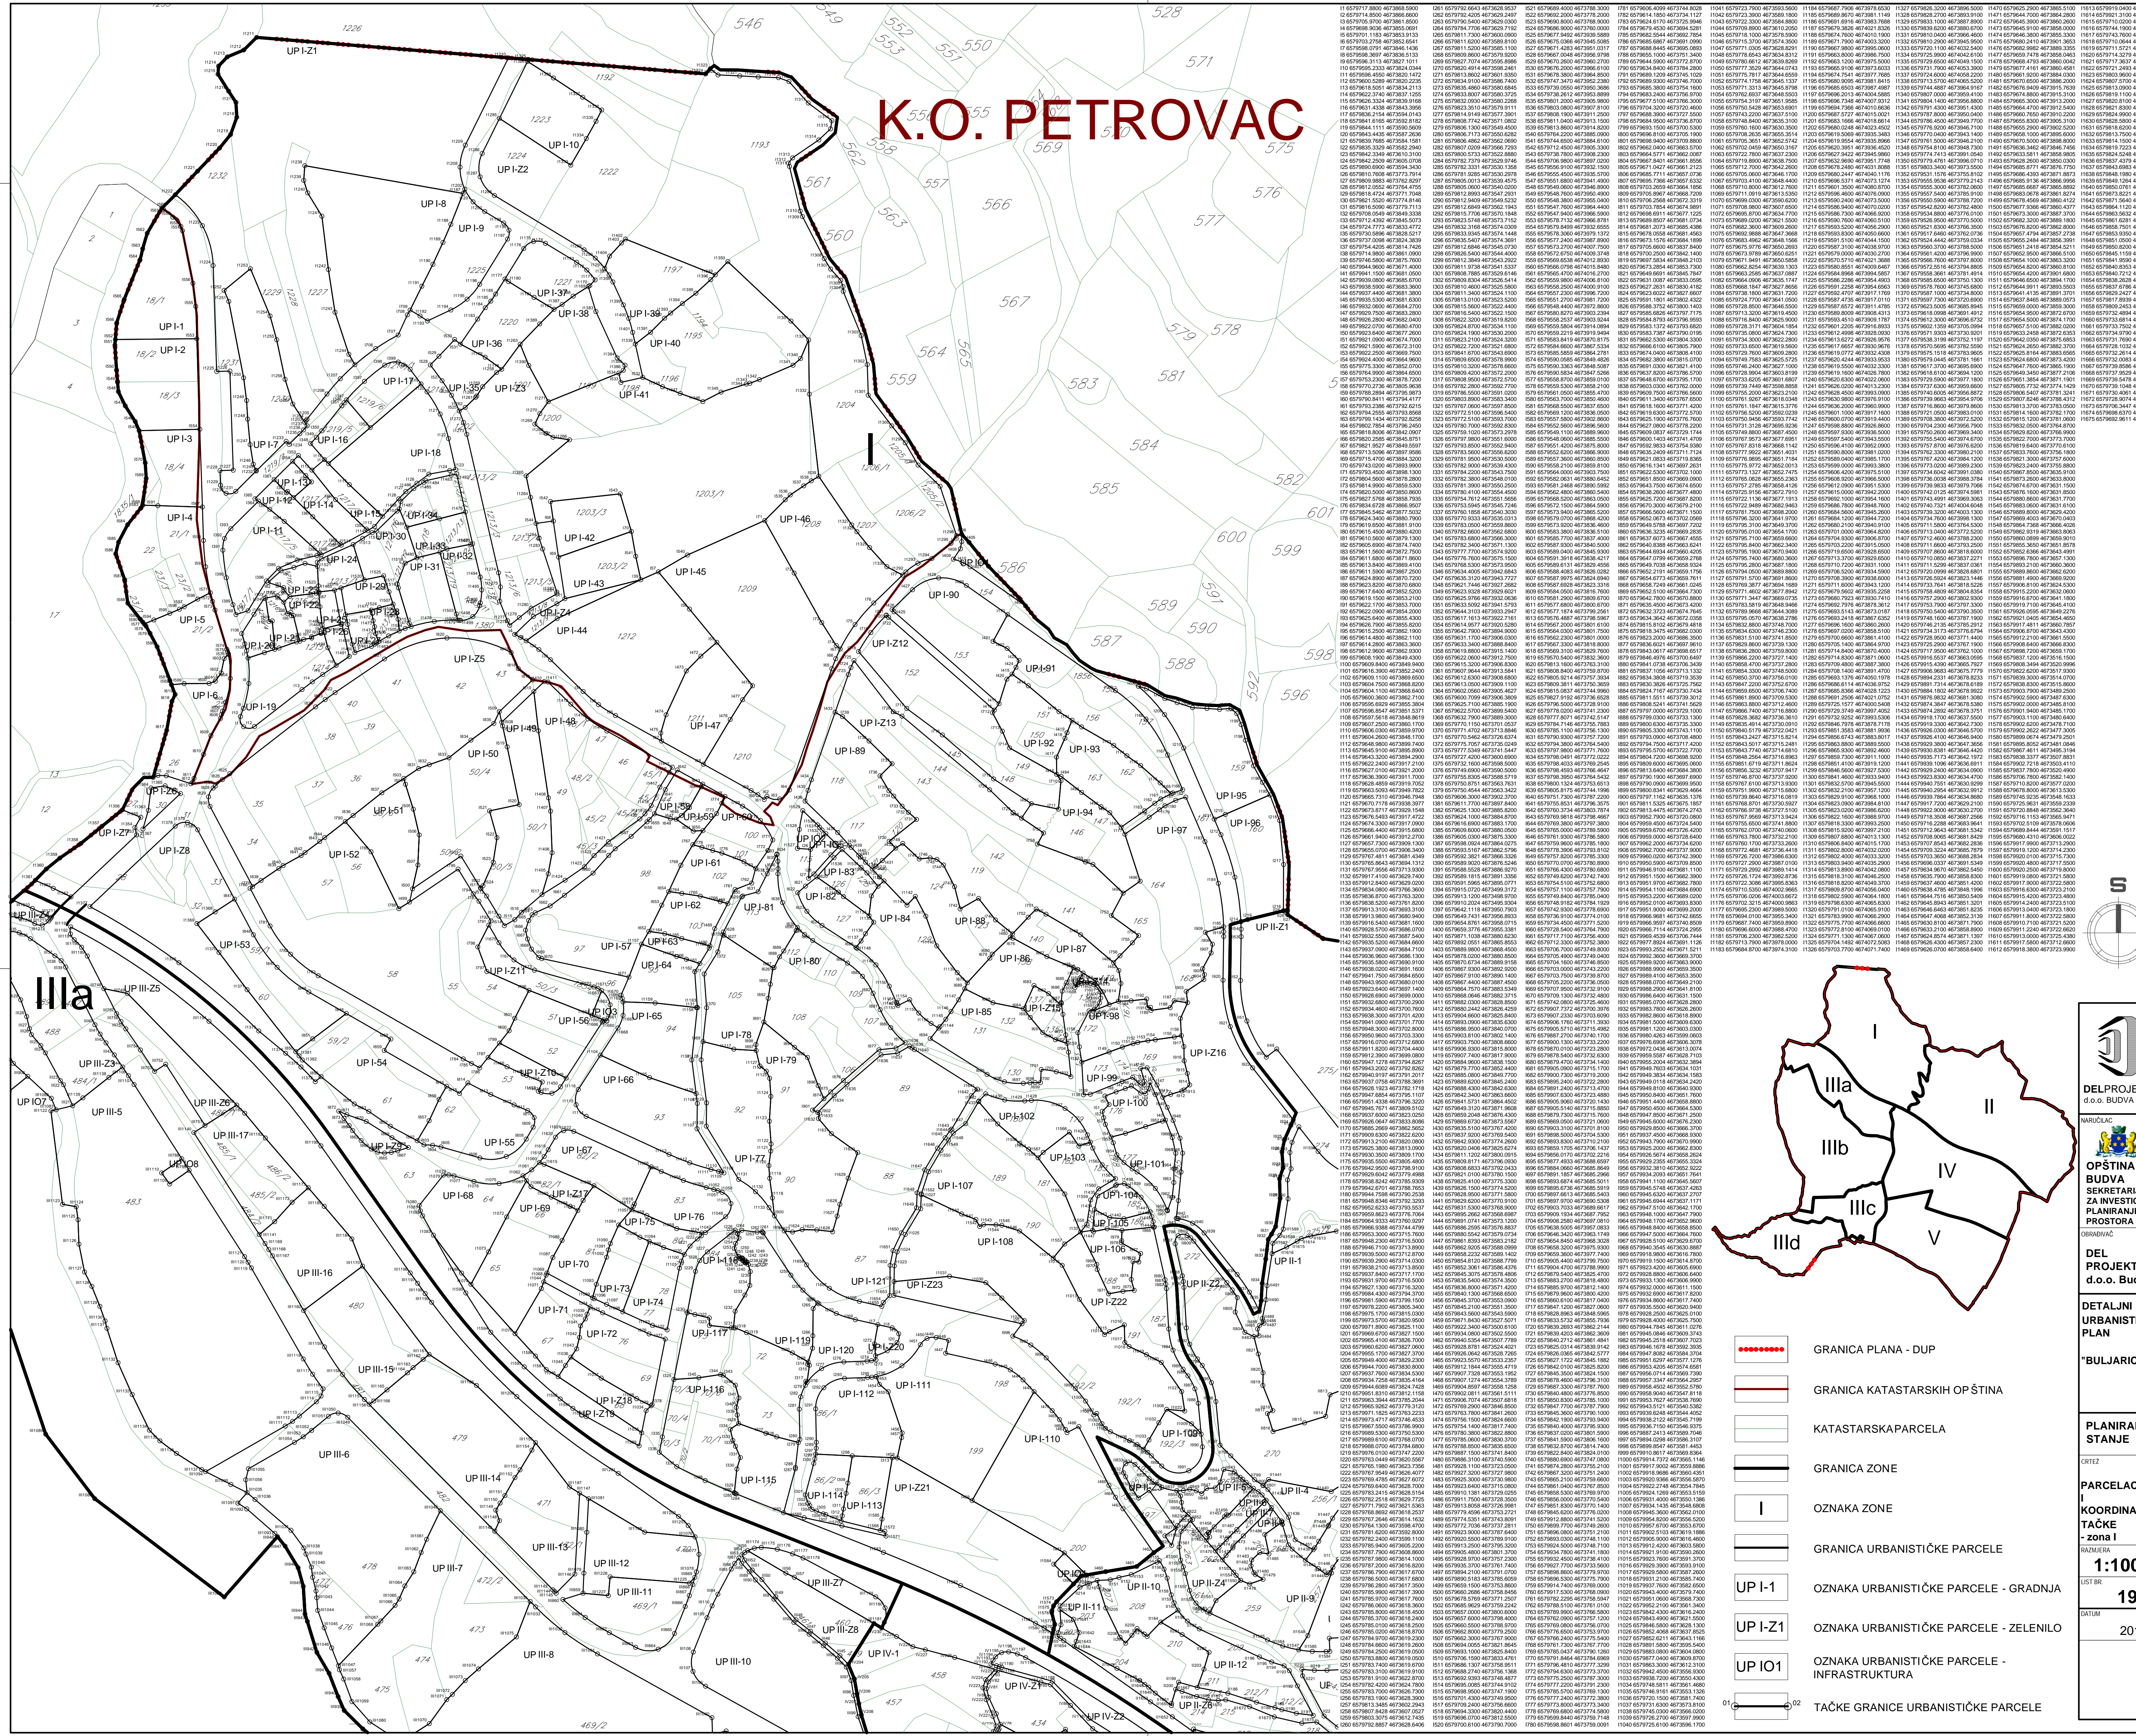

- GRANICA PLANA - DUP
- GRANICA KATASTRARSKIH OPŠTINA
- KATASTRARSKAPARCELA
- GRANICA ZONE
- OZNAKA ZONE
- GRANICA URBANISTIČKE PARCELE
- OZNAKA URBANISTIČKE PARCELE - GRADNJA
- OZNAKA URBANISTIČKE PARCELE - ZELENILO
- OZNAKA URBANISTIČKE PARCELE - INFRASTRUKTURA
- TAČKE GRANICE URBANISTIČKE PARCELE

**DELPROJEKT**  
d.o.o. BUDVA

NAČELNIK

**OPŠTINA**  
BUDVA  
SEKRETARJAT  
ZA INVESTITIVNU  
PLANIRANJE  
PROSTORA

GRADNJA

**DEL**  
PROJEKT  
d.o.o. Budva

DETALJNI  
URBANISTIČKI  
PLAN

"BULJARICA I"

CRTEŽ

PARCELACIJA  
I  
KOORDINATNE  
TAČKE  
- zona I

MAŠTAR

1:1000

LIST BR.

**19.1**

datum

2016.