


# SAOBRAĆAJNICA 2

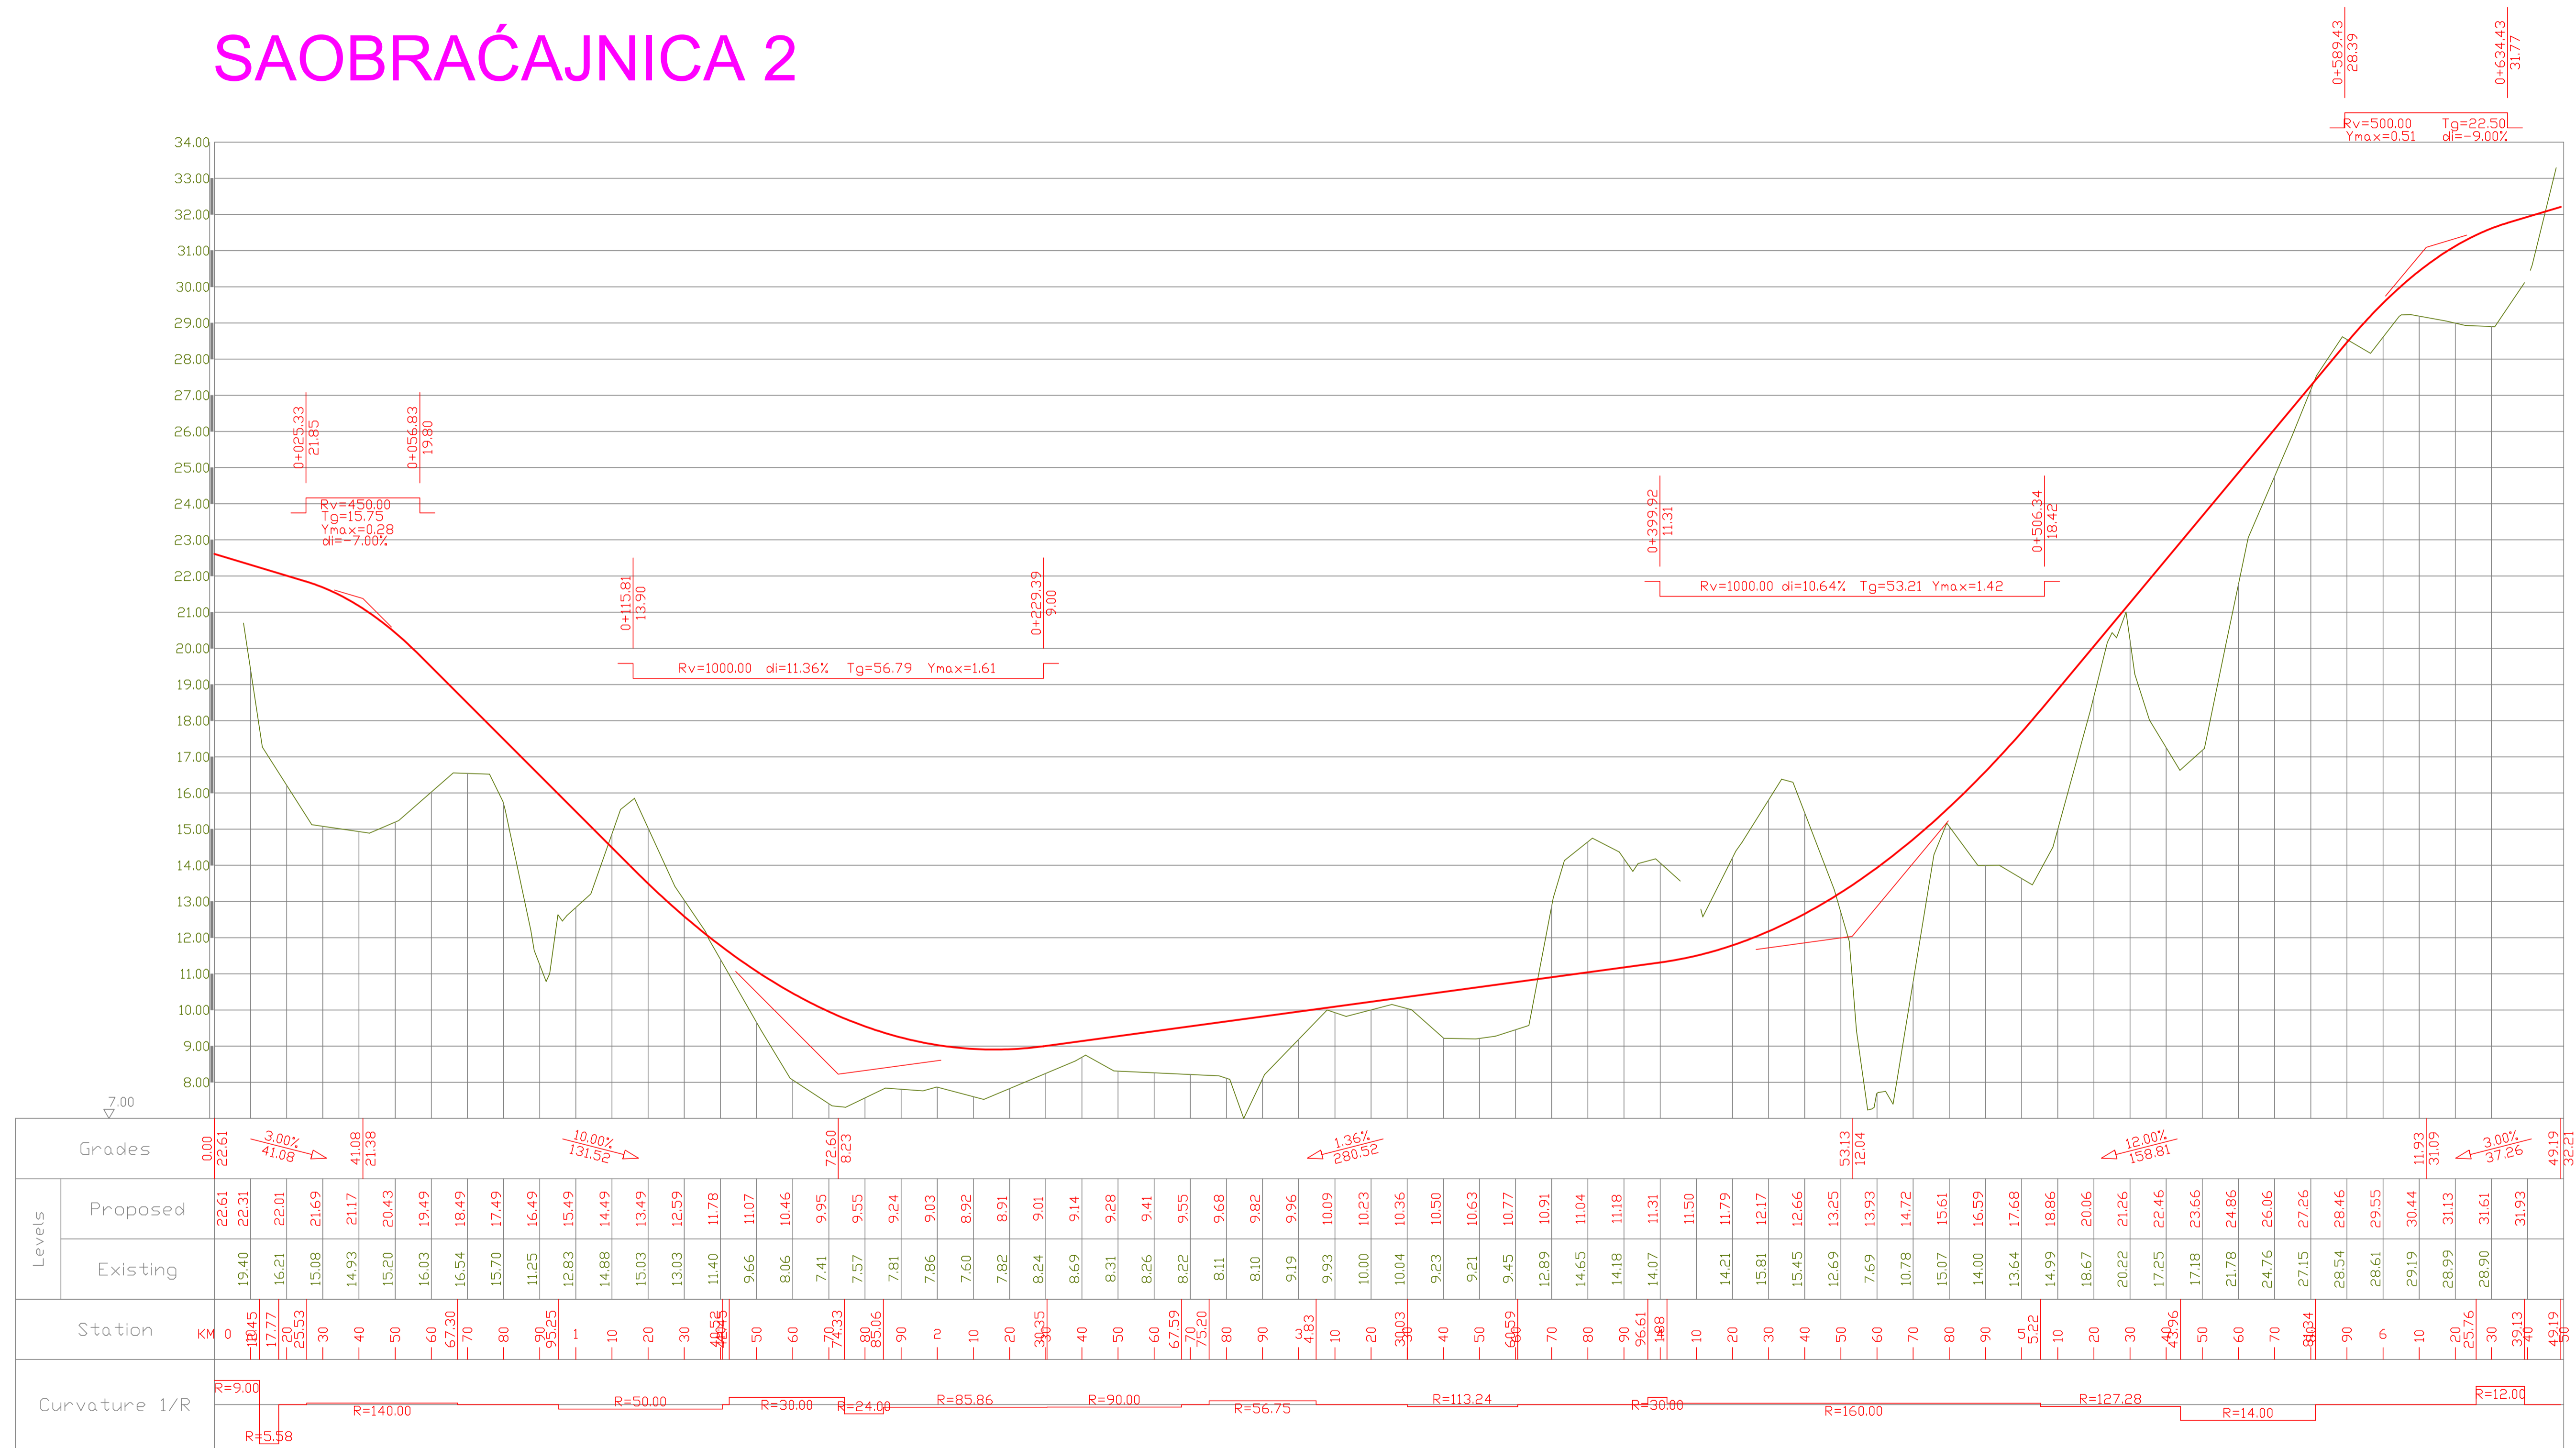

ODGOVORNI PLANER:  
Višnja Marković dipl.ing.arh.

DIREKTOR:  
Radmila Žinić dipl.ecc.

obradivač plana  
**ADRIA INVEST** d.o.o. Budva  
izgradnja objekata  
projektovanje • nadzor

broj lista  
**11b**

naslovni plan  
**OPŠTINA BUDVA**  
naziv planskog dokumenta  
**IZMJENA I DOPUNA URBANISTIČKOG PROJEKTA "TURISTIČKO NASELJE SMOKVICA"**

faza planskog dokumenta  
PLAN

sadržaj grafičkog priloga  
**STANJE I PLAN SAOBRAĆAJNE INFRASTRUKTURE  
PODOŽNI PRESJECI SAOBRAĆAJNICA**

datum  
MART 2017.

razmjer  
1:100