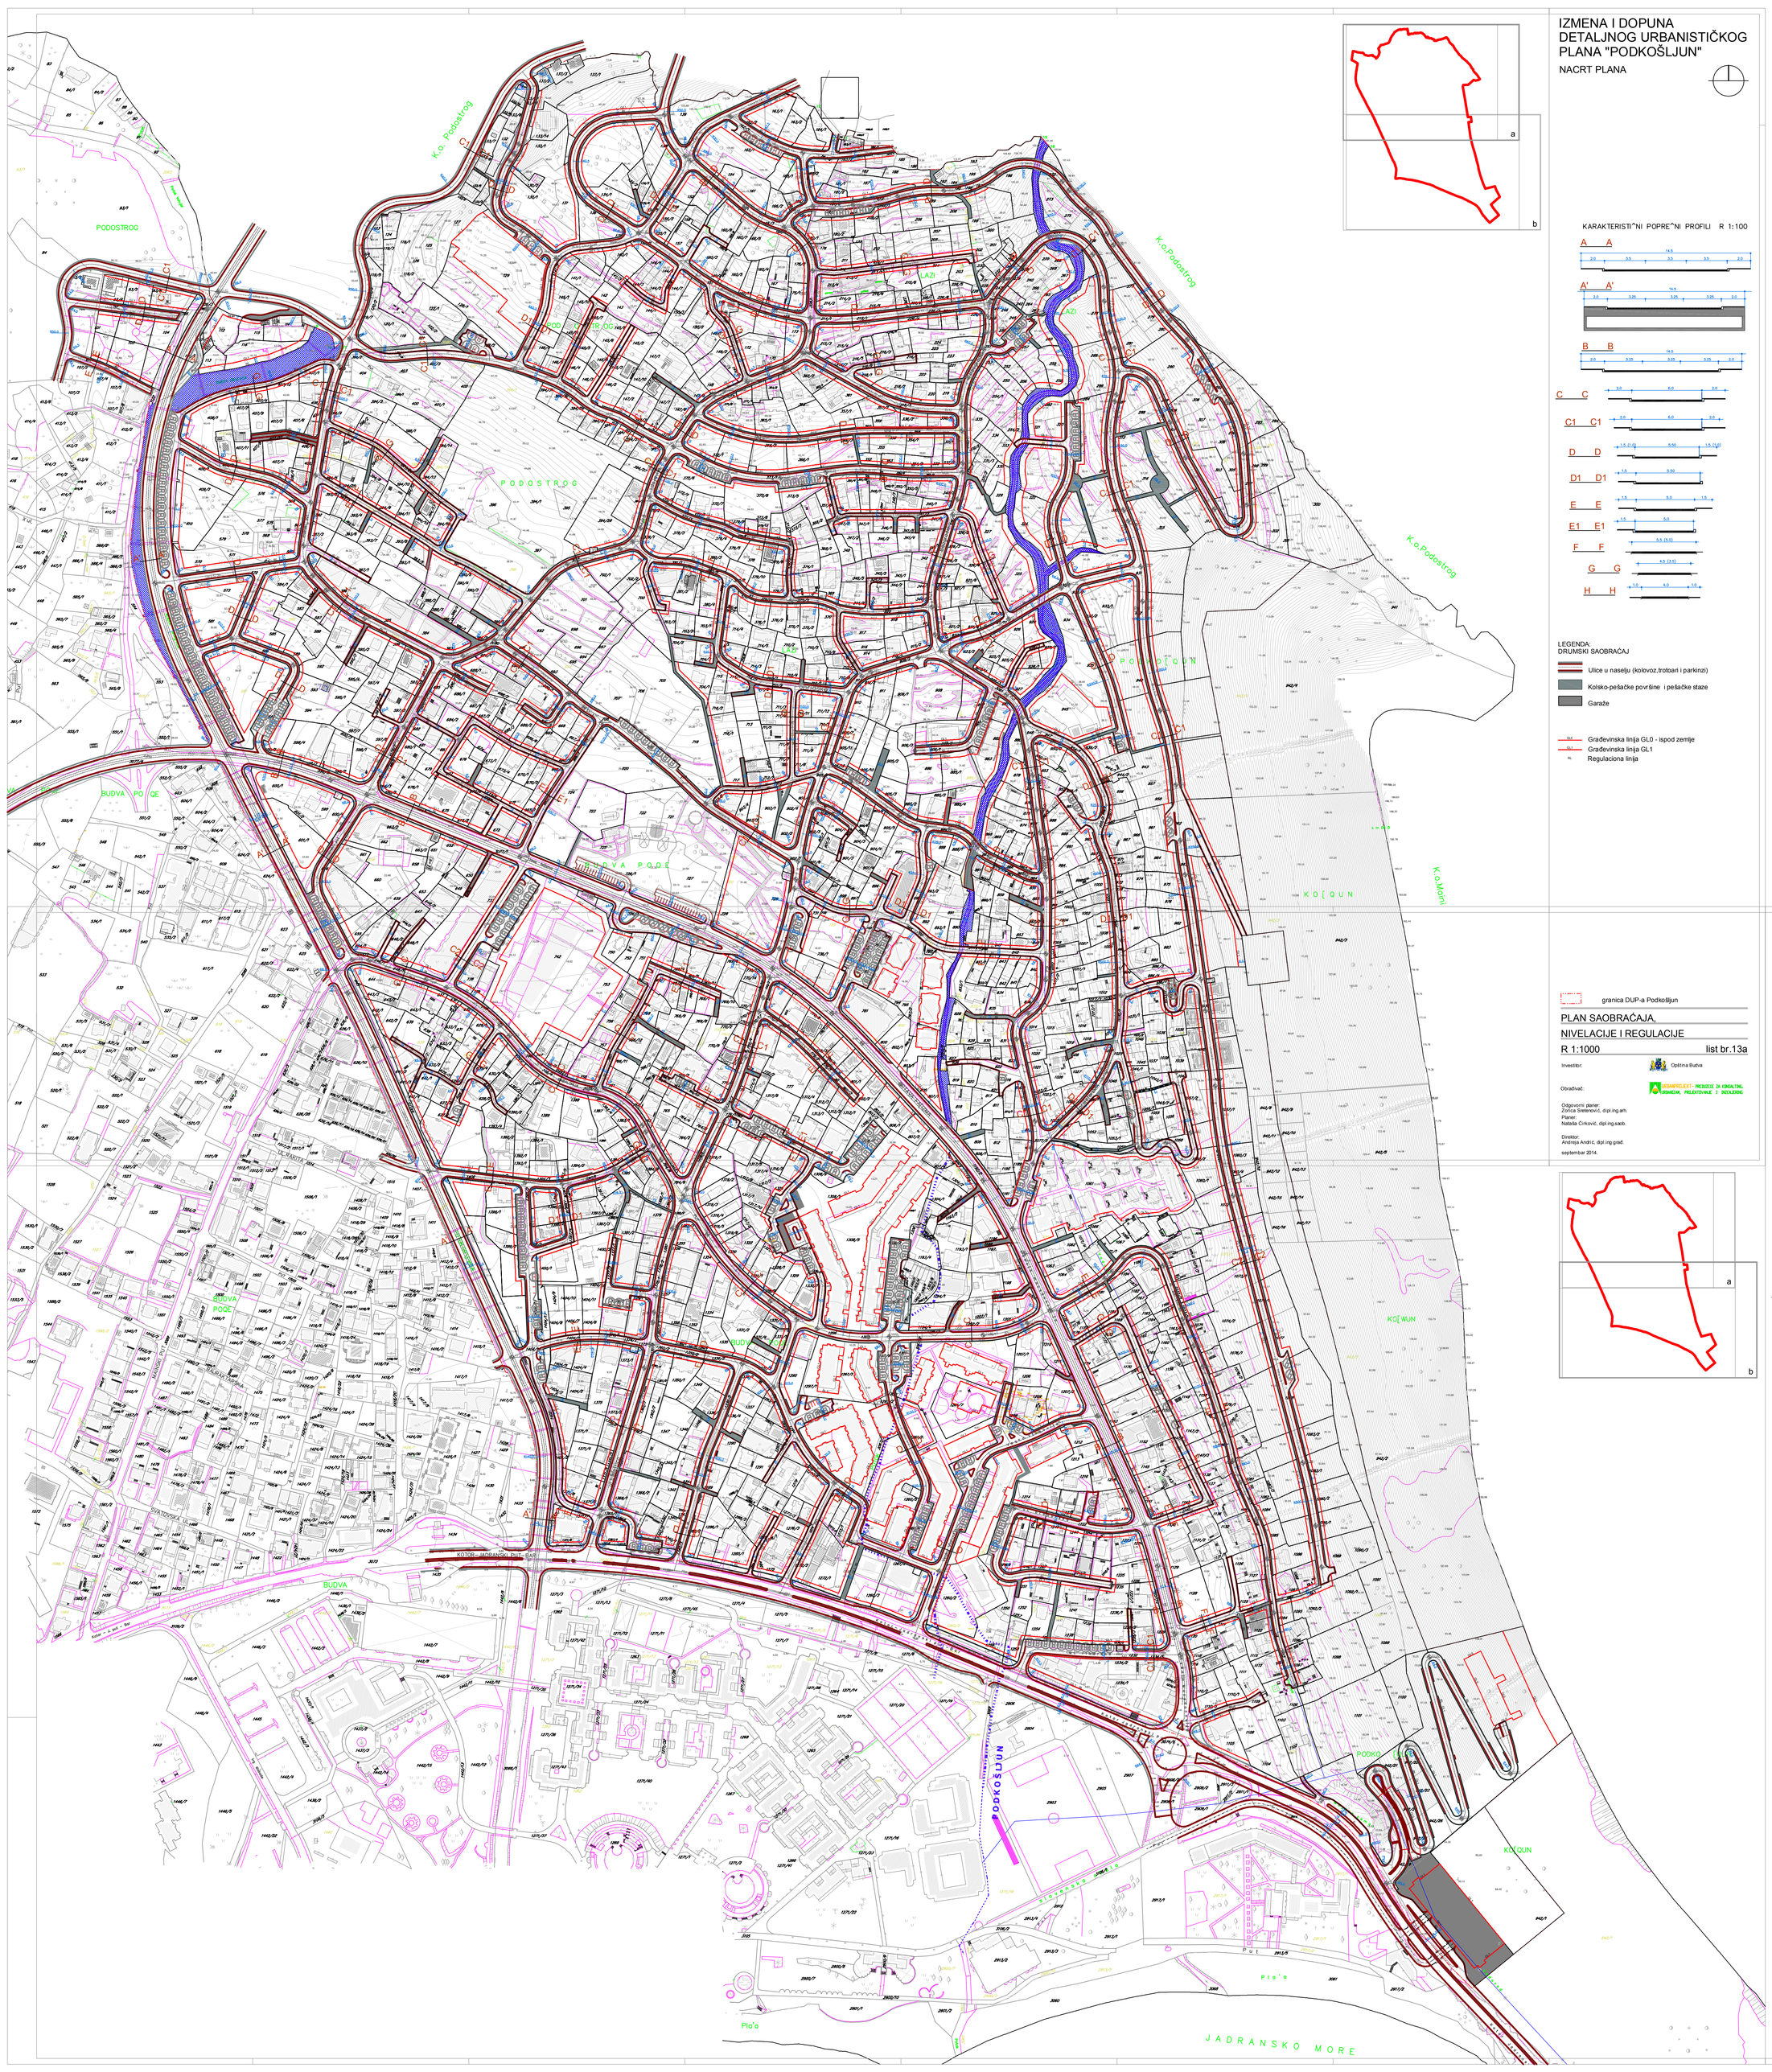

IZMENA I DOPUNA DETALJNOG URBANISTIČKOG PLANA "PODKOŠLJUN"

NACRT PLANA

KARAKTERISTI"NI POPRE"NI PROFILI R 1:100

LEGENDA:
DRUMSKI SAOBRAĆAJ

- Ulice u naselju (kolovoz,trotoari i parkinzi)
- Kolsko-pešačke površine i pešačke staze
- Garaže

- Građevinska linija GL0 - ispod zemlje
- Građevinska linija GL1
- Regulaciona linija

granica DUP-a Podkošljun

PLAN SAOBRAĆAJA,
NIVELACIJE I REGULACIJE

R 1:1000 list br.13a

Investitor: Opština Budva

Obrađivač: ZAVOD ZA URBANIZAM, ARHITEKTURU I INDUSTRIJU

Odgovorni planer:
Zorica Stefanović, dipl.ing.arh.
Planer:
Natalija Crnković, dipl.ing.saob.

Direktor:
Andrija Andrić, dipl.ing.grad.

septembar 2014.

IZMENA I DOPUNA DETALJNOG URBANISTIČKOG PLANA "PODKOŠLJUN"

NACRT PLANA

KARAKTERISTI"NI POPRE"NI PROFILI R 1:100

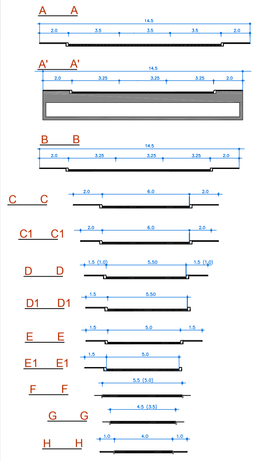

LEGENDA:
DRUMSKI SAOBRAĆAJ

- Ulice u naselju (kolovoz,trotoari i parkinzi)
- Kolsko-pešačke površine i pešačke staze
- Garaže

- Građevinska linija GL0 - ispod zemlje
- Građevinska linija GL1
- Regulaciona linija

granica DUP-a Podkošljun

PLAN SAOBRAĆAJA,
NIVELACIJE I REGULACIJE

R 1:1000 list br.13b

Investitor: Opština Budva

Obrađivač: ZAVOD ZA URBANIZAM, ARHITEKTURU I INDUSTRIJU

Odgovorni planer:
Zorica Stefanović, dipl.ing.arh.
Planer:
Natalija Crnković, dipl.ing.saob.

Direktor:
Andrija Andrić, dipl.ing.grad.

septembar 2014.