



CRNA GORA
OPŠTINA BUDVA
Sekretarijat za urbanizam i održivi razvoj

Trg Sunca br. 3, 85310 Budva, Crna Gora, tel: +382 33 699 039, e-mail: urbanizam.bd@budva.me

Broj: 06-332/24-787/2
Budva, 03.10.2024. godine

Sekretarijat za urbanizam i održivi razvoj Opštine Budva, rješavajući po zahtjevu SEKRETARIJATA ZA INVESTICIJE OPŠTINE BUDVA na osnovu člana 55 i 74 Zakona o planiranju prostora i izgradnji objekata ("Službeni list CG", br. 64/17, 44/18, 63/18, 11/19, 82/20, 86/22 i 04/23), Uredbe o izmjeni Uredbe o povjeravanju dijela poslova Ministarstva prostornog planiranja, urbanizma i državne imovine ("Službeni list CG" br. 12/24 i 73/24), Pravilnika o obrascu za izdavanje urbanističko tehničkih uslova ("Službeni list CG" broj 70/17) i Detaljnog urbanističkog plana „BULJARICA I“ ("Službeni list CG - opštinski propisi" br. 34/16), evidentiranog u Centralnom registru planske dokumentacije, izdaje:

URBANISTIČKO-TEHNIČKE USLOVE
za izradu tehničke dokumentacije za
izgradnju saobraćajnice D4 sa javnim parkingom i pratećim instalacijama

1. LOKACIJA

Trasu saobraćajnice D4 čine djelovi katastarskih parcela broj 346/1, 347/1, 347/17 i 347/12 KO Buljarica I

Tačni podaci o trasi saobraćajnice biće utvrđeni grafičkim prikazom buduće trase saobraćajnice na ažurnim katastarskim podlogama.

2. POSTOJEĆE STANJE

Trasa saobraćajnice je u vlasništvu više fizičkih lica. Potrebno je regulisati imovinsko pravne odnose prije izrade projekta.

3. NAMJENA OBJEKTA

Kolska saobraćajnica D4 sa trotoarom, javnim parkingom i pratećim instalacijama.

4. PARCELACIJA, REGULACIJA I NIVELACIJA SAOBRAĆAJNICE


U skladu sa članom 13, tačka 1 i 2 Pravilnika o načinu izrade i sadržini tehničke dokumentacije za građenje objekta ("Službeni list CG" broj 44/18 i 43/19) uraditi Elaborat parcelacije po planskom dokumentu, kako bi se tačno utvrdila površina predmetnih katastarskih parcela koje formiraju urbanističku parcelu. Stavom 2 člana 13 Pravilnika o načinu izrade i sadržini tehničke dokumentacije za građenje objekta je predviđeno da se za objekte infrastrukture, umjesto Elaborata parcelacije po planskom dokumentu prilaže grafički prikaz buduće trase objekta na ažurnim katastarskim podlogama.

U slučaju neslaganja navedenih katastarskih parcela mjerodavan je zvaničan katastar. (tekstualni dio Separata, strana 2)

Širina saobraćajnica, kordinate temena i ostali elementi horizontalnih krivina date su u grafičkom prilogu.

Novoplaniranim saobraćajnicama dopunjaju se saobraćajne veze u postojećoj mreži saobraćajnica, povećava saobraćajni kapacitet mreže i obezbjeđuje pristup novoplaniranim sadržajima. U okviru zahvata planirana je izgradnja ukupno 59 saobraćajnica ukupne dužine oko 14300 m, ne računajući magistralni put.

U dijelu Buljarice iznad (sjeverno) od Magistrale planirana je saobraćajna mreža koju čine ulice širine 5,0, 5,5 i 6,0 namjenjene za dvosmjerni saobraćaj sa najvećim dijelom jednostranim i manjim dijelom dvostranim trotoarima širine 1,2 i 1,60 do 2,5m. S obzirom na konfiguraciju terena ovog dijela plana pojedini djelovi trase planiranih saobraćajnica će se projektovati sa uzdužnim nagibima i do 20%, međutim vođeno je računa da u ovakvim slučajevima veličina uzdužnog nagiba se ostvaruje na dužini od najviše 50 m. Vrijednosti uzdužnog nagiba na prilazu raskrsnici trebaju da budu što manje, pa je kroz nivелacioni plan Glavnog projekta potrebno ići sa što manjim vrijednostima uzdužnih nagiba. (Separat, strana 10)

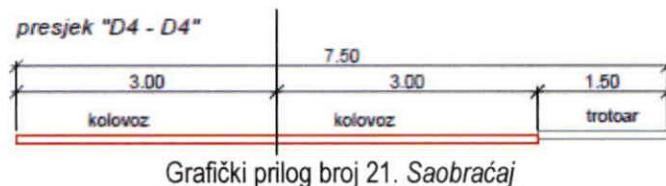

Tehničke karakteristike saobraćajnica

Sve saobraćajnice osim Magistrale u okviru plana su dimenzionisane prema računskim brzinama $V_r = 40(30)$ km/h. Elementi Magistralne saobraćajnice su dimenzionisani za računske brzine $V_r = 60(50)$ km/h. Na pojedinim dionicama zbog postojećih izgrađenih objekata i postojećih saobraćajnih pravaca morao se upotrijebiti manji radijus, što zahtijeva posebno oblikovanje elemenata situacionog plana korišćenjem krive tragova, odnosno zamjenjujuće trocentrične krivine. Na tim mjestima vozno – dinamički efekti nijesu mjerodavni, već je primarno obezbjeđivanje prohodnosti vozila uz minimalno zauzimanje prostora.

U zonama međusobnog ukrštanja saobraćajnica, koristiti se kriva tragova za oblikovanje spoljašnjih ivica kolovoza i regulacionih ostrva. Upotrebo krive tragova, obezbijeđena su potrebna proširenja saobraćajnih traka. U krivinama sa $R_h=25\div200$ m proširenja kolovoza izvesti u skladu sa propisima, a u krivinama većih radijusa nema potrebe za proširenjem kolovoza obzirom da se radi o gradskim saobraćajnicama. Planirane širine kolovoza se kreću od 3,50 do 6,50 m, a trotoara od 1,20 do 2,00 m. Vertikalni prelomi niveleta su zaobljeni kružnim lukovima. Vitoperenje kolovoza se vrši oko ose kolovoza, tako da poprečni nagib u pravcu iznosi 2%, a u krivinama najviše 5%.

Elementi nivelandionog plana

S obzirom da se dio Buljarice sjeverno od Magistrale nalazi na brdovitom terenu, vodilo se računa da gdje je god moguće nagib niveleta bude u dozvoljenim granicama. Na planu nivelandije prikazani su svi nagibi niveleta i prelomi istih za sve saobraćajnice. Niveleta je u najvećoj mjeri prilagođena terenu. Na pojedinim lokacijama će se javiti potreba za izgradnjom potpornih zidova koje treba graditi kao gravitacione u betonu sa obaveznim korišćenjem lokalnog materijala. Sve kosine usjeka i nasipa potrebno je ozeleniti zelenilom kako bi se što manje narušio prirodni ambijent na mjestu izgradnje

saobraćajnica. Odstupanja od datih kota su moguća i biće određena Glavnim projektom za svaku od saobraćajnica posebno.

Poprečni nagibi kolovoza kreću se u granicama od $ip = 2,0 \div 5,0\%$, a prelaz sa jednog poprečnog nagiba na drugi ostvaruje se vitoperenjem kolovoza oko ose kolovoza. Nagibi trotoara su usmjereni ka kolovozu i iznose $ip = 2,0\%$. (Separat, strana 11)

5. KONSTRUKCIJA

Kolovoznu konstrukciju dimenzionisati za odgovarajući, odnosno očekivani saobraćaj, na osnovu podataka o saobraćajnim protocima. Ova problematika se rješava geomehaničkim elaboratom i glavnim projektom za sve saobraćajnice. Za saobraćajnice sa velikim vrijednostima uzdužnih nagiba za kolovoznu konstrukciju koristiti materijale sa visokim koeficientom trenja (betonske kolovozne konstrukcije i dr.). Predlog dimenzionisanja kolovozne konstrukcije za nove (neizgrađene saobraćajnice):

- Asfalt beton $d = 4 \text{ cm}$
- BNS $d = 6 \text{ cm}$
- Nevezani kameni materijal $d = 25 \text{ cm}$

Za dimenzionisanje kolovozne konstrukcije magistralnog puta potrebno je imati podatke o saobraćajnim protocima kao i o procentualnom učeštu teretnih vozila u toku. (Separat, strana 11)

Pješačke staze, trotoare i parkinge treba graditi od materijala otpornih na soli i kisjeli kiše. Trotoare obavezno dimenzionisati za težak saobraćaj, jer ih uništavaju dvoosovinska vozila za snabdijevanja i kamioni koji opslužuju gradilišta.

6. POTREBA IZRADE GEOLOŠKIH PODLOGA, POTREBA VRŠENJA GELOŠKIH ISTRAŽIVANJA, PREPORUKE ZA SMANJENJE UTICAJA I ZAŠTITU OD ZEMLJOTRESA

Prije izrade tehničke dokumentacije investitor je obavezan da u skladu sa Članom 5. Zakona o geološkim istraživanjima ("Službeni list RCG" broj 28/93, 27/94, 42/94 i 26/07 i Službeni list CG broj 28/11) izraditi **Revidovani Projekat osnovnih geoloških istraživanja tla** za predmetnu lokaciju, u cilju utvrđivanja osnovnih geoloških uslova za projektovanje investicionih objekata. Geološka istraživanja, izradu projekta geoloških istraživanja i reviziju vrše privredna društva, odnosno druga pravna lica koja imaju licencu.

Za izgradnju primarne infrastrukturne mreže jedinice lokalna samouprave, shodno članu 7 tačka 20. Zakona o geološkim istraživanjima (Službeni list RCG broj 28/93, 27/94, 42/94 i 26/07 i Službeni list CG broj 28/11) izraditi **Revidovani Projekat geoloških istraživanja tla za predmetnu lokaciju i Revidovani Elaborat o rezultatima izvršenih geoloških istraživanja**, kojima se detaljno određuju inženjersko-geološke, hidro-geološke i geomehaničke karakteristike temeljnog tla, geotehničke i seizmološke karakteristike terena i prikaz i ocjenu rezultata istraživanja sa obradom dobijenih podataka i zaključkom o uslovima i načinu fundiranja objekta na prostoru koji je istraživan. Tehničku kontrolu izveštaja i elaborata vrši Ministarstvo preko privrednog društva (član 33). Odobrenje za izradu geoloških istraživanja i saglasnost na elaborat o rezultatima izvršenih geoloških istraživanja za objekte iz člana 7. Zakona o geološkim istraživanjima, izdaje Ministarstvo ekonomije.

Pri projektovanju objekata preporučuje se korišćenje propisa EUROCODES, naročito EUROCODE 8 - Projektni propis za zemljotresnu otpornost konstrukcija. Takođe se preporučuje zadržavanje postojećeg

drveća i druge vegetacije na građevinskim parcelama, gdje god je to moguće, jer povoljno utiče na očuvanje stabilnosti terena.

Saobraćaj, na delu terena sa nagibom većim od 20%, prilagoditi terenu uz što je moguće više poštovanja izohipsi. Prilikom projektovanja komunalne infrastrukturne mreže, na terenu sa nagibom većim od 20%, zbog visokog seizmičkog rizika zahtjeva: gravitaciono snadbevanje i odvođenje vodovodnih i kanalizacionih mreža, upotreba fleksibilnih veza koje mogu da izdrže deformacije u tlu a za postavljanje glavnih vodova komunalne infrastrukture mreže izbegavati nasut i nestabilan teren.

U slučaju da je nagib terena $\beta > 20^\circ$, ako je dubina iskopa veća od $H > 3m$, ako je rastojanje do susjednog objekata manje od 2 visine iskopa, ako su sleganja veća od 5cm ili ako su prisutne podzemne vode, neophodno je uraditi Projekat zaštite temeljne jame.

7. USLOVI ZA IZGRADNJU PODZIDA

Postojeće podzide (suvomeđe) sačuvati na terenu, prezidati ih, ukoliko su urušene, na isti način kao i postojeće suvomeđe ili ako se kamen postavlja na betonskoj podlozi fuge su upuštene. Nije dozvoljena izrada podzida od lomljenih kamenih ploča. (strana 15)

Svaki podzid viši od 1,0m mora imati statički proračun sa dokazom obezbeđenja na prevrtanje. Konstruktivni, statički dio podzida izgraditi od armiranog betona, a vidljive delove obložiti kamenom. Obavezno koristiti istu vrstu kamena, slog i način zidanja kako je to rađeno kod postojećih objekata odnosno podzida. Na podzidama predviđeti dovoljan broj otvora za drenažu i ocedivanje voda iz terena obuhvaćenog podzidom.

8. ZAVRŠNA OBRADA SAOBRAĆAJNICE

Sve saobraćajnice i saobraćajne površine rješavati sa fleksibilnom kolovoznom konstrukcijom sa završnim habajućim slojem od asfalt-betona. Saobraćajne površine su oivičene betonskim ivičnjacima tipa 18/24. Ovo nije obavezujuće za najniži rang saobraćajnica – pristupne saobraćajnice. Na djelu parking površina kojima se prilazi sa kolovoza oivičenje se izvodi ivičnjacima istog tipa u oborenom položaju.

9. SIGNALIZACIJA I PRATEĆI MOBILIJAR

Pored propisane horizontalne i vertikalne saobraćajne signalizacije, neophodno je postaviti potpuni sistem obaveštavanja i informisanja vozača o položaju parking prostora, turističkih lokaliteta, načinu prilaza njima i režimima saobraćaja u naselju.

Na pogodnim mestima postaviti reklamne panoe, informacione table, korpe za otpatke i klupe.

10. BICIKLISTIČKI SAOBRAĆAJ

Za biciklistički saobraćaj nisu planirane posebne saobraćajne površine. Ova kategorija korisnika za svoje kretanje može koristiti trotoare ili planirane pješačke staze, naročito u dijelu plana ispod magistrale zbog povoljnijih geometrijskih karakteristika saobraćajnica. (Separat, strana 13)

11. STACIONARNI SAOBRAĆAJ

Shodno grafičkim prikazima, duž trase saobraćajnice D4 predviđena su 2 parking prostora – jedan od 3PM i drugi od 6PM.

Uz saobraćajnice su planirana javna parking mjesta pod uglom od 90° u odnosu na osovinu saobraćajnice dimenzija 2,5x5,0 m, kako što je prikazano u grafičkom prilogu.

Za svaki objekat koji ima kolski prilaz parkiranje vozila treba da se vrši na samoj parceli, ako je to nivелaciono izvodljivo. Javna parking mjesta predviđena su uz saobraćajnice sa manjim padom nivelete.

Napomena: Izuzetak predstavljaju postojeći objekti u zonama I, II i III koji nemaju kolski pristup do urbanističke parcele ili na istoj nemaju slobodnog prostora za planiranje parking mjesta. Parkiranje za ove objekte moguće je na javnim parking prostorima uz planirane saobraćajnice, uz napomenu da isti nemaju dovoljan kapacitet za rješavanje ovog pitanja u cijelosti.

Ukoliko postojeći objekat nema mogućnosti da riješi pitanje parkiranja u istom se ne dozvoljava prenamjena dijela stambenog objekta u poslovni prostor, ugostiteljske ili trgovinske namjene.

Ukupan broj predviđenih uličnih parking mjesta u okviru zahvata iznosi 540 pm, i to 225 pm za dio plana iznad (sjeverno od) magistrale i 315 pm za dio plana ispod (južno od) magistrale, što je ukupno $4.962,50\text{m}^2$ površine za parkiranje vozila na parking mjestima uz saobraćajnice.

Planirane kapacitete za parkiranje projektovati na bazi normativa datih u tekstu izuzev normativa za hotele i turistička naselja koji su dati u pojedinačnim separatima.

Kod formiranja otvorenih parking prostora koristiti sistem upravnog (izuzetno kosog) parkiranja, tako da veličina jednog parking mesta bude $2,50 (2,30) \times 5,0 (4,80)$ m. Obrada otvorenih parking prostora treba da je takva da omogući maksimalno ozelenjavanje. Koristiti po mogućnosti zastor od prefabrikovanih elemenata (beton-trava), a ako ima mogućnosti poželjno je u sklopu parkinga obezbijediti prostor za visoko zelenilo, kontenjere i osvjetljenje. (Separat, strana 12)

12. PJEŠAČKI SAOBRAĆAJ

Imajući u vidu raspoloživi prostor u koridorima planiranih saobraćajnica i vlasništvo zemljišta, trotoari uz saobraćajnice imaju širine od 1,20, 1,60 i 2,5m. Nagibi trotoara usmjereni su ka kolovozu i iznose ip=2,0%. Predlog dimenzionisanja konstrukcije trotoara:

- Nearmirani beton d = 12 cm
- Nevezani kameni materijal d = 15 cm

Planirane pješačke staze se mogu koristiti kao kolski prilaz za vozila za snabdijevanje, i to u određenim preiodima tokom dana, što će biti definisano režimom odvijanja saobraćaja od strane lokalnog Sekretarijata nadležnog za poslove saobraćaja.

Saobraćajnice uz koje nije planirana izgradnja trotoara za kretanje pješaka će se koristiti kao kolsko-pješačke. (Separat, strana 12)

13. ZELENILO U OKVIRU SAOBRAĆAJNIH POVRSINA

Radi očuvanja prirodnih i pejzažnih vrijednosti predjela planski koncept je:

Maksimalno očuvanje autentičnih pejzažno-ambijentalnih vrijednosti predione cjeline (orografske, geomorfološke, hidrološke i td.);

Maksimalno očuvanje i uklapanje postojećeg vitalnog i funkcionalnog zelenila u nova urbanistička rješenja;

- U zoni I, II i IIIa, gdje postoje zasadi maslina, obavezno je izvšiti njihovu zaštitu i objekat u okviru građevinske linije postaviti tako da se izvrši maksimalna zaštita autohtonih vrsta.

- Postojeće podzide (suvomeđe) sačuvati na terenu, prezidati ih, ukoliko su urušene, na isti način kao i postojeće suvomeđe ili ako se kamen postavlja na betonoskoj podlozi fuge su upuštene.

-Nije dozvoljena izrada podzida od lomljenih kamenih ploča.

Očuvanje maslinjaka, uz poseban tretman sa stanovišta pejzažnih vrijednosti prostora-Zakon o Maslinarstvu;

Mjere sanacije i biološke rekultivacije degradiranih i postojećih šumskih površina i klizišta,odnosno pošumljavanje svih terena na nagibima iznad 20%, klizišta, plitkih erodiranih i degradiranih zemljишta; Usklađivanje ukupne količine zelenih i slobodnih površina sa brojem korisnika-za turističke objekte sa 3*-5*, planirati 60 m²-100m² zelenih i slobodnih površina po ležaju;

Usklađivanje kompozicionog rješenja sa namjenom(kategorijom) slobodnih površina;

Uspostavljanje optimalnog odnosa između izgrađenih i slobodnih-zelenih površina;

Funkcionalno zoniranje slobodnih površina;

Postavljanje zaštitnih pojaseva, pored magistralnih puteva, postojećih vodenih tokova i kod funkcionalnog zoniranja;

Povezivanje planiranih zelenih površina u jedinstven sistem sa pejzažnim okruženjem;

Korišćenje vrsta otpornih na ekološke uslove sredine i usklađene sa kompozicionim i funkcionalnim zahtjevima. (Separat, strana 6)

Smjernice za pejzažno uređenje

Zelenilo uz saobraćajnice – ZUS – U planu obuhvata površine koje su nastale regulacijom saobraćajnica (zelenilo na parkinzima, razdjelene trake, zeleni pojas uz saobraćajnicu,drvoredi, skveri i td.) Površine koje su nastale regulacijom saobraćajnica (kružni tok, skver) urediti kao skverove otvorenog tipa. To podrazumjeva parterno uređenje pri čemu se mora voditi računa o otvorenim saobraćajnim vizurama. Naiñe, neophodno je koristiti perene, sukulente, nisko šiblje, sezonsko cvijeće i td., odnosno da visina prema biljaka na raskrsnicama ne prelazi 50cm.

Drvoredna - linearna sadnja predviđa da prati izgradnju primarnog uličnog sistema. U kompozicionom smislu, ovo zelenilo se rješava tako da predstavlja "kičmeni stub" zelenih površina. Ova kategorija zelenila pored estetske funkcije utiče na poboljšanje sanitarno-higijenskih i mikroklimatskih uslova.

Kao jedan od važnijih urbanih elemenata naselja drvoredi se planiraju na svim saobraćajnicama, gdje profili ulica to dozvoljavaju, na i uz trotoare, pored parkinga i na platoima. Međutim, zbog širine trotoara (manji od 2,5m) planska preporuka je da se drvored planira u okviru urb. parcela, izmedju regulacione i građevinske linije, na nižim kotama saobraćajnica, samo sa jedne strane saobraćajnice (dat šematski prikaz u grafičkom dijelu) zbog strmog terena, denivelacije i preglednosti sa lokacije.

Uz Jadranski magistralni put predvidjetidrvorednu sadnju, dvostrukidrvored i u nižem spratu, sprat šiblja koji treba da predstavlja tampon zonu, zona zaštite od buke i aerozagadjenja. Na mjestima gdje postoji prostorno ograničenje predvidjeti vertikalne ozelenjavanje tipa vertikalnih zidova kao što su sistemi mobicare i flexiverde.

Denivelaciju terena rješiti terasama, podzidama od prirodnih materijala-autohtonog kamen. Kod izgradnje potpornih zidova uz javnu površinu, lice zida ne smije biti u betonu već se mora obložiti lomljenim kamenom u maniru suvomeđe. Potporni zidovi-podzide, u vidu terasa ili kada, se mogu omekšati pušavicom i drugim biljkama, kako bi se kamera površina vizuelno obogatila zelenilom.

Prilikom projektovanjadrvoreda sačuvati postojeća stabla i ansamble autohtone vegetacije (Olea europea ssp. Oleaster, Olea europea ssp. Sativa, Quercus pubescens, Quercus ilex i td.), odnosno

izvršiti uklapanje drvoreda u postojeći biljni fond. Postojeće sadnice neophodno je zaštititi na adekvatan način, kako bi se maksimalno izbjegao rizik od mehaničkog oštećenja.

Za formiranje drvoreda značajnu ulogu ima i izbor biljnih vrsta. Posebnu pažnju obratiti da se ne zaklone vizure prema moru i značajnim arhitektonskim i prirodnim objektima. Za drvorede sadnice pored opštih uslova važi i:

- rastojanje između drvorednih sadica od 5-12m,
- min. visina stabla do krošnje, bez grana, min. 2-2,2m ,
- otvor na pločnicima za sadna mesta min. 1,0 x 1,0 m (za sadnju na pločnicama),
- obezbjediti zaštitne ograde za sadnice u drvoredu (za sadnju na pločnicama),
- drvored na trotoaru se reporučuje ako je trotoar širine min. 2,50m.

Pješačke komunikacije, stepeništa - skaline, takodje spadaju u navedenu kategoriju i pored linearog ozelenjavanje i uslova za uređenje i očuvanje postojećeg biljnog fonda, moguće je predviđeti i pergole za zasjenu, platoe za sedjenje, urbani mobilijar i sl. Javne pješačke komunikacije-staze kroz naselje treba da predstavljaju najkraći put između sadržaja u naselju i morske obale. Za izradu staza, stepenica, vidikovaca koristiti lokalnu vrstu kamena.

Izgradnja saobraćajne infrastrukture mora da prati uređenje navedenih površina. (strana 7-8)

14. JAVNI MASOVNI PREVOZ PUTNIKA

Javni gradski prevoz je planiran Jadranskom magistralom na relaciji Budva-Petrovac-Buljarica te stajališta nisu predviđena u ovoj zoni.

15. PRATEĆE INFRASTRUKTURA

Detaljnim planom je u trasi predmetne kolske saobraćajnice planirana izgradnja sledećih instalacija:

- *Vodovod 90mm;*
- *Planirani kanalizacioni vod (fekalna kanalizacija) PVC DN300;*
- *Planirani kanalizacioni vod (atmosferska kanalizacija);*
- *Planirani TK podzemni vod 2xPVC Ø110 i 4xPVC Ø110.*

16. TEHNIČKI USLOVI HIDROTEHNIČKU INFRASTRUKTURU

Hidrotehnička infrastruktura prikazana je na karti br. 25 – *Vodovodna mreža, fekalna i atmosferska kanalizacija.*

Instalacije vodovoda u objektu i izvan njega projektovati u skladu sa važećim propisima i standardima, a priključenje objekta na naseljske infrastrukturne sisteme projektovati prema uslovima dobijenim od nadležnih javnih preduzeća.

Na projekte instalacija pribaviti saglasnosti od nadležnih javnih preduzeća, davaoca uslova.

Razvoj distributivne mreže

Za potrebe planiranog razvoja DUP "Buljarice I" potrebno je izgraditi jedan novi rezervoar. Planirani rezervoar je na urbanističkoj parceli IO1 kapaciteta 500m³ u zoni I i snabdijeva se sa postojećeg izvora u KO Žukovica (Y= 4673880,00 i X= 6579945,00) slobodnim padom. Planirane su crpne stanice u zoni I, zoni II i zoni III na urbanističkim parcelama IO2, IO4, IO5 i IO11, koje omogućavaju snabdevanje parcela na visim kotama terena. Za sve hidrostanice predviđaju se manji podzemni rezervoari V=15-20m³.

U slučaju da viši predjeli nemaju kvalitetan pritisak u vodovodnoj mreži mogu da se predvide nove hidrostanice koje mogu biti smještene na području susjednih planskih dokumenata (DUP Buljarica II).

Ako planirana vodovodna mreža nema dovoljan kapacitet u pogledu budućeg razvoja ovog područja, planiran je i alternativni priključak na regionalni vodovod.

Materijal za cijevi razvodne mreže planira se PEHD visoke gustoće za pritisak od 10 bara, a profili cijevi treba da budu od dm 50 - 250 mm.

Razvoj kanalizacione mreže

Novoprojektovana sekundarna kanalizacija se oslanja na planiranu saobraćajnu infrastrukturu koja prati topografiju terena, prema kojoj je pretežno gravitaciono odvodjenje fekalnih voda, a u karakterističnim slučajevima gdje to nije bilo moguce koristi se sistem za transport fekalne vode pod pritiskom. U najvećem delu mreže usvojen je prečnik cevi DN200mm. Rešenje je koncipirano tako što će se fekalna voda sa prostora Buljarice odvoditi do postrojenja za prečišćavanje otpadnih voda PPOV (objekti će biti predmet posebnih projekata, kojim će biti određeni kapaciteti i funkcionalne karakteristike). Fekalne vode po zonama se gravitacionim putem dovode do pumpnih stanica PS, a zatim se potisnim cevovodom prevode do postrojenja za prečišćavanje otpadnih voda PPOV – Buljarica.

Planirana kanalizaciona mreža se u potpunosti oslanja na rešenje dato usvojenim projektom sekundarne kanalizacije koji je odrađen u ime kompanije WTE Otpadne Vode Budva.

Kanalizacione instalacije u objektu i izvan njega projektovati u skladu sa važećim propisima i standardima, a priključenje objekta na naseljske infrastrukturne sisteme projektovati prema uslovima dobijenim od nadležnih javnih preduzeća.

Na projekte instalacija pribaviti saglasnosti od nadležnih javnih preduzeća, davaoca uslova.

Uređenje potoka i kanalisanje atmosferskih voda

Svi aktivni potoci u okviru plana su predviđeni da se urede i kanališu shodno trasama koje su određene planom o čemu će nadležne institucije voditi računa,(Izrada projektne dokumentacije i realizacija projekta).

Sakupljanje i kanalisanje atmosferskih voda planira se uz saobraćajnice pomoću otvorenih rigola ili većih otvorenih kanala do određenih šahtova, gdje se voda sakuplja, djelomično taloži i kanalizacionim cijevima odvode do najbližeg postojećeg potoka. Postoji mogućnost korišćenja atmosferske prečišćene vode za protiv požarnu zaštitu i zalivanje zelenih površina. Ta voda bi se skupljala u rezervoarima bila prečišćena i kao takva koristila kao tehnička voda. Rezervoari bi bili smješteni ispod predviđenih zelenih površina.

Treba da se napomene da vode koje dolaze sa saobraćajnica, trotoara, iz garaža, pranjem kao i radi gašenja požara mogu biti zagađene uljem i benzinom. Prije podizanja i ispuštanja ovih voda, neophodno je ugraditi adekvatne separatore, koji će se redovno održavati. Dio atmosferske vode čuva se u depoima kao protivpožarna voda.

Planiranje i izmještanje vodovodnih i kanalizacionih instalacija

Planom se predviđa izmještanje postojećih vodovodnih i kanalizacionih instalacija gdje one ugrožavaju gradnju na urbanističkim parcelama. Ukoliko se ukaže potreba za izmješnjem nakon snimanja stanja na terenu instalacije obavezno premjestiti uz saobraćajnu infrastrukturu (ulice, trotoare i pješačke staze). Postoji mogućnost, a i dato je u planu da instalacije vodovoda i kanalizacije prolaze granicom dvije susjedne urbanističke parcele tj. između građevinskih linija do priključka na glavni vod.

Prilikom izrade glavnog projekta vodovodne i kanalizacione mreže treba predvidjeti rekonstrukciju i izmjene postojećih dotrajalih cjevovoda. U planu su dati priključci za vodu i kanalizaciju, ali pri sprovodenju plana može doći do izmjena pozicije mjesta priključka.

Izradu projektne dokumentacije, izgradnju kanalizacione mreže, način i mesto priključenja objekata na spoljnju kanalizacionu mrežu raditi u saradnji i prema uslovima nadležnog javnog i komunalnog preduzeća.

17. TEHNIČKI USLOVI ZA DISTRIBUTIVNE ELEKTROINSTALACIJE

Shodno članu 172 Zakona o planiranju prostora i izgradnji objekata, kablovske podzemne instalacije naponskog nivoa 35 kV i više su složeni inženjerski objekti, za koje urbanističke tehničke uslove izdaje Ministarstvo održivog razvoja i turizma (član 1 Uredbe o povjeravanju dijela poslova ministarstva jedinicama lokalna samouprava, "Službeni list CG" br. 87/18, 28/19 i 75/19).

18. NISKO NAPONSKA MREŽA I JAVNA RASVETA

Na području u obuhvatu DUP-a, NN mreža je izgrađena podzemno i nadzemno. Za planirane potrošače, predvideti napajanje isključivo kablovskim putem po principu „ulaz-izlaz“. Planiranu kablovsku NN mrežu polagati u rov na dubini 0,8m i širini u zavisnosti od broja elektroenergetskih vodova.

Od planiranih TS 10(20)/0,4 kV izgraditi odgovarajuću mrežu javnog osvetljenja.

Osvetljenjem planiranih saobraćajnih površina i parking prostora postići srednji nivo luminancije od oko $0,6\text{-}1 \text{ cd/m}^2$, a da pri tom odnos minimalne i maksimalne luminancije ne pređe odnos 1:3. Elektroenergetske vodove javnog osvetljenja postaviti podzemno u rovu dubine 0,8 m i širine u zavisnosti od broja elektroenergetskih vodova.

Pri planiranju osvetljenja saobraćajnice i ostalih površina mora se obezbijediti minimalni osvjetljaj, koji će obezbjediti kretanje uz što veću sigurnost i konfor svih učesnika u saobraćaju, a istovremeno se potruditi da instalacija osvetljenja ima i svoju dekorativnu funkciju. Zato se pri rješavanju uličnog osvetljenja mora voditi računa o četiri osnovna mjerila kvaliteta osvetljenja: nivo sjajnosti kolovoza; poduzna i opšta ravnomjernost sjajnosti; ograničavanje zaslepljivanja – smanjenje psihološkog blještanja i vizuelno vođenje saobraćaja.

Na mestima gde se očekuju veća mehanička naprezanja tla elektroenergetske vodove postaviti u kablovsku kanalizaciju ili zaštitne cevi kao i na prilazima ispod kolovoza saobraćajnica.

19. TK MREŽA

Prikazana je na izvodu iz DUP-a: list br. 24 - Telefonija.

Trasu planirane elektronske komunikacione infrastrukture potrebno je, gdje god je to moguće, uklopiti u buduće trotoare ulica i zelene površine, jer bi se u slučaju da se kablovska okna rade u trasi saobraćajnice ili parking prostora, morali ugraditi teški poklopci sa ramom i u skladu sa tim uraditi i ojačanje kablovskih okana, što bi bilo neekonomično. Napominjemo da su ovim DUP-om planirani trotoari koji pri putu imaju trotoarske površine, na tim mjestima nije moguće korišćenje lakih poklopaca. (Separat, strana 16)

Rastojanje od drugih podzemnih instalacija: Radi zaštite mora se voditi računa o rastojanju između predviđene kanalizacije od PVC cijevi i drugih podzemnih kanalizacija i instalacija. Najmanje rastojanje između kanalizacije od PVC cijevi i podzemnih električnih instalacija (kablovi i sl.) treba da iznosi 0,3m bez primjene zaštitnih mjera i 0,1m sa primjenom zaštitnih mjera. Zaštitne mjere se moraju preduzeti na mjestima ukrštanja i približavanja ako se vertikalna udaljenost od 0,3m ne može održati. Zaštitne cijevi za elektroenergetske kablove treba da budu od dobro provodnog materijala a za elektronske komunikacione kablove od neprovodnog materijala. Za napone preko 250V prema zemlji, elektroenergetske kablove treba uzemljiti na svakoj spojnici dionice približavanja. Ako se elektronske i energetske instalacije ukrštaju na vertikalnoj udaljenosti manjoj od 0,3m, ugao ukrštanja, po pravilu, treba da bude 90 stepeni, ali ne smije biti manji od 45 stepeni.

Ako je rastojanje od površine zemlje do najgornjeg reda cijevi manje od 50cm za trotoar, odnosno 80cm za kolovoz primjenjuju se zaštitne mjere, cijevi debljine zida 5,3mm. PVC cijevi se uvode u kablovska okna pomoću spojnica za okna, koje se postavljaju neposredno u bočne zidove okna i betoniraju.

Izgradnjom planirane elektronske komunikacione infrastrukture, biće moguće na lak i efikasan način izvršiti dalja eventualna proširenja elektronskih kapaciteta, gdje god se za tim ukaže potreba.

Na grafičkoj podlozi koja je sastavni dio ovog Projekta, označene su trase planirane elektronske komunikacione infrastrukture.

Ovako planirana TK infrastruktura obezbjeđuje implementaciju savremenih telekomunikacionih servisa. Preplatnička kablovska telekomunikaciona mreža urediće se u sistemu podzemne kablovske telekomunikacione kanalizacije sa dvije tvrde PVC cijevi φ110mm i debljine 3,2mm koje se postavljaju u odgovarajućem iskopanom rovu.

Trasa i raspored telekomunikacionih okana dati su na grafičkom prikazu. Kapaciteti kablova predmet su višeg nivoa obrade kojim će se definisati i lokacije kablovskih izvoda. (Separat, strana 17-18)

Telekomunikaciona mreža – Prilikom izrade tehničke dokumentacije elektronske komunikac. infrastrukt. poštovati:

- Zakon o elektronskim komunikacijama („Sl. list CG“ br. 40/13)
- Pravilnik o širini zaštitnih zona i vrsti radio koridora u kojima nije dopušteno planiranje i gradnja drugih objekata („Sl. list CG“ broj 33/14)
- Pravilnik o tehničkim i drugim uslovima za priključenje, izgradnju i korišćenje elektronske komunikacione mreže, elektronske komunikacione infrastrukture i povezane opreme („Sl. list CG“ br. 59/15)
- Pravilnik o zajedničkom korišćenju elektronske komunikacione infrastrukture i povezane opreme („Sl. list CG“ broj 52/14).

Takođe koristiti sledeće:

- sajt na kome se nalaze relevantni propisi u skladu sa kojim se obavlja izrada tehničke dokumentacije www.ekip.me/regulativa;
- sajt na kome Agencija objavljuje podatke o postojećem stanju elektronske komunikacione infrastrukture <http://ekinfrastruktura.ekip.me/ekip.me> kao i adresu web portala <http://ekinfrastruktura.ekip.me/ekip/login.jsp> preko koga sve zainteresovane strane od Agencije za telekomunikacije i poštansku djelatnost mogu da zatraže otvaranje korisničkog naloga, kako bi pristupili georeferenciranoj bazi podataka elektronske komunikacione infrastrukture.

Prilikom projektovanja, obaveza Projektanta je da poštuje tehničke preporuke EPCG koje su dostupne na sajtu www.epcg.me.

20. USLOVI ZA PRIKLJUČENJE OBJEKTA NA INFRASTRUKTURU I POSEBNI TEHNIČKI USLOVI

Prikazani su na izvodu iz DUP-a: karta vodovoda i kanalizacije, karta elektroenergetske mreže i postrojenja i karta telekomunikacija. Detaljnije tehničke uslove za priključenje ovaj Sekretarijat, po službenoj dužnosti, pribavlja za investitora.

Vodovodne i kanalizacione, elektro i tk instalacije u objektu i izvan njega projektovati u skladu sa važećim propisima i standardima, a priključenje objekta na naseljske infrastrukturne sisteme projektovati prema uslovima dobijenim od nadležnih javnih preduzeća i tretirati ih kroz idejna rješenja urbanističke parcele.

U slučaju kada se predmetna trasa izlazi na magistralni put, ovaj Sekretarijat po službenoj dužnosti, za investitora traži i tehničke uslove od Direkcije za saobraćaj, shodno članu 16. Zakaon o putevima ("Službeni list RCG", br. 42/2004).

U slučaju kada se u okviru predmetne urbanističke parcele nalazi zaštitni pojas ili cjevovod regionalnog vodovoda, ovaj Sekretarijat po službenoj dužnosti, za investitora traži i tehničke uslove od Regionalnog vodovoda Crnogorsko primorje. Na osnovu člana 32 Pravilnika o određivanju i održavanju zona i pojaseva sanitarne zaštite i ograničenjima u tim zonama (Službeni list CG 66/09), pojas sanitarne zaštite određuje se oko glavnih cjevovoda i u zavisnosti od konfiguracije terena iznosi 2,0m od osovine cjevovoda sa obje strane. U pojasu zaštite nije dozvoljena izgradnja objekata, postavljanje uređaja i vršenje radnji koje na bilo koji način mogu zagaditi vodu ili ugroziti stabilnost cjevovoda.

Kada predmetni objekat može trajno, povremeno ili privremeno uticati na promjene u vodnom režimu ili kada se predmetne katastarske parcele graniče sa potokom / rijekom ovaj Sekretarijat po službenoj dužnosti pribavlja Vodne uslove / Vodoprivredne uslove za izradu projektne dokumentacije od Sekretarijata za privredu / Uprave za vode.

Sastavni dio ovih urbanističko tehničkih uslova su posebni uslovi za izradu projektne dokumentacije izdati od strane nadležnih službi – DOO Vodovod i kanalizacija Budve.

21. USLOVI ZA NESMETANO KRETANJE INVALIDNIH LICA

Uslovi za kretanje lica s invaliditetom

Trotoari i pješačke staze, pješački prelazi, mjesta za parkiranje i druge površine u okviru ulica, trgova, šetališta, parkova i igrališta po kojima se kreću lica sa posebnim potrebama u prostoru treba da su međusobno povezani rampama i prilagođeni za orijentaciju i sa nagibima koji ne mogu biti veći od 5% (1:20), a izuzetno 8,3% (1:12). Najviši poprečni nagib uličnih trotoara i pješačkih staza upravno na pravac kretanja iznosi 2%.

Najmanje 5% od ukupnog broja parking mesta u garaži ili parkingu mora biti namijenjeno licima smanjene pokretljivosti. Dimenzije jednog parking mesta rezervisanog za vozila hendikepiranih je 3.50 x 5.00m. Takođe, prilikom projektovanja vertikalnih komunikacija mora se voditi računa o potrebama savladavanja većih visinskih razlika invalidskim kolicima.

Pri projektovanju i građenju saobraćajnih površina potrebno je pridržavati se standarda i propisa koji karakterišu ovu oblast (Pravilnika o bližim uslovima i načinu prilagođavanja objekata za pristup i kretanje lica smanjene pokretljivosti). (Separat, strana 13)

Obezbediti nesmetani pristup i kretanje lica smanjene pokretljivosti, shodno Pravilniku o bližim uslovima i načinu prilagođavanja objekata za pristup i kretanje lica smanjene pokretljivosti, Sl. list Crne Gore broj 48/13 i 44/15.

Obavezna primena elemenata pristupačnosti, propisana članom 46. Pravilnika, predviđa: za ulice elemente iz člana 41, za pješačke – ulične prelaze elemente iz člana 42, 43, 44 i 45 a za javno parkiralište elemente pristupačnosti iz člana 40.

22. USLOVI ZA RACIONALNO KORIŠĆENJE ENERGIJE

U skladu sa Pravilnikom o tehničkim zahtjevima eko dizajna fluorescentnih sijalica bez integrisanih prigušnica, sijalica sa električnim pražnjenjem visokog inteziteta I prigušnica I svetiljki za njihov rad (Službenom listu Crne Gore broj 38/2017), od 1. januara 2020.godine, na tržištu Crne Gore neće uopšte biti dozvoljene klasične sijalice sa žarnom niti, osim ako ne bude sijalica nove tehnologije, čija je osnovna karakteristika energetska efikasnost.

U cilju smanjenja potrošnje električne energije, očuvanja životne sredine i poštovanja propisa kojim se uređuje uvođenje zahteva za eko dizajn i označavanje energetske efikasnosti, za javnu rasvetu i saobraćajnu signalizaciju preporučuje se upotreba:

- **vetrosolarna javna rasveta.** U sastav jednog kompletta za stubno mesto ulazi stub, 2 LED svetiljke, vetrogenerator i solarni panel, i baterija koja omogućava čuvanje ovako proizvedene električne energije do 5 dana, tako da javna rasveta može raditi nesmetano.
- **solarna rasveta.** U sastav jednog kompletta za stubno mesto ulazi stub, dva solarna modula odgovarajuće površine, kontroler, led svetiljka odgovarajuće snage i dva akumulatora odgovarajućeg kapaciteta. Za ovu vrstu rasvjete izvode se radovi na iskopu rupe za temelj stuba i smeštaj akumulatora, bez podzemnih kablova. Prilikom projektovanja pozicije i kućišta za akumulatore, predvideti sigurnosne mere kao nebi bili lako dostupni neslužbenim licima;
- **LED** (light-emitting diode) osvetljenja. LED osvetljenje je energetski efikasno osvetljenje sa kojim se može postići ušteda do 80% u odnosu na običnu sijalicu. LED svetiljka emituje malu količinu energije tako da se smanjuje zagađenje okoline, a njena svetlost je najsličnija dnevnoj. Vek trajanja joj je između 10 i 20 godina, odnosno između 25 i 100 hiljada sati. Takođe, proizvode se u različitim veličinama i bojama, a mogu služiti za osvetljenje objekata, dekorativno osvetljenje, javnu rasvetu...

23. USLOVI ZA ZAŠTITU ŽIVOTNE SREDINE

Postupiti shodno Zakonu o procjeni uticaja na životnu sredinu (Službeni list RCG broj 75/18) i Uredbi o projektima za koje se vrši procjena uticaja na životnu sredinu (Službeni list RCG 20/07, 47/13, 53/14).

Za objekte za koje nije propisana obaveza izrade procjene uticaja na životnu sredinu, potrebno je u projektnoj dokumentaciji predvidjeti mjere zaštite od buke u skladu sa Zakonom o zaštiti od buke u životnoj sredini (Službeni list CG 28/11, 01/14).

Na području DUP-a nalazi se jedan broj pojedinačnih primjeraka i niz grupa maslina. Masline i maslinjaci su zaštićeni Zakonom o maslinarstvu i maslinovom ulju ("Službeni list CG", 45/14 i 39/16). Maslinjaci, kao najvažniji i ambijentalno najdragocjeniji dio potkunjica (tradicionalne seoske bašte), čuvaju se u postojećoj formi, sa izvornim suvomeđama i terasama. Nije dozvoljena izgradnja staza ili betoniranje ovih površina. Suvomeđe, suhozidi, podzidi i terase se ne smiju rušiti. Dozvoljena je njihova rekonstrukcija isključivo tradicionalnim načinom zidanja (u suvo).

Obavezno je da se sve masline sačuvaju, a da se pojedina stabla maslina i drugi vrijedni primjeri zelenila, ukoliko je to zaista neophodno, presade na novu poziciju u okviru iste urbanističke parcele uz neophodno pribavljanje odobrenja. Odobrenje za presadivanje maslina u maslinjaku izdaje organ lokalne uprave nadležan za poslove poljoprivrede – Sekretarijat za privedu opštine Budva, u roku od 30 dana od dana podnošenja zahtjeva za presadivanje. **Sječenje i presadivanje maslina starih preko 100 godina je zabranjeno na osnovu člana 15. Zakona o maslinarstvu i maslinovom ulju** ("Službeni list CG", 45/14).

Kada su u pitanju zaštićene biljne i životinjske vrste postupati u skladu sa Rješenjem o stavljanju pod zaštitu rijetkih, prorijeđenih, endemičnih i ugroženih biljnih i životinjskih vrsta ("Službeni list SRCG" broj 36/82 i Rješenjem o stavljanju pod zaštitu pojedinih biljnih i životinjskih vrsta ("Službeni list RCG" broj 76/06). Rješenja su dostupna na sajtu Agencije za zaštitu životne sredine: www.epa.org.me.

Ukoliko sa prilikom iskopa terena za izgradnju infrastrukturnih objekata najde na eventualne paleontološke ili mineraloške nalaze, koji predstavljaju geonasljeđe, obavezno je prekinuti radove, obavjestiti Agenciju, kako bi njihovi stručnjaci prikupili nalaze, odnosno izvršili neophodna istraživanja.

24. USLOVI ZA ZAŠTITU OD ELEMENTARNIH NEPOGODA I TEHNIČKO-TEHNOLOŠKIH I DRUGIH NESREĆA

U cilju zaštite od elementarnih nepogoda postupiti u skladu sa Zakonom o zaštiti i spasavanju („Službeni list CG“ broj 13/07, 05/08, 86/09, 32/11, 54/16, 146/21 i 3/23) i Pravilnikom o mjerama zaštite od elementarnih nepogoda („Službeni list RCG“ broj 79/04).

U cilju obezbeđenja zaštite od požara primjeniti mjere propisane sledećim zakonima i propisima:

- Zakon o zaštiti i spašavanju („Sl. list CG“ broj 13/07, 05/08, 86/09, 32/11 i 54/16);
- Pravilnik o tehničkim normativima za hidrantsku mrežu za gašenje požara („Sl. list SFRJ“ broj 30/91);
- Pravilnik o tehničkim normativima za pristupne puteve, okretnice i uređene platoe za vatrogasna vozila u blizini objekta povećanog rizika od požara („Sl. list SFRJ“ broj 8/95);
- Pravilnik o tehničkim normativima za zaštitu visokih objekata od požara („Sl. list SFRJ“ br. 7/84).

Aktivnosti od interesa za odbranu sprovoditi na osnovu Zakona o odbrani („Službeni list RCG“ br. 47/2007 i „Službeni list CG“ br. 86/2009, 88/2009, 25/2010, 40/2011, 14/2012, 2/2017, 46/2019 i 74/2020) i podzakonskih akata koja proizlaze iz ovog zakona.

25. USLOVI I MJERE ZAŠTITE NEPOKRETNIH OBJEKATA UPISANIH U REGISTAR KULTURNIH DOBARA CRNE GORE I NJIHOVE ZAŠTIĆENE OKOLINE

U neposrednoj blizini predmetne lokacije nema objekata koji su u popisu registrovanih spomenika kulture.

26. POTREBA IZRADE URBANISTIČKOG PROJEKTA

Za naselja i dijelove naselja koji predstavljaju nepokretna kulturna dobra od međunarodnog i nacionalnog značaja je obavezno donošenje urbanističkog projekta, nakon donošenja plana generalne regulacije Crne Gore, shodno članu 45 Zakona o planiranju prostora i izgradnji objekta. Članom 216 Zakona o planiranju prostora i izgradnji objekata, propisano je da je rok za donošenje generalnog plana regulacije CG oktobar 2020.

27. MOGUĆNOST FAZNE IZGRADNJE

U slučaju fazne izgradnje ulice je potrebno uraditi idejni projekat za DUP-om planirane infrastrukturne vodove, kako bi se šahte, kanali i ostali potrebni infrastrukturni objekti izveli istovremeno sa izgradnjom kolske saobraćajnice.

28. NAPOMENA

Tekstualni dio plana, koji propisuje način izgradnje objekata, uslove za priključenje na infrastrukturu i uslove za uređenje urbanističke parcele, sastavni su dio urbanističko-tehničkih uslova i dostupan je na sajtu www.budva.me i www.planovidovzvole.mrt.gov.me/LAMP/PlanningDocument?m=BD.

Investitor može gradi objekat na osnovu prijave, kod nadležne Urbanističko-građevinske inspekcije i sledeće dokumentacije propisane članom 91 važećeg zakona:

- Ovjereno glavnog projekta

- Izvještaja o pozitivnoj reviziji glavnog projekta
- Dokaza o osiguranju od odgovornosti projektanta koji je izradio odnosno revidenta koji je revidovao glavni projekat u skladu sa Zakonom o planiranju prostora i izgradnji objekata i Uredbi o minimalnoj sumi osiguranja od profesionalne odgovornosti u oblasti izgradnje objekata Službeni list CG broj 68/17)
- Ugovora o angažovanju izvođača radova
- Ugovora o angažovanju stručnog nadzora
- Dokaza o pravu svojine na zemljištu, odnosno drugom pravu na građenje na zemljištu ili dokaz o pravu svojine na objektu, odnosno drugom pravu na građenje, ako se radi o rekonstrukciji objekta

Idejni odnosno glavni projekat, mora biti urađen u skladu sa članom 7 Pravilnika o načinu izrade i sadržini tehničke dokumentacije (objavljen u Službenom listu CG broj 44/18 i 43/19) u elektronskoj formi plus 1 primjerak u analognoj formi za potrebe izvođenja radova na gradilištu.

Shodno Članu 74, stav 5 i 8 Zakona o planiranju prostora i izgradnji objekata ("Službeni list CG" broj 64/17, 44/18, 63/18, 11/19, 82/20, 86/22 i 04/23), u slučaju da organ za izdavanje posebnih tehničkih uslova ne odgovori na službeni zahtjev ovog Sekretarijata u roku od 15 dana od dana prijema zahtjeva, smatraće se da je saglasan sa urbanističko-tehničkim uslovima utvrđenim na osnovu planskog dokumenta.

29. PRILOZI

Kopije grafičkog dijela DUP-a,
List nepokretnosti, Kopija katastarskog plana,
Tehnički uslovi DOO Vodovod i Kanalizacija Budva

Rukovodilac Sektora za urbanizam
Mila Mitrović, dipl.ing.arch.



Dostavljeno:

- Podnosiocu zahtjeva
- Urbanističko-građevinskoj inspekciji
- a/a

CRNA GORA

UPRAVA ZA NEKRETNINE

PODRUČNA JEDINICA: BUDVA

Broj: 917-104-DJ-905/24

Datum: 16.08.2024



Katastarska opština: BULJARICA I

Broj lista nepokretnosti:

Broj plana: 6,7


Parcels: 346/1, 347/1, 347/17, 347/12

KOPIJA PLANA

673
500
Razmjera 1: 1000
580
200

4
673
500
373
3(3)

S

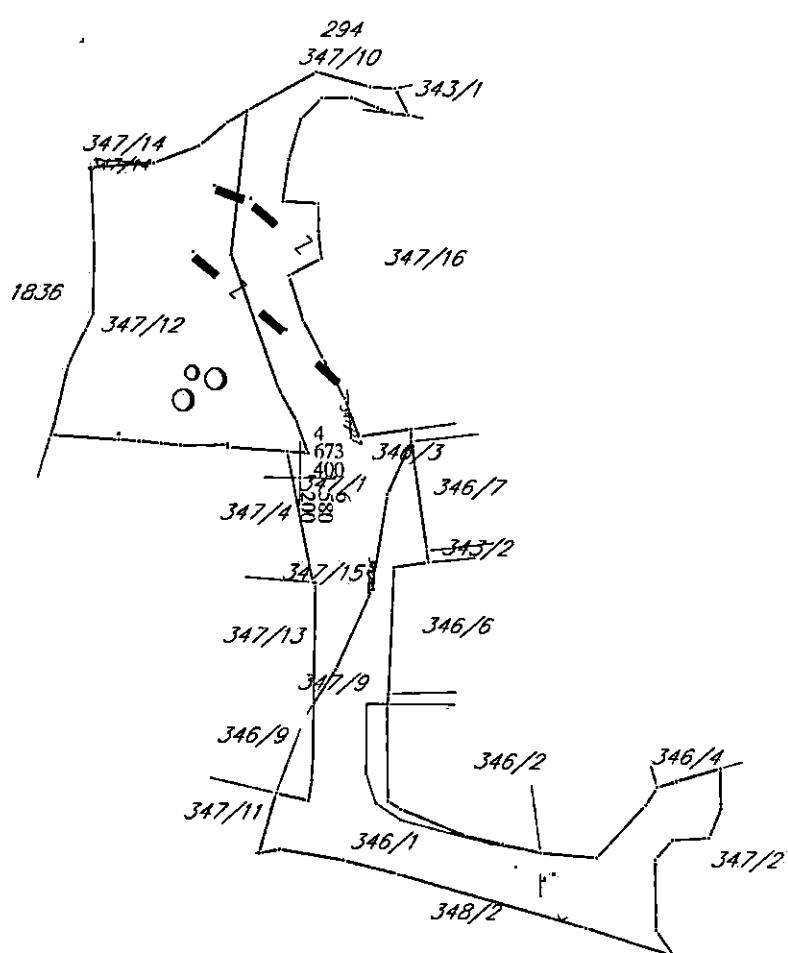

4
673
400
380

4
673
300
1000
1200

IZVOD IZ DIGITALNOG PLANA

Obrado:

Z DIGITALNOG PLANA
Punec

Ovjerava
Službeno lice:

PODRUČNA JEDINICA
BUDVA

Broj: 104-919-20388/2024

Datum: 15.08.2024.

KO: BULJARICA I

Na osnovu člana 173 Zakona o državnom premjeru i katastru nepokretnosti ("Sl. list RCG" br. 29/07, "Sl. list CG" br. 73/10, 032/11, 040/11, 043/15, 037/17 i 17/18), postupajući po zahtjevu OPŠTINA BUDVA SEKRETARIJAT ZA URBANIZAM I ODRŽIVI RAZVOJ, , za potrebe 06-332/24-787/1 izdaje se

LIST NEPOKRETNOSTI 109 - IZVOD

Podaci o parcelama

Broj	Podbroj	Broj zgrade	Plan Skica	Datum upisa	Potes ili ulica i kućni broj	Način korišćenja Osnov sticanja	Bon. klasa	Površina m ²	Prihod
346	1	6	5/22	19/09/2022	GLUŠICE	Pašnjak 2. klase NASLJEDE		973	1.46

Podaci o vlasniku ili nosiocu

Matični broj - ID broj	Naziv nosioca prava - adresa i mjesto	Osnov prava	Obim prava
2410963710020 0	VUKOVIĆ IVAN UL.SVETOGORSKA 4 BEOGRAD BEOGRAD 0	Susvojina	1/2
1801959710038 0	VUKOVIĆ NENAD UL.ŠUMATOVAČKA 51 BEOGRAD BEOGRAD 0	Susvojina	1/2

Ne postoje tereti i ograničenja.

Naplata takse je oslobođena na osnovu člana 17 Zakona o administrativnim taksama ("Sl.list CG, br. 18/19). Naplata naknade oslobođena je na osnovu člana 174 Zakona o državnom premjeru i katastru nepokretnosti ("Sl. list RCG" br. 29/07, "Sl. list CG" br. 73/10, 032/11, 040/11, 043/15, 037/17 i 17/18).





UPRAVA ZA NEKRETNINE

CRNA GORA

PODRUČNA JEDINICA
BUDVA

Broj: 104-919-20389/2024

Datum: 15.08.2024.

KO: BULJARICA I

Na osnovu člana 173 Zakona o državnom premjeru i katastru nepokretnosti ("Sl. list RCG" br. 29/07, "Sl. list CG" br. 73/10, 032/11, 040/11, 043/15, 037/17 i 17/18), postupajući po zahtjevu OPŠTINA BUDVA SEKRETARIJAT ZA URBANIZAM I ODRŽIVI RAZVOJ, , za potrebe izdaje se

LIST NEPOKRETNOSTI 989 - IZVOD

Podaci o parcelama								
Broj Podbroj	Broj zgrade	Plan Skica	Datum upisa	Potes ili ulica i kućni broj	Način korišćenja Osnov sticanja	Bon. klasa	Površina m ²	Prihod
347 1	6 5/22		19/09/2022	BULJARICA	Šume 3. klase NASLJEDE		742	0.67
347 12	6 5/22		19/09/2022	BULJARICA	Šume 3. klase NASLJEDE		989	0.89
								1731 1.56

Podaci o vlasniku ili nosiocu			
Matični broj - ID broj	Naziv nosioca prava - adresa i mjesto	Osnov prava	Obim prava
	SUDJIĆ MILIVOJE BRANISLAV SCOTLAND SCOTLAND -	Susvojina	1/2
	MATYAŠOVA EVA 5 SMICHOV NA ŠUMANE 4,PRAG ČEŠKA REPUBLIKA -	Susvojina	1/2

Podaci o teretima i ograničenjima						
Broj Podbroj	Broj zgrade	PD	Redni broj	Način korišćenja	Datum upisa Vrijeme upisa	Opis prava
347 1			1	Šume 3. klase	19/09/2022 10:20	ZABILJEŽBA TESTAMENTA SUDJIĆ BRANISLAVA ZAVEDEN U OSN.SUDU POD BR.PI 28/09.NA SUVLASNIČKOM DIJELU SU DJIĆ BRANISLAVA.
347 1			2	Šume 3. klase	19/09/2022 10:20	Zabilježba objekta izgradjenog bez građevinske dozvole Zabilježba postojanja objekta br.1- POR. STAM. ZGRADA SA POSEBNIM DIJELOVIMA OBJEKTA PD1.PD2.PD3 i PD4 I OBJEKAT 2.POMOĆNA ZGRADA,SA POSEBNIM DIJELOM OBJEKTA PD1, GRADEN BEZ GRAĐEVINSKE DOZVOLE I, NA TUDEM ZEMLJISTU. ZABILJEŽBA SE VRŠI NA OSNOVU ELABORATA ORIGINALNIH TERENSKIH PODATAKA O IZVRŠENIM RADOVIMA NA TERENU IZRAĐEN OD STRANE „GEO IN,DOO BUDVA „, SNIMANJE OBJEKTA I ĚTAŽNA RAZRADA OBJEKATA ,OVJEREN OD STRANE UPRAVE ZA NEKRETNINE PJ BUDVA.DANA 14.05.2018.G
347 12			1	Šume 3. klase	19/09/2022 10:20	ZABILJEŽBA TESTAMENTA SUDJIĆ BRANISLAVA ZAVEDEN U OSN.SUDU POD BR.PI 28/09.NA SUVLASNIČKOM DIJELU SU DJIĆ BRANISLAVA.
347 12			2	Šume 3. klase	19/09/2022 10:21	Zabilježba objekta izgradjenog bez građevinske dozvole Zabilježba postojanja objekta br.1- POR. STAM. ZGRADA SA POSEBNIM DIJELOVIMA OBJEKTA PD1.PD2.PD3 i PD4 I OBJEKAT 2.POMOĆNA ZGRADA,SA POSEBNIM DIJELOM OBJEKTA PD1, GRADEN BEZ GRAĐEVINSKE DOZVOLE I, NA TUDEM ZEMLJISTU. ZABILJEŽBA SE VRŠI NA OSNOVU ELABORATA ORIGINALNIH TERENSKIH PODATAKA O IZVRŠENIM RADOVIMA NA TERENU IZRAĐEN OD STRANE „GEO IN,DOO BUDVA „, SNIMANJE OBJEKTA I ĚTAŽNA RAZRADA OBJEKATA ,OVJEREN OD STRANE UPRAVE ZA NEKRETNINE PJ BUDVA.DANA 14.05.2018.G

Naplata takse je oslobođena na osnovu člana 17 Zakona o administrativnim taksama ("Sl.list CG, br. 18/19). Naplata naknade oslobođena je na osnovu člana 174 Zakona o državnom premjeru i katastru nepokretnosti ("Sl. list RCG" br. 29/07, "Sl. list CG" br. 73/10, 032/11, 040/11, 043/15, 037/17 i 17/18).

Načelnica:





UPRAVA ZA NEKRETNINE

CRNA GORA

PODRUČNA JEDINICA
BUDVA

Broj: 104-919-20390/2024

Datum: 15.08.2024.

KO: BULJARICA I

Na osnovu člana 173 Zakona o državnom premjeru i katastru nepokretnosti ("Sl. list RCG" br. 29/07, "Sl. list CG" br. 73/10, 032/11, 040/11, 043/15, 037/17 i 17/18), postupajući po zahtjevu OPŠTINA BUDVA SEKRETARIJAT ZA URBANIZAM I ODRŽIVI RAZVOJ, , za potrebe izdaje se

LIST NEPOKRETNOSTI 515 - IZVOD

Podaci o parcelama

Broj	Podbroj	Broj zgrade	Plan Skica	Datum upisa	Potes ili ulica i kućni broj	Način korišćenja Osnov sticanja	Bon. klasa	Površina m ²	Prihod
347	17		6 5/22	19/09/2022	BULJARICA	Dvorište KUPOVINA		2	0.00

Podaci o vlasniku ili nosiocu

Matični broj - ID broj	Naziv nosioca prava - adresa i mjesto	Osnov prava	Obim prava
	IVAČKOVIĆ BRAHIM ADEM BUDVA-BULJARICA Buljarica Buljarica	Svojina	1/1

Podaci o teretima i ograničenjima


Broj	Podbroj	Broj zgrade	PD	Redni broj	Način korišćenja	Datum upisa Vrijeme upisa	Opis prava
347	17			1	Dvorište	19/09/2022 10:22	Zabilježba objekta izgradjenog bez gradjevinske dozvole ZABILJEŽBA POSTOJANJA OBJEKTA BR.1- POR. STAM. ZGRADA SA POSEBNIM DIJELOVIMA OBJEKTA PD1,PD2,PD3 i PD4 I OBJEKAT 2.POMOĆNA ZGRADA SA POSEBNIM DIJELOM OBJEKTA PD1, GRAĐEN BEZ GRAĐEVINSKE DOZVOLE I NA TUDEM ZEMLJIŠTU. ZABILJEŽBA SE VRŠI NA OSNOVU ELABORAȚA ORIGINALNIH TERENSKIH PODATAKA O IZVRŠENIM RADOVIMA NA TERENU IZRAĐEN OD STRANE „GEO IN. DOO BUDVA“ SNIMANJE OBJEKTA I ETAŽNA RAZRADA OBJEKATA OVJEREN OD STRANE UPRAVE ZA NEKRETNINE PJ BUDVA.DANA 14.05.2018.G

Naplata takse je oslobođena na osnovu člana 17 Zakona o administrativnim taksama ("Sl.list CG, br. 18/19). Naplata naknade oslobođena je na osnovu člana 174 Zakona o državnom premjeru i katastru nepokretnosti ("Sl. list RCG" br. 29/07, "Sl. list CG" br. 73/10, 032/11, 040/11, 043/15, 037/17 i 17/18).

Načelnica:





IZVOD IZ DUP-a BULJARICA 1 List 16, Namjena površina
(Službeni list CG, opštinski propisi 34/16)

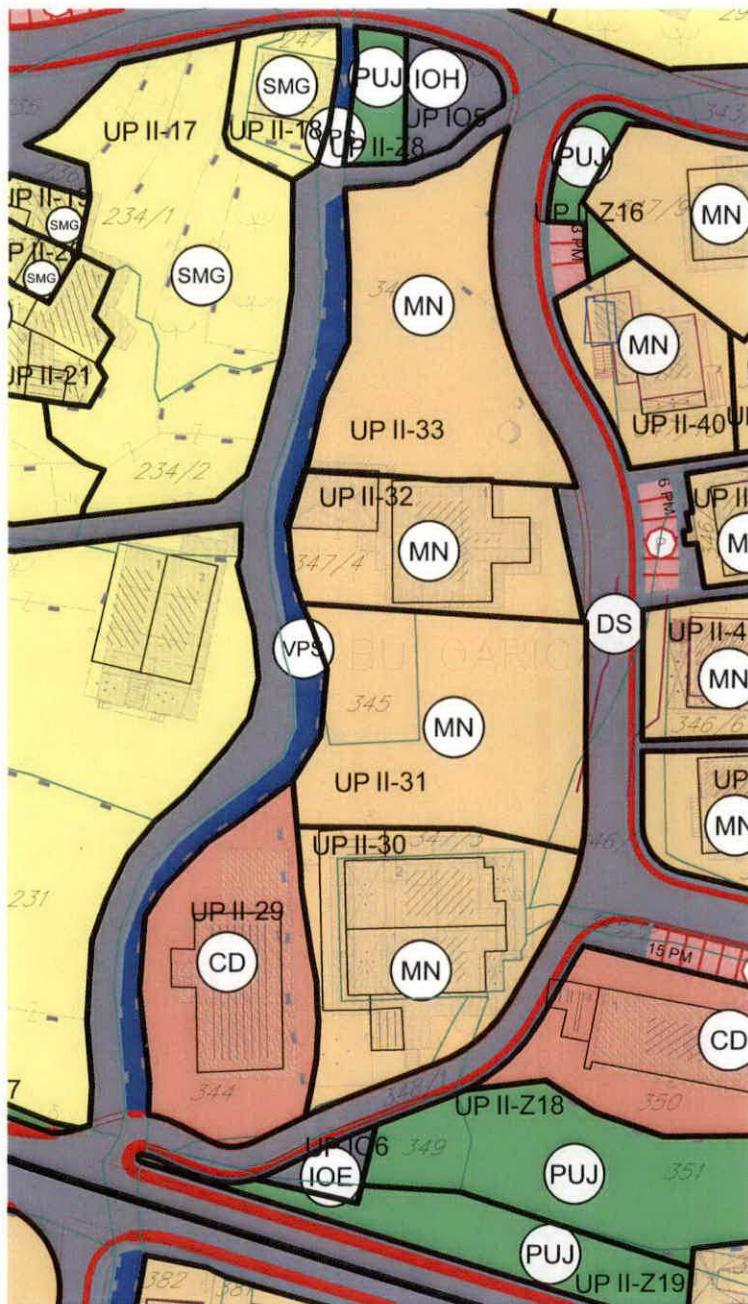

Rukovodilac Sektora za urbanizam,
Mila Mitrović, dipl.ing.arh.



Budva, 30.09.2024. godine

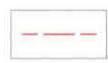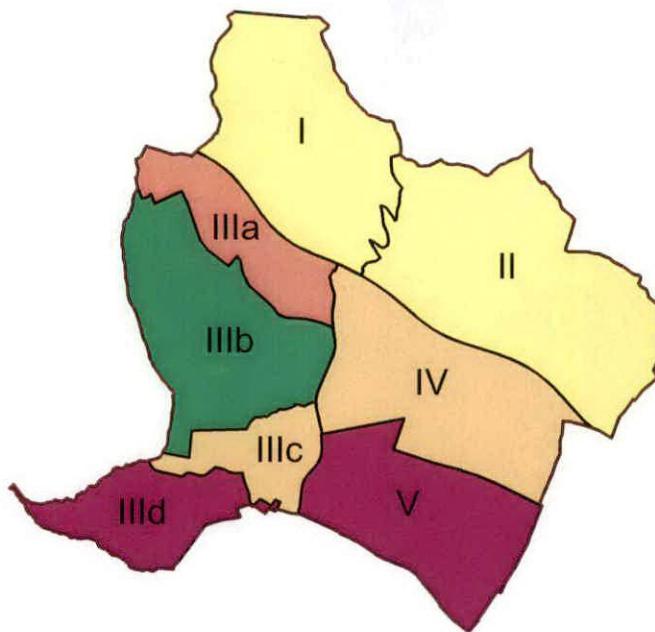

GRANICA PLANA - DUP

POVRŠINE ZA STANOVANJE



POVRŠINE ZA STANOVANJE
MALE GUSTINE



POVRŠINE ZA CENTRALNE DJELATNOSTI




TURIZAM - HOTEL, CONDO HOTEL, APART
HOTEL, BOUTIQUE HOTEL ...



TURIZAM - TURISTIČKO NASELJE



POVRŠINE ZA MJEŠOVITE NAMJENE

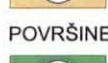

POVRŠINE JAVNE NAMJENE



POVRŠINE ZA SPECIJALNE NAMJENE



POVRŠINSKE VODE



POVRŠINE SAOBRAĆAJNE INFRASTRUKTURE



OBJEKTI ELEKTROENERGETSKE
INFRASTRUKTURE



OBJEKTI HIDROTEHNIČKE INFRASTRUKTURE



POVRŠINA ZA GROBLJE



POVRŠINA ZA VJERSKE OBJEKTE




NEPOKRETNJA KULTURNA BAŠTINA

AMBIJENTALNA CJELINA



SAKRALNA ARHITEKTURA - MANASTIRSKI
KOMPLEKS

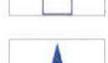

SPOMEN OBELEŽJE



SAOBRAĆAJNA INFRASTRUKTURA

BENZINSKA PUMPA



NARUČLAC

**OPŠTINA
BUDVA**
SEKRETARIJAT
ZA INVESTICIJE I
PLANIRANJE
PROSTORA

OBRADIVĀC
**DEL
PROJEKT**
d.o.o. Budva

**DETALJNI
URBANISTIČKI
PLAN**
"BULJARICA I"

**PLANIRANO
STANJE**

CRTEŽ
**NAMJENA
POVRŠINA**

RAZMJERA
1:2000

LIST BR.
16

DATUM
2016.


IZVOD IZ DUP-a BULJARICA 1, list 18 Parcelacija i regulacija (Službeni list CG, opštinski propisi 34/16)



Rukovodilac Sektora za urbanizam,
Mila Mitrović, dipl.ing.arh.



Budva, 30.09.2024. godine

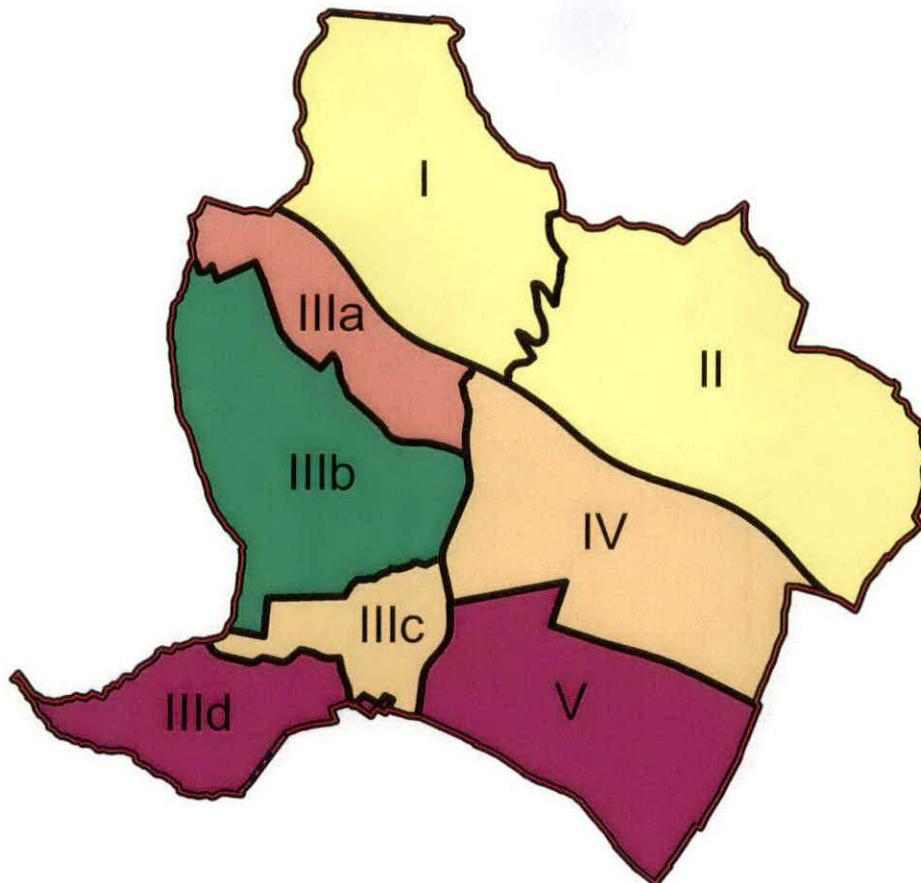

GRANICA PLANA - DUP



GRANICA KATASTARSKIH OPŠTINA



KATASTARSKE PARCELA



GRANICA ZONE



OZNAKA ZONE



GRANICA URBANISTIČKE PARCELE



OZNAKA URBANISTIČKE PARCELE - GRADNJA




OZNAKA URBANISTIČKE PARCELE - ZELENILO



OZNAKA URBANISTIČKE PARCELE - INFRASTRUKTURA



RL - REGULACIONA LINIJA
TAČKE REGULACIONE LINIJE

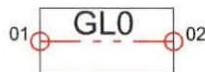


GL0 - GRAĐEVINSKA LINIJA - ISPOD ZEMLJE
TAČKE GRAĐEVINSKE LINIJE



GL1 - GRAĐEVINSKA LINIJA
TAČKE GRAĐEVINSKE LINIJE

	DELPROJEKT d.o.o. BUDVA
NARUČILAC	
OPŠTINA BUDVA	SEKRETARIJAT ZA INVESTICIJE I PLANIRANJE PROSTORA
OBRADIVAC	DEL PROJEKT d.o.o. Budva
DETALJNI URBANISTIČKI PLAN	"BULJARICA I"
PLANIRANO STANJE	CRTEŽ
PARCELACIJA I REGULACIJA - zona II	RAZMJERA
1:1000	LIST BR.
18.2	DATUM
2016.	

**IZVOD IZ DUP-a BULJARICA 1, list 19 Parcelacija i koordinatne tačke
(Službeni list CG, opštinski propisi 34/16)**

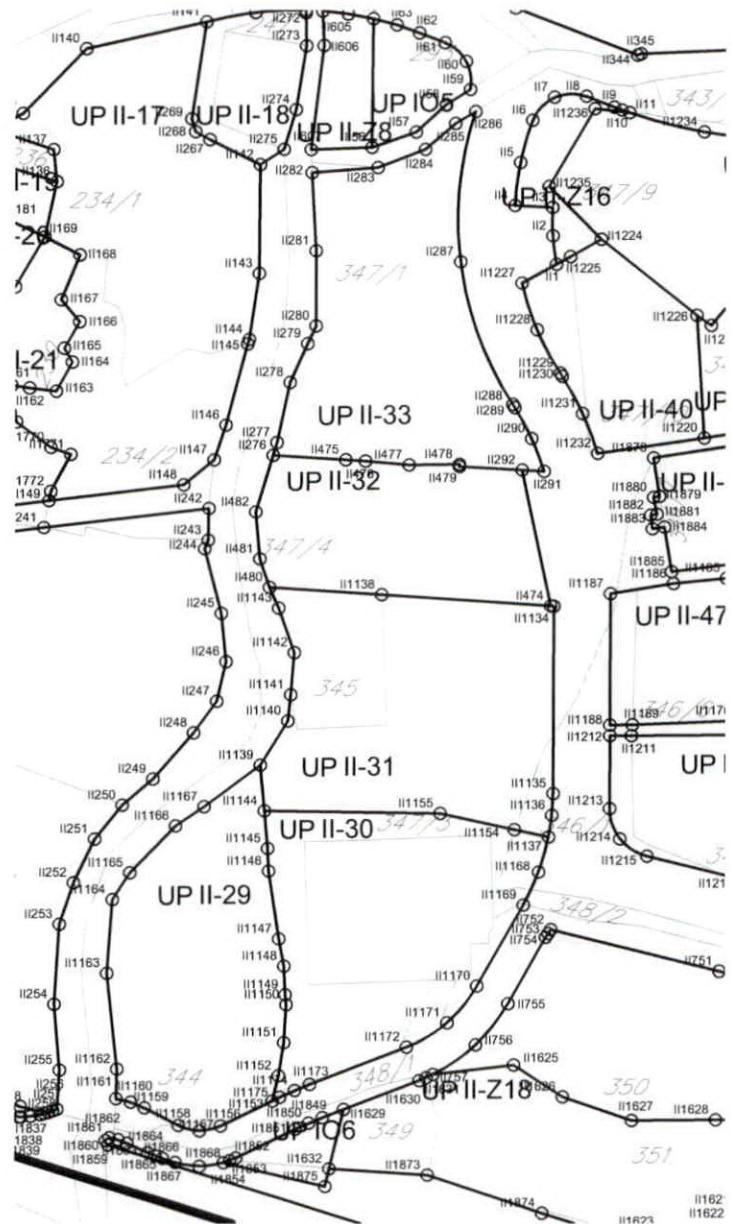

Rukovodilac Sektora za urbanizam,
Mila Mitrović, dipl.ing.arh.



Budva, 30.09.2024. godine



IZVOD IZ DUP-a BULJARICA 1, list 19 Parcelacija i koordinatne tačke
(Službeni list CG, opštinski propisi 34/16)

II1 6580202.7098 4673430.6606	II1210 6580230.8342 4673348.8249
II2 6580202.2251 4673434.4092	II1211 6580212.6900 4673368.5400
II3 6580202.1844 4673438.1887	II1212 6580209.8437 4673368.5173
II4 6580197.1901 4673438.4293	II1213 6580209.8156 4673358.8894
II5 6580197.9196 4673444.1755	II1214 6580211.1948 4673354.8669
II6 6580199.5345 4673449.7382	II1215 6580214.7657 4673352.5579
II7 6580202.4270 4673452.7948	II1216 6580227.3462 4673349.4689
II8 6580206.6335 4673452.9120	II1217 6580242.8300 4673430.8400
II9 6580210.3389 4673451.4973	II1218 6580244.1400 4673411.1500
II10 6580211.3534 4673451.1197	II1219 6580233.7500 4673409.6000
II11 6580212.3740 4673450.7592	II1220 6580222.3000 4673407.8200
II59 6580191.2725 4673453.7985	II1221 6580233.0300 4673429.9700
II60 6580190.7272 4673457.4946	II1222 6580231.8900 4673429.9100
II61 6580187.9134 4673459.9523	II1223 6580232.4400 4673423.5700
II62 6580184.5445 4673461.2386	II1224 6580208.6800 4673433.9500
II280 6580170.8900 4673422.5200	II1225 6580204.5600 4673431.6800
II281 6580170.9100 4673432.4500	II1226 6580221.3500 4673423.9300
II282 6580170.3394 4673442.7831	II1227 6580198.1350 4673428.1400
II283 6580179.0800 4673443.5000	II1228 6580200.1544 4673422.0122
II284 6580185.3500 4673445.9000	II1229 6580203.2049 4673416.3269
II285 6580189.3400 4673449.3300	II1230 6580203.4693 4673415.9228
II286 6580191.9875 4673450.9022	II1231 6580206.1944 4673411.0353
II287 6580190.0068 4673430.9922	II1232 6580208.2016 4673405.8117
II288 6580196.9295 4673412.2197	II1233 6580232.4609 4673447.2608
II289 6580197.1939 4673411.8156	II1234 6580222.2783 4673448.2113
II290 6580199.4444 4673407.7643	II1235 6580201.7400 4673440.9700
II291 6580201.0861 4673403.4304	II1236 6580207.7700 4673451.2700
II292 6580198.1600 4673403.6000	II1237 6580230.8900 4673431.5600
II293 6580243.8473 4673508.8151	II1238 6580223.2600 4673422.6200
II294 6580245.0832 4673503.1584	II1239 6580253.8300 4673448.7500
II295 6580245.4018 4673501.6069	II1240 6580252.9827 4673449.0842
II296 6580245.6813 4673500.0479	II1870 6580227.7000 4673292.2800
II297 6580263.2000 4673518.3600	II1871 6580237.7420 4673290.3440
II298 6580257.9900 4673523.2500	II1872 6580241.7310 4673287.4520
II299 6580254.5900 4673527.0800	II1873 6580185.7100 4673310.4200
II300 6580237.9500 4673568.4300	II1874 6580200.9000 4673305.3700
II474 6580201.9800 4673385.5600	II1875 6580172.1705 4673308.9086
II1130 6580308.0900 4673328.7300	II1876 6580441.4000 4673205.4800
II1131 6580305.4100 4673329.6500	II1877 6580432.7011 4673212.0367
II1132 6580323.1300 4673309.7100	II1878 6580215.6200 4673405.1900
II1133 6580306.1000 4673297.6700	II1879 6580216.4188 4673400.1254
II1134 6580202.3934 4673385.5328	II1880 6580215.6324 4673400.0039
II1135 6580202.3214 4673360.8722	II1881 6580216.0797 4673397.7712
II1136 6580202.1724 4673357.9729	II1882 6580215.2232 4673397.6243
II1137 6580201.7440 4673355.1015	II1883 6580215.4650 4673395.8085
II1138 6580179.6200 4673387.0300	II1884 6580217.0681 4673396.0087
II1139 6580163.5700 4673364.6400	II1885 6580218.0000 4673390.1000
II1140 6580167.2200 4673370.5000	II1886 6580264.8900 4673409.2300
	II1887 6580264.2300 4673404.4100

Rukovodilac Sektora za urbanizam,
Mila Mitrović, dipl.ing.arh.



Budva, 30.09.2024. godine

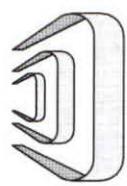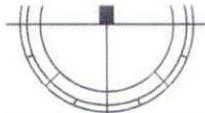

DELPROJEKT
d.o.o. BUDVA

NARUČILAC



OPŠTINA
BUDVA
SEKRETARIJAT
ZA INVESTICIJE I
PLANIRANJE
PROSTORA

OBRADIVAČ

DEL
PROJEKT
d.o.o. Budva

DETALJNI
URBANISTIČKI
PLAN

"BULJARICA I"

PLANIRANO
STANJE

CRTEŽ

PARCELACIJA
I
KOORDINATNE
TAČKE
- zona II

RAZMJERA


1:1000

LIST BR.

19.2

DATUM

2016.

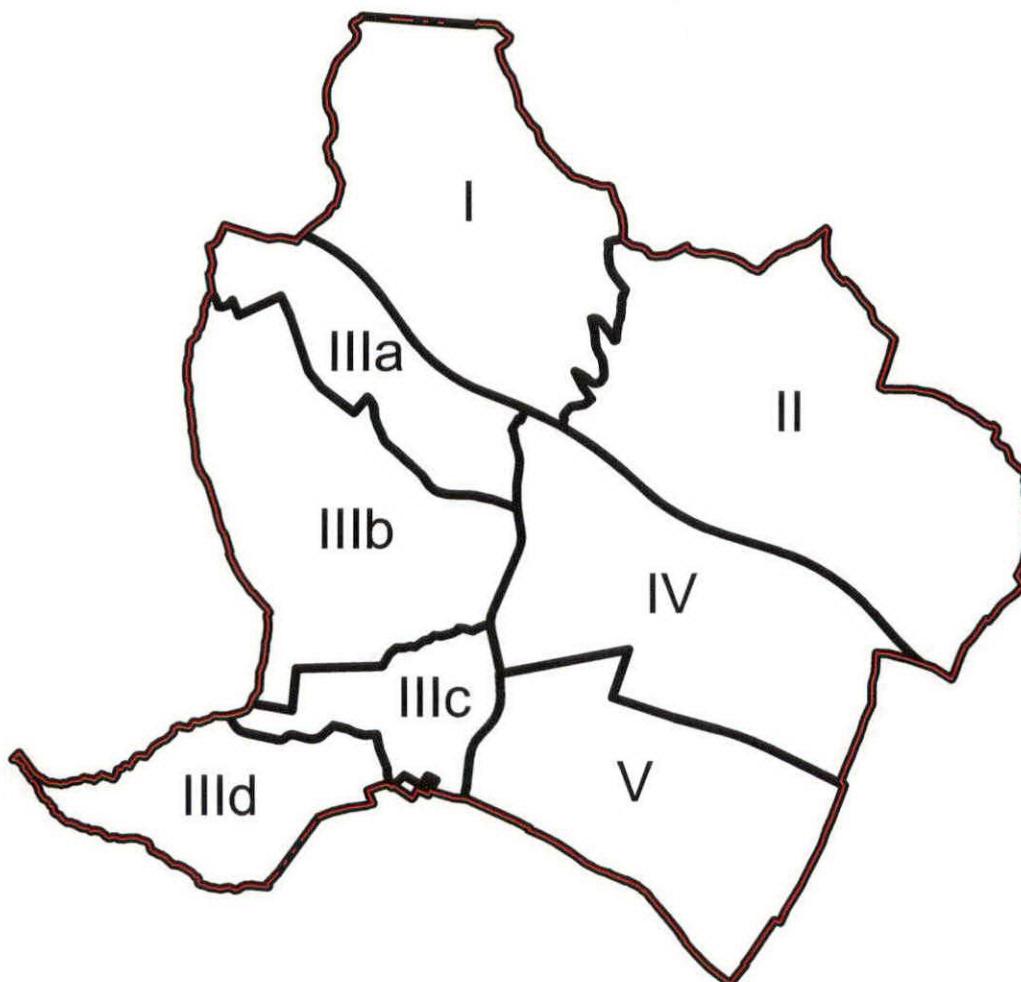

GRANICA PLANA - DUP




GRANICA KATASTARSKIH OPŠTINA



KATASTARSKE PARCELA




GRANICA ZONE

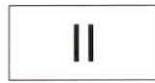

OZNAKA ZONE



GRANICA URBANISTIČKE PARCELE

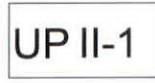

BROJ URBANISTIČKE PARCELE - GRADNJA



BROJ URBANISTIČKE PARCELE - ZELENILO




BROJ URBANISTIČKE PARCELE -
INFRASTRUKTURA



TAČKE GRANICE URBANISTIČKE PARCELE

**IZVOD IZ DUP-a BULJARICA 1, list 21 Saobraćaj
(Službeni list CG, opštinski propisi 34/16)**

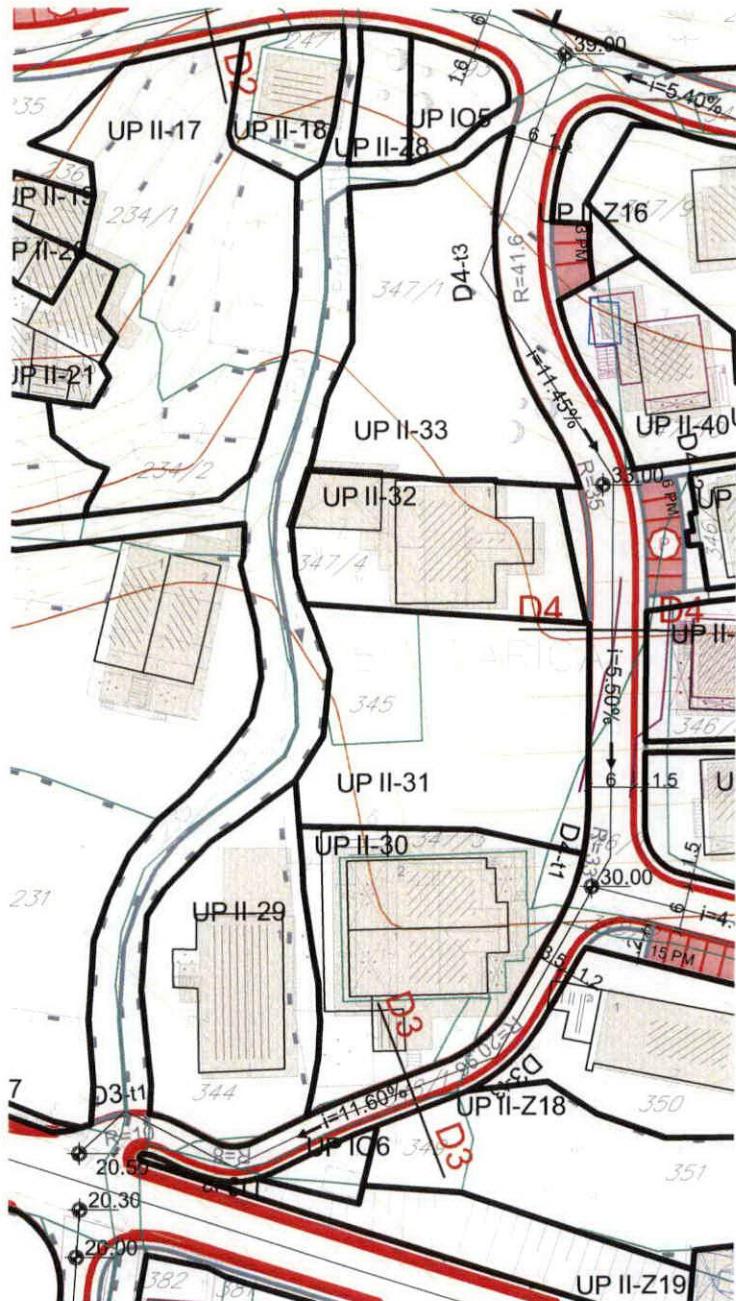

Rukovodilac Sektora za urbanizam,
Mila Mitrović, dipl.ing.arh.



Budva, 30.09.2024. godine

IZVOD IZ DUP-a BULJARICA 1, list 21 Saobraćaj
(Službeni list CG, opštinski propisi 34/16)

Koordinate tjemena D4		
Broj tjemena	X	Y
01	6580205.303	4673354.701
02	6580205.449	4673404.680
03	6580187.807	4673431.637

presjek "D4 - D4"

75.00		
30.00	30.00	15.00
kolovoz	kolovoz	trotoar

D4
R= 33.000 Ec= 6580172.329 Nc= 4673363.496 Az1= 330d17'58.4" Az2= 359d49'57.8" L= 17.010
R= 35.000 Ec= 6580170.419 Nc= 4673394.291 Az1= 359d49'57.8" Az2= 33d12'16.2" L= 20.386
R= 41.600 Ec= 6580234.247 Nc= 4673436.644 Az1= 159d6'11.2" Az2= 213d12'16.2" L= 39.281

Rukovodilac Sektora za urbanizam,
Milja Mitrović, dipl.ing. arh.




Budva, 30.09.2024. godine



- GRANICA PLANA - DUP
- MAGISTRALNA SAOBRACAJNICA
- LOKALNI PUT
- LOKALNI PUT - ISPOD POVRŠINE
- OSOVINA SAOBRACAJNICE
- TANGENTA OSOVINE SAOBRACAJNICE
- A4 A4 OZNAKA PRESJEKA SAOBRACAJNICA
- PJEŠAČKE POVRŠINE
- BUS AUTOBUSKO STAJALIŠTE
- JAVNI PARKING I GARAŽA

**IZVOD IZ DUP-a BULJARICA 1, list 22 Saobraćaj i infrastrukturni sistemi
(Službeni list CG, opštinski propisi 34/16)**

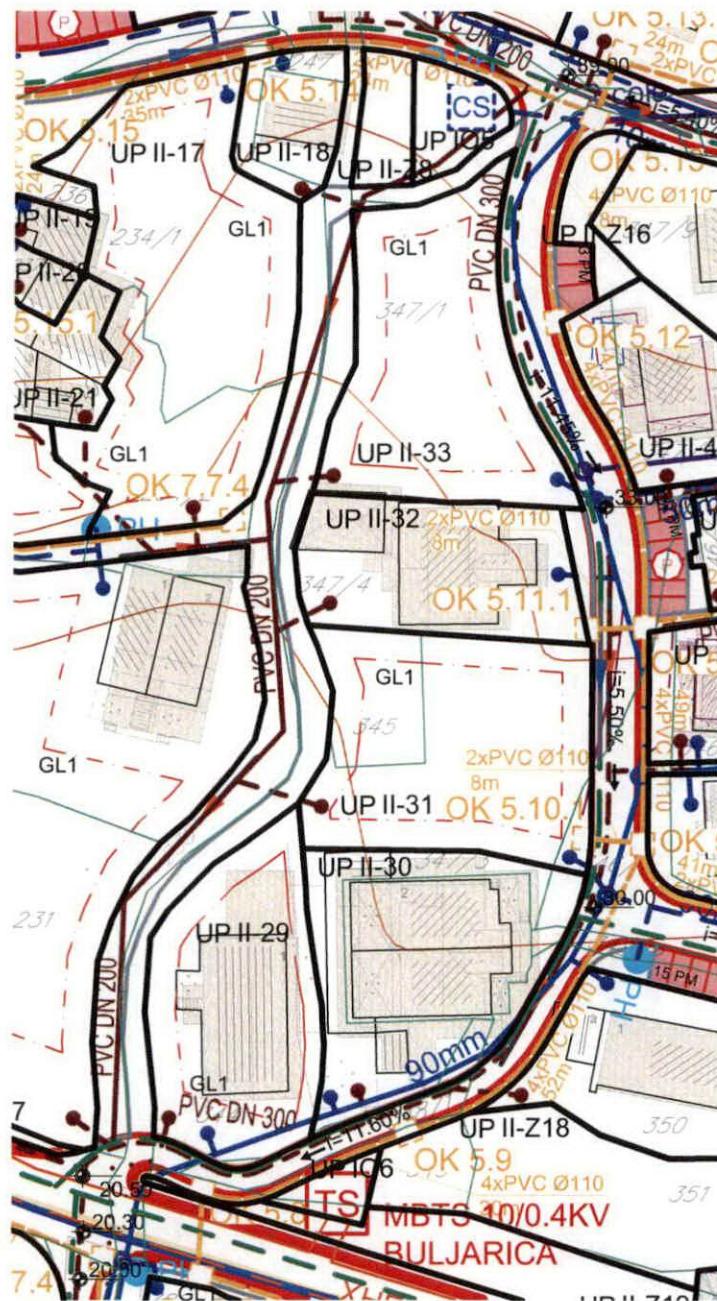

Rukovodilac Sektora za urbanizam,
Mila Mitrović, dipl.ing.arh.



Budva, 30.09.2024. godine

	GRANICA PLANA - DUP
	GRANICA KATASTARSKIH OPŠTINA
	SAOBRAĆAJNA INFRASTRUKTURA
	MAGISTRALNA SAOBRAĆAJNICA
	LOKALNI PUT
	OSOVINA SAOBRAĆAJNICE
	PJEŠAČKE POVRŠINE
	JAVNI PARKING I GARAŽA
	AUTOBUSKO STAJALIŠTE
ELEKTROENERGETSKA INFRASTRUKTURA	
	ELEKTROVOD 35 KV
	ELEKTROVOD 10 KV
	ELEKTROVOD 10 KV-PLANIRANI: tipa XHE 49A 3x(1x240mm ²) Al
TRANSFORMATORSKA I RASKLOPN A POSTROJENJA	
	TRAFOSTANICA
	PLANIRANA TRAFOSTANICA - 10/0,4 KV
TELEKOMUKACIONA INFRASTRUKTURA	
	TK PODZEMNI VOD VIŠEG REDA
	TK PODZEMNI VOD
	TK OKNO
	PLANIRANI TK PODZEMNI VOD
PLANIRANO TK OKNO	
	IPS IZDVOJENI PRETPLATNIČKI STEPEN - PLANIRANO
HIDROTEHNIČKA INFRASTRUKTURA - VODOSNABDEVANJE	
	VODOVOD
	PLANIRANI VODOVOD
	UKIDANJE VODOVODA
	PLANIRANI PRIKLJUČAK ZA VODOVOD
	PLANIRANI HIDRANT
	VODOVOD VIŠEG REDA - REGIONALNI VODOVOD
	PLANIRANI REZEORVAR
	POSTOJEĆA CRPNA STANICA
	PLANIRANA CRPNA STANICA
	IZVORIŠTA VODE 10-100 L/S
	IZVORIŠTA VODE < 10 L/S
FEKALNA KANALIZACIJA	
	KANALIZACIONI VOD
	UKIDANJE KANALIZACIONOG VODA
	PLANIRANI KANALIZACIONI VOD
	PLANIRANI PRIKLJUČAK ZA KANALIZACIJU
	PLANIRANA PUMPA
	PLANIRANI KANALIZACIONI VOD VIŠEG REDA
	POSTROJENJA ZA PREČIČAVANJE OTPADNIH VODA PPOV
PLANIRANO REVIZIONO OKNO	
	SMJER ODVOĐENJA
ATMOSFERSKA KANALIZACIJA	
	PLANIRANI KANALIZACIONI VOD
	SMJER ODVOĐENJA



NARUČLAC

OPŠTINA
BUDVA
SEKRETARIJAT
ZA INVESTICIJE I
PLANIRANJE
PROSTORA

OBRADAVAC

DEL
PROJEKT
d.o.o. Budva

DETALJNI
URBANISTIČKI
PLAN

"BULJARICA I"

PLANIRANO
STANJE

GRIDEZ

SAOBRAĆAJ
I INFRA-
STRUKTURNI
SISTEMI

RAZMERA

1:2000


LIST BR.

22

DATUM

2016.

IZVOD IZ DUP-a BULJARICA 1, list 23 Elektroenergetska mreža (Službeni list CG, opštinski propisi 34/16)


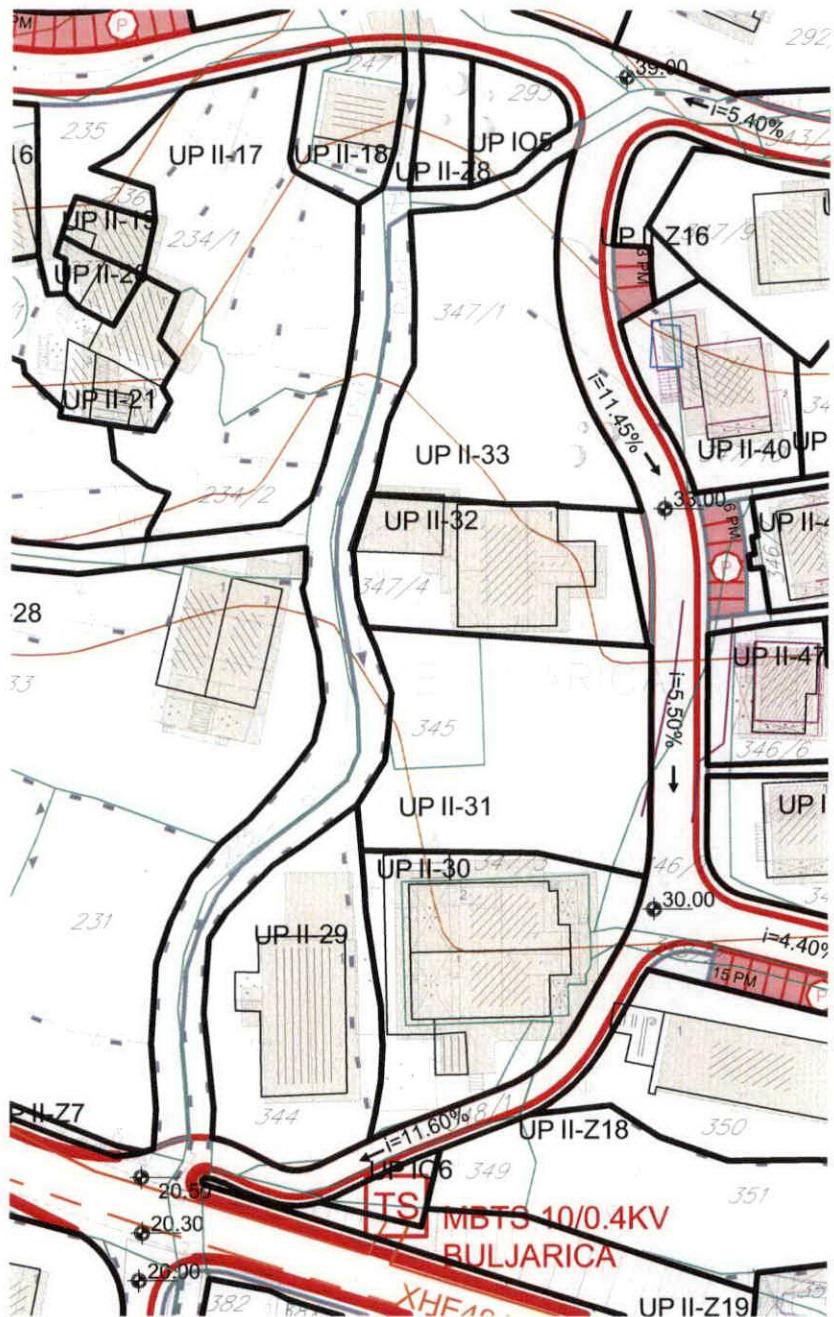


Rukovodilac Sektora za urbanizam,
Mila Mitrović, dipl.ing. arch.



Budva, 30.09.2024. godine

5

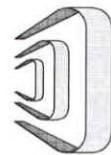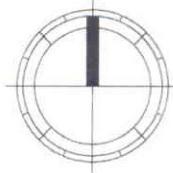

DELPROJEKT
d.o.o. BUDVA

NARUČILAC



**OPŠTINA
BUDVA**
SEKRETARIJAT
ZA INVESTICIJE I
PLANIRANJE
PROSTORA

OBRADIVAČ

**DEL
PROJEKT**
d.o.o. Budva

**DETALJNI
URBANISTIČKI
PLAN**

"BULJARICA I"

**PLANIRANO
STANJE**

CRTEŽ

**ELEKTRO-
ENERGETSKA
MREŽA**

RAZMJERA

1:2000

LIST BR.

23

DATUM

2016.




GRANICA PLANA - DUP

ELEKTROENERGETSKA INFRASTRUKTURA



ELEKTROVOD 35 kV

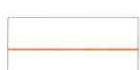

ELEKTROVOD 10 kV



ELEKTROVOD 10 kV-PLANIRANI:
tipa XHE 49A 3x(1x240mm²) Al

TRANSFORMATORSKA I RASKLOPNA POSTROJENJA




TRAFOSTANICA



PLANIRANA TRAFOSTANICA - 10/0,4 kV

IZVOD IZ DUP-a BULJARICA 1, list 25 Vodovodna mreža, fekalna i atmosferska kanalizacija
(Službeni list CG, opštinski propisi 34/16)

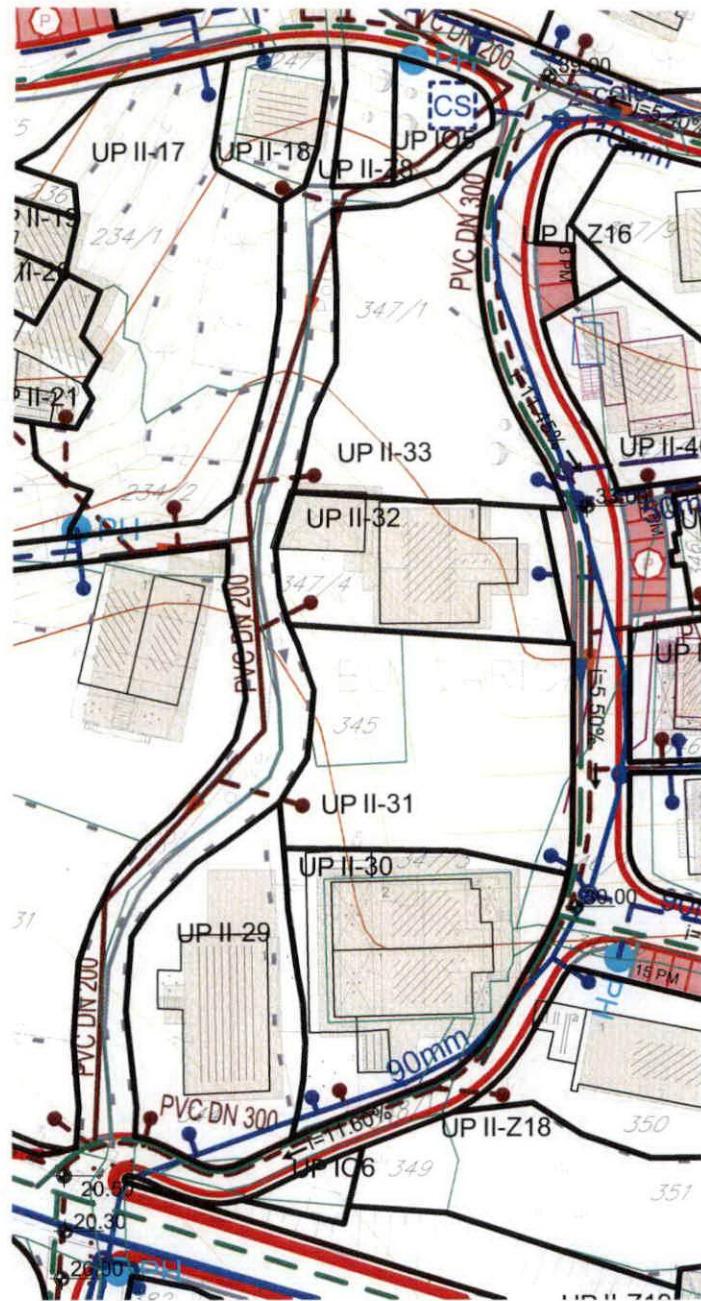

Rukovodilac Sektora za urbanizam,
Mila Mitrović, dipl.ing. arh.



Budva, 30.09.2024. godine



GRANICA PLANA - DUP



VODOVOD



PLANIRANI VODOVOD



UKIDANJE VODOVODA



PLANIRANI PRIKLJUČAK ZA VODOVOD



PLANIRANI HIDRANT



VODOVOD VIŠEG REDA - REGIONALNI
VODOVOD



PLANIRANI REZEORVAR



POSTOJEĆA CRPNA STANICA



PLANIRANA CRPNA STANICA



IZVORIŠTA VODE 10-100 L/S



IZVORIŠTA VODE < 10 L/S



FEKALNA KANALIZACIJA

KANALIZACIONI VOD



UKIDANJE KANALIZACIONOG VODA




PLANIRANI KANALIZACIONI VOD




PLANIRANI PRIKLJUČAK ZA KANALIZACIJU



PLANIRANA PUMPA

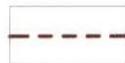

PLANIRANI KANALIZACIONI VOD VIŠEG REDA

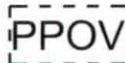

POSTROJENJA ZA PREČIĆAVANJE OTPADNIH
VODA PPOV

PLANIRANO REVIZIONO OKNO




SMJER ODVOĐENJA



ATMOSFERSKA KANALIZACIJA

PLANIRANI KANALIZACIONI VOD

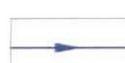

SMJER ODVOĐENJA



NARUČILAC

**OPŠTINA
BUDVA**
SEKRETARIJAT
ZA INVESTICIJE I
PLANIRANJE
PROSTORA

OBRADIVAČ
**DEL
PROJEKT**
d.o.o. Budva

DETALJNI
URBANISTIČKI
PLAN
"BULJARICA I"

**PLANIRANO
STANJE**

CRTEŽ
**VODVODNA
MREŽA,
FEKALNA I
ATMOSFERSKA
KANALIZACIJA**


RAZMJERA
1:2000

LIST BR.
25

DATUM
2016.

IZVOD IZ DUP-a BULJARICA 1, list 24 Telefonija


(Službeni list CG, opštinski propisi 34/16)

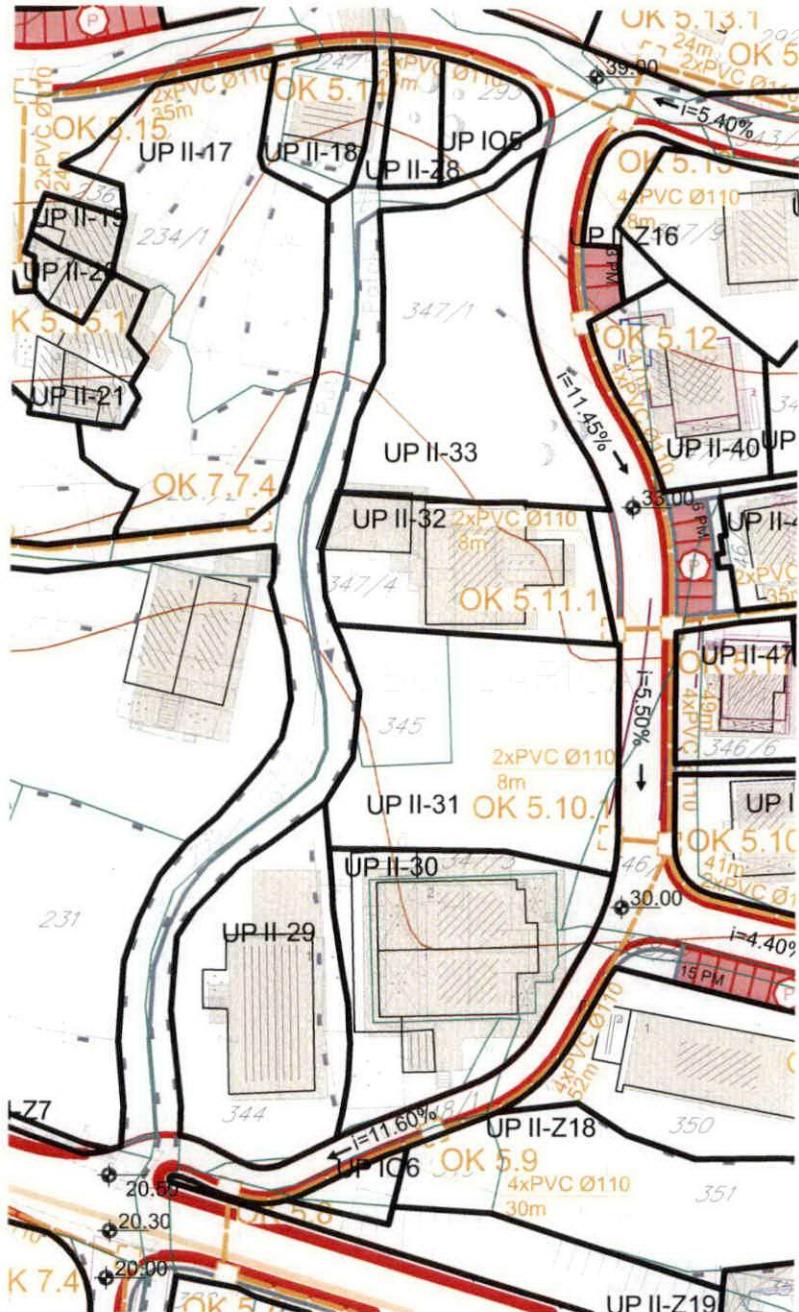

Rukovodilac Sektora za urbanizam,
Mila Mitrović, dipl.ing.arch.



Budva, 30.09.2024. godine

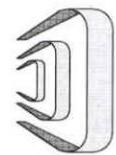

DELPROJEKT
d.o.o. BUDVA

NARUČILAC



**OPŠTINA
BUDVA
SEKRETARIJAT
ZA INVESTICIJE I
PLANIRANJE
PROSTORA**

OBRADIVAČ

**DEL
PROJEKT**
d.o.o. Budva

**DETALJNI
URBANISTIČKI
PLAN**

"BULJARICA I"

**PLANIRANO
STANJE**

CRTEŽ

TELEFONIJA

RAZMJERA

1:2000

LIST BR.

24

DATUM

2016.




GRANICA PLANA - DUP



TELEKOMUKACIONA INFRASTRUKTURA

TK PODZEMNI VOD VIŠEG REDA

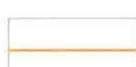

TK PODZEMNI VOD



TK OKNO



PLANIRANI TK PODZEMNI VOD




PLANIRANO TK OKNO



IPS IZDVOJENI PRETPLATNIČKI STEPEN -
PLANIRANO


IZVOD IZ DUP-a BULJARICA 1, list 26 Ekologija
(Službeni list CG, opštinski propisi 34/16)

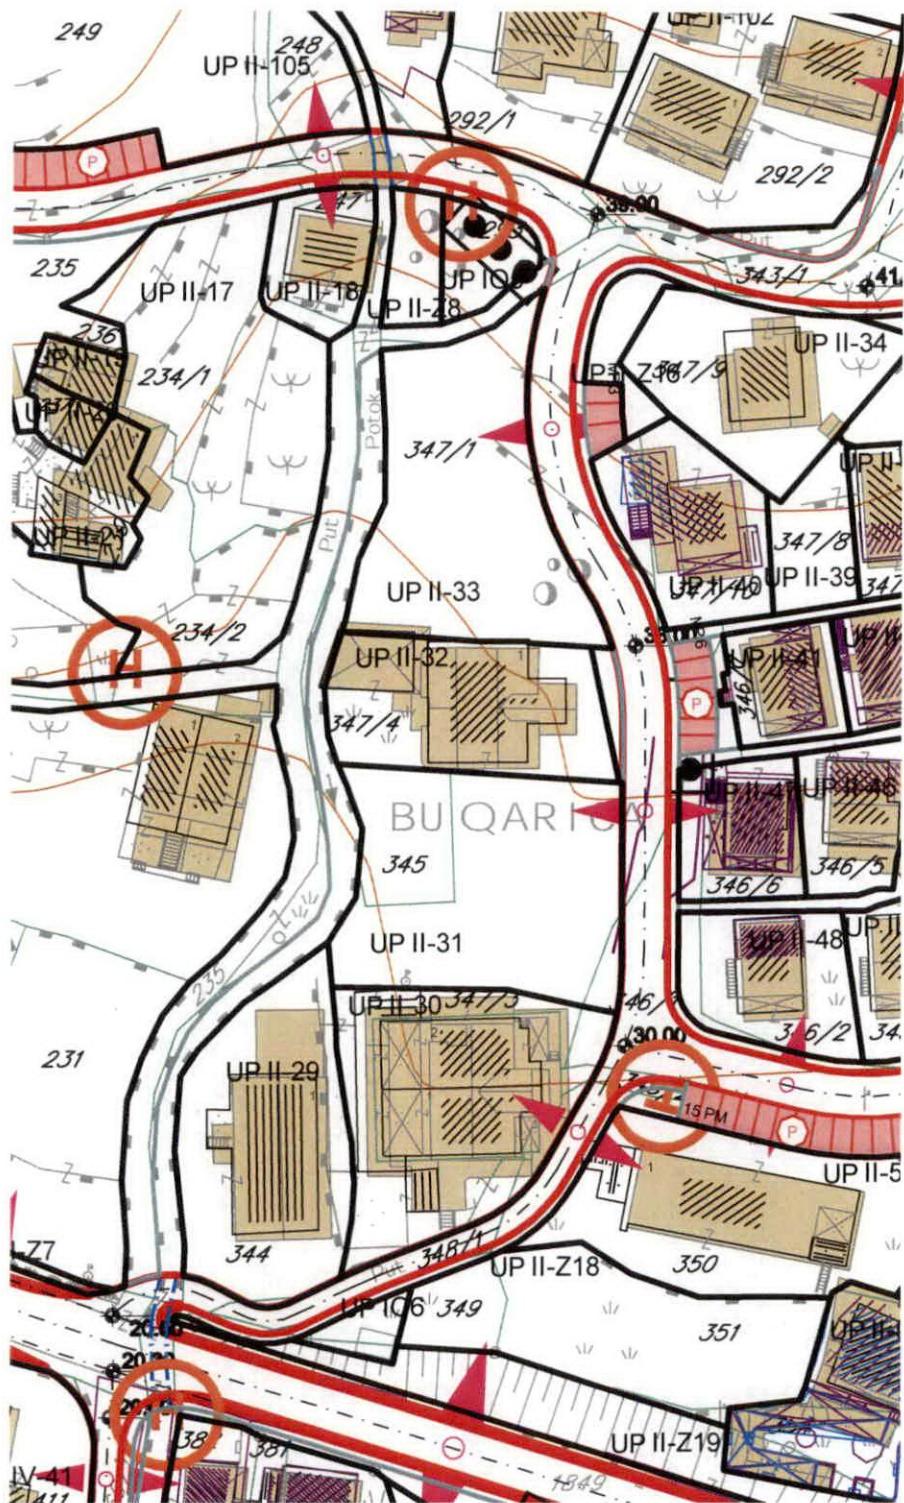


Rukovodilac Sektora za urbanizam,
Mila Mitrović, dipl.ing.arch.

Budva, 30.09.2024. godine



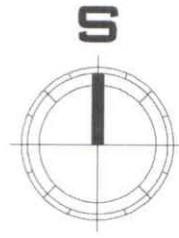


	DELPROJEKT d.o.o. BUDVA
NARUČILAC	
OPŠTINA BUDVA SEKRETARIJAT ZA INVESTICIJE I PLANIRANJE PROSTORA	
OBRADIVAČ	DEL PROJEKT d.o.o. Budva
DETALJNI URBANISTIČKI PLAN	"BULJARICA I"
PLANIRANO STANJE	
CRTEŽ	EKOLOGIJA
RAZMJERA	1:2000
LIST BR.	26
DATUM	2016.

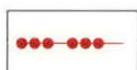

GRANICA PLANA - DUP




UTICAJ MORA

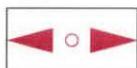

UTICAJ SAOBRACAJNICE



ODLAGANJE SMEĆA

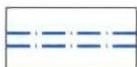

REGULACIJA POTOKA



PROTIVPOŽARNI HIDRANTI




KANALIZACIONI KOLEKTORI SA PRE ČIŠĆIVAČEM



KANALIZACIONA PUMPNA STANICA

IZVOD IZ DUP-a BULJARICA 1, list 20 Pejzažna arhitektura
(Službeni list CG, opštinski propisi 34/16)

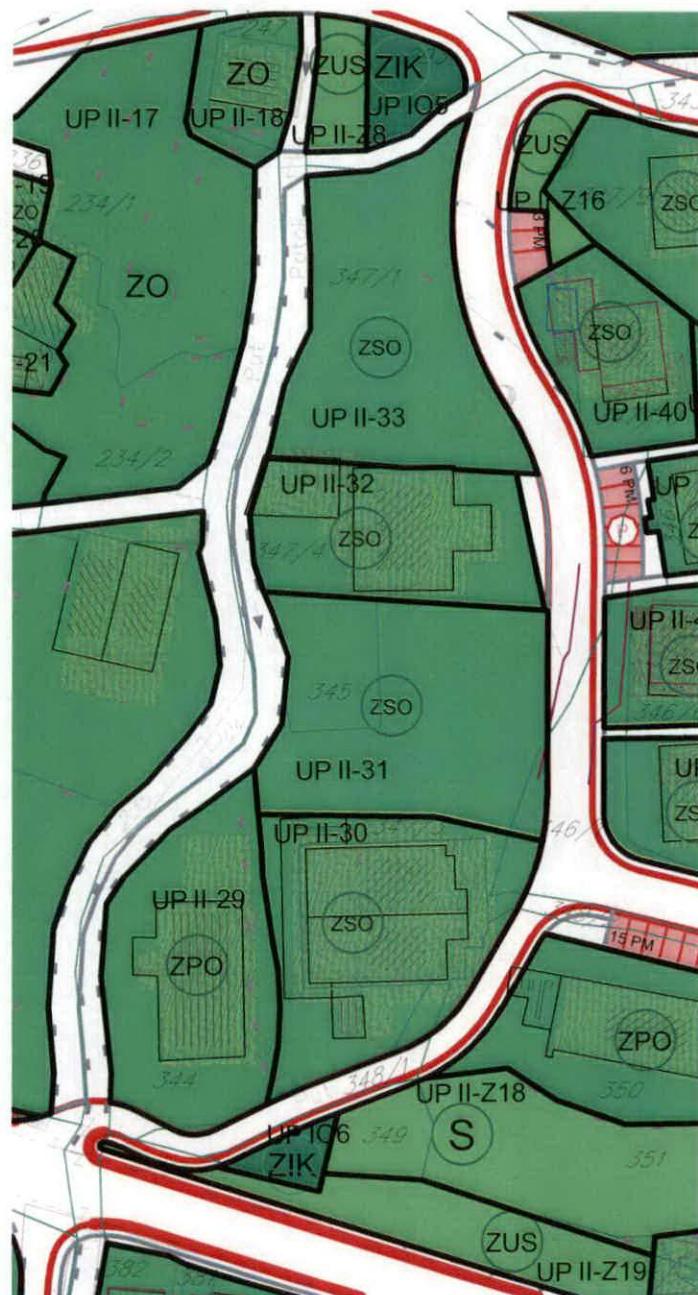

Rukovodilac Sektora za urbanizam,
Mila Mitrović, dipl.ing.arh.



Budva, 30.09.2024. godine



GRANICA PLANA - DUP



GRANICA KATASTARSKIH OPŠTINA

PEJZAŽNA ARHITEKTURA



ZELENILO VJERSKIH OBJEKATA
- OBLIKOVNO VRIJEDNO PODRUČJE



DRVOREDI

PUJ - Objekti pejzažne arhitekture javne namjene



PARK



PARK ŠUMA



ZELENILO UZ SAOBRAĆAJNICE



SKVER



TRG

PUO - Objekti pejzažne arhitekture ograničene namjene



ZELENILO STAMBENIH OBJEKATA I BLOKOVA



ZELENILO POSLOVNIH OBJEKATA



ZELENILO VJERSKIH OBJEKATA



ZELENILO ZA TURIZAM



ZELENILO TURISTIČKIH NASELJA



ZELENILO INDIVIDUALNIH STAMBENIH
OBJEKATA

PUS - Objekti pejzažne arhitekture specijalne namjene



GROBLJE



ZAŠTITNI POJASEVI



ZELENILO INFRASTRUKTURE

NEPOKRETNJA KULTURNJA BAŠTINA



AMBIJENTALNA CJELINA



SAKRALNA ARHITEKTURA - MANASTIRSKI
KOMPLEKS



SPOMEN OBELEŽJE

SAOBRAĆAJNA INFRASTRUKTURA



JAVNI PARKING I GARAŽA



BENZINSKA PUMPA



AUTOBUSKO STAJALIŠTE



NARIČILAC



OPŠTINA
BUDVA
SEKRETARIJAT
ZA INVESTICIJE I
PLANIRANJE
PROSTORA

OBRADIVAČ

DEL
PROJEKT
d.o.o. Budva

DETALJNI
URBANISTIČKI
PLAN

"BULJARICA I"

PLANIRANO
STANJE

CRTEŽ

PEJZAŽNA
ARHITEKTURA

RAZMJERA

1:2000

LIST BR.

20

DATUM

2016.