



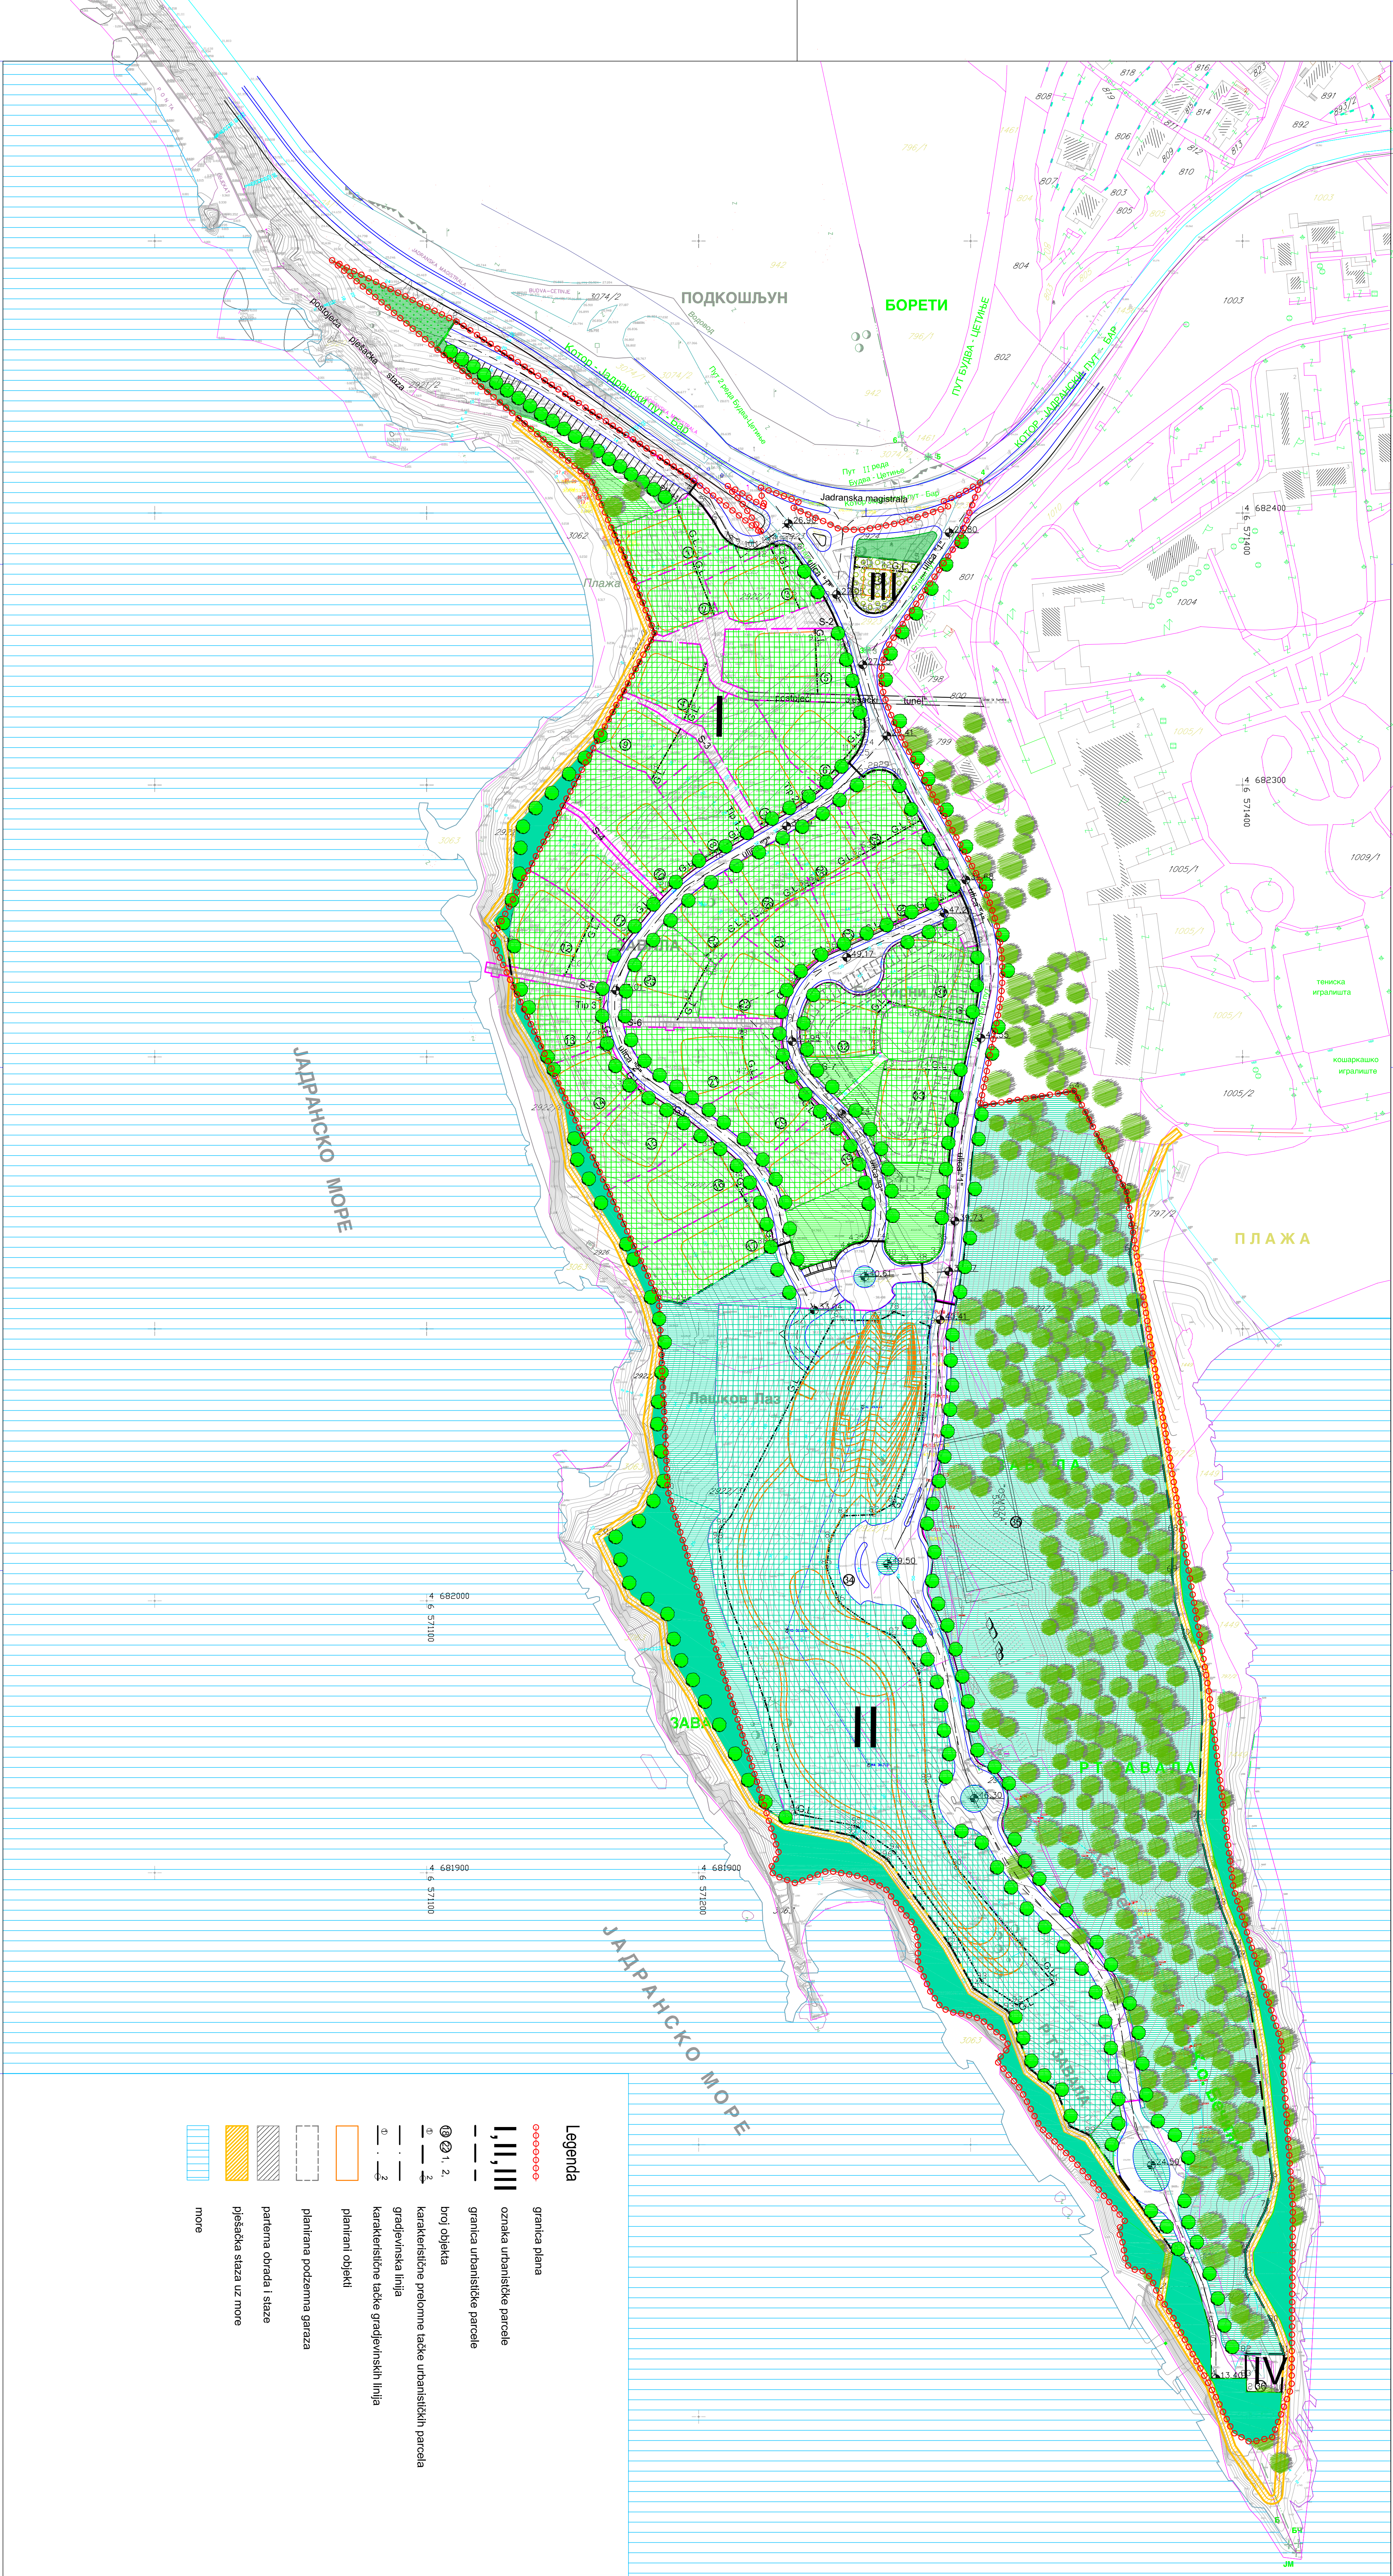

- Legenda**
- granicna plana
 - oznaka urbanističke parcele
 - granicna urbanističke parcele
 - broj objekta
 - karakteristične prelomne tačke urbanističkih parcela
 - gradjevinska linija
 - karakteristične tačke gradjevinskih linija
 - planirani objekti
 - planirana podzemna garaza
 - paterna obrada i staze
 - pješačka staza uz more
 - more

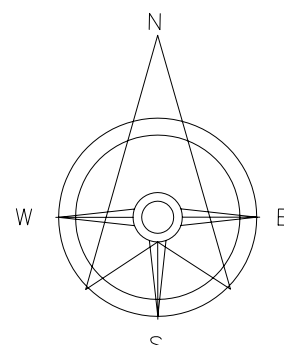

URBANISTIČKI PROJEKAT TURISTIČKI KOMPLEKS "ZAVALA"

Plan

R=1:1000

17

PEJZAŽNA ARHITEKTURA

Zelene površine ograničenog korišćenja

- Zelene i slobodne površine kompleksa
- vila i apartmana
- Zelene i slobodne površine hotelskog kompleksa-lux kategorije
- Zelenilo poslovnog objekta-dispečarski centar
- Zaštitno zelenilo
- Linearno zelenilo
- Postojeće drveće i masiv zelenila

INVESTITOR: Opština Budva
OBRADIVAČ: ZAVOD ZA IZGRADNJU "BUDVA" A.D.
B U D V A