


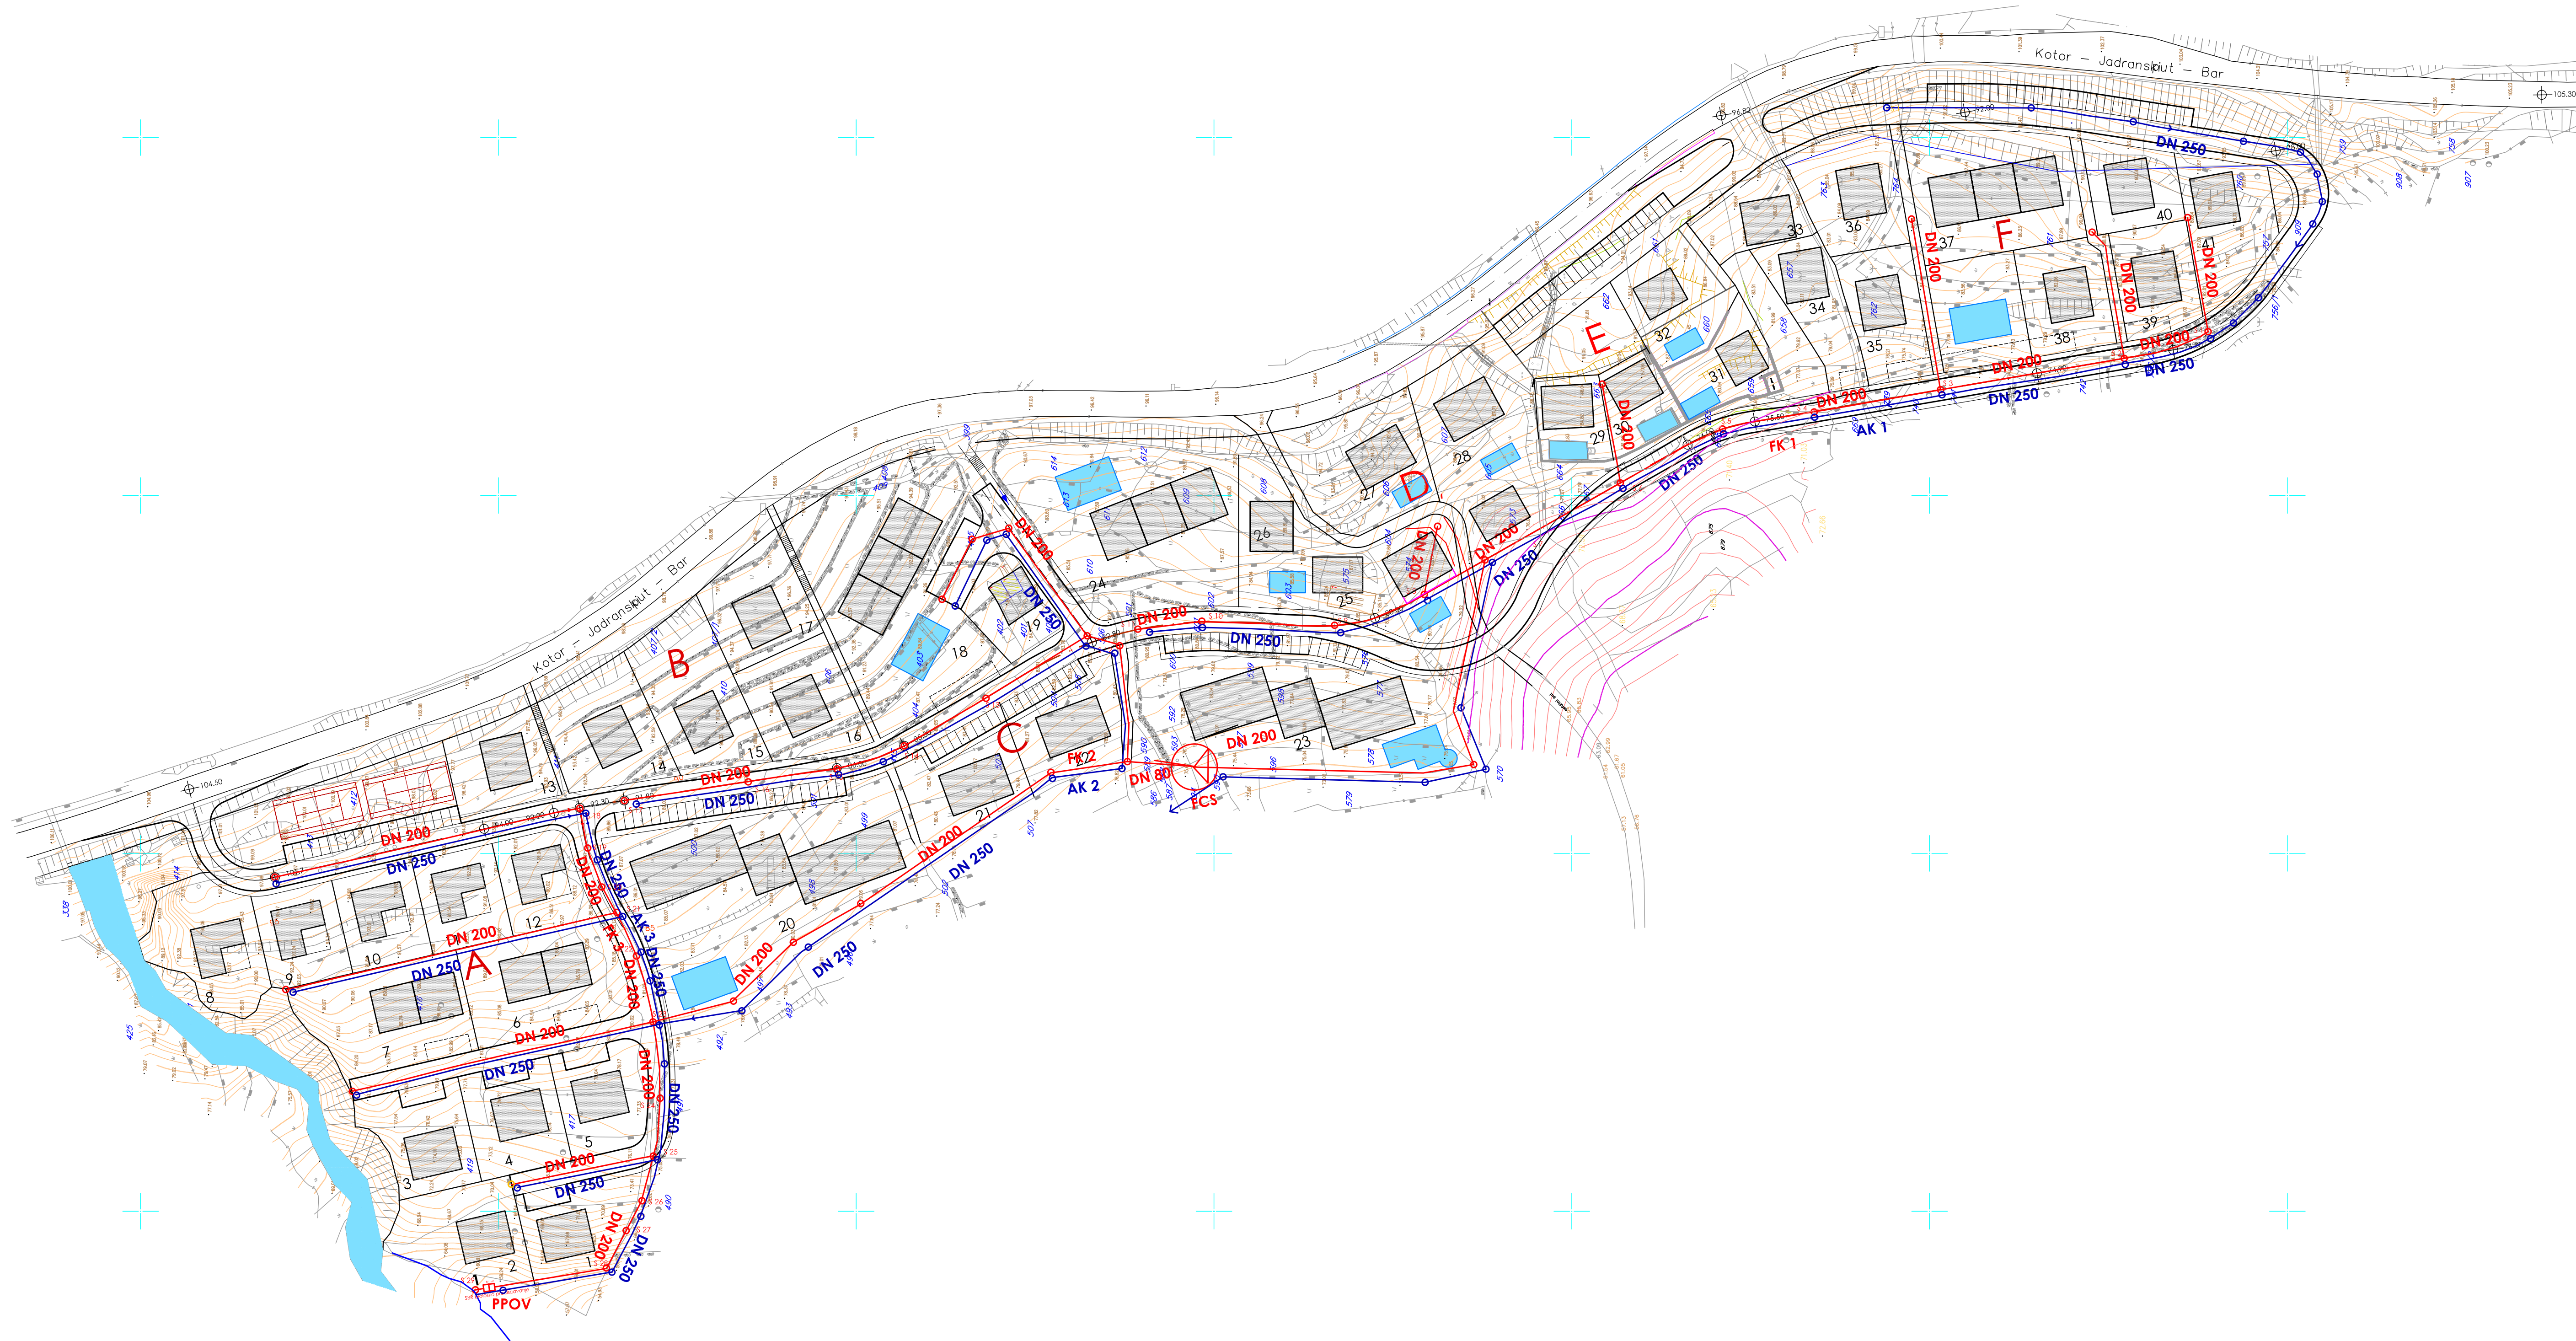


LOKALNA STUDIJA LOKACIJE

"MLJEKAVICA"

RAZMJERA 1:1000
PLAN

LIST BROJ

9

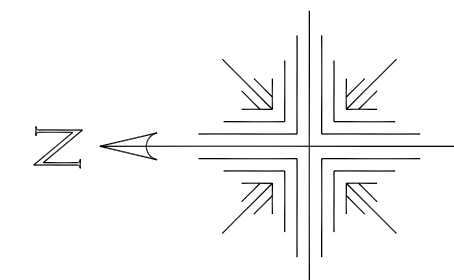

HIDROTEHNIČKE INSTALACIJE KANALIZACIJA

- ATMOSFERSKA MREZA
- FEKALNA MREZA
- ŠAHTA

Obradivač:
INKOPLAN d.o.o Podgorica
inženjering, konsalting, planiranje
2008. godina

Investitor:
Opština Budva