


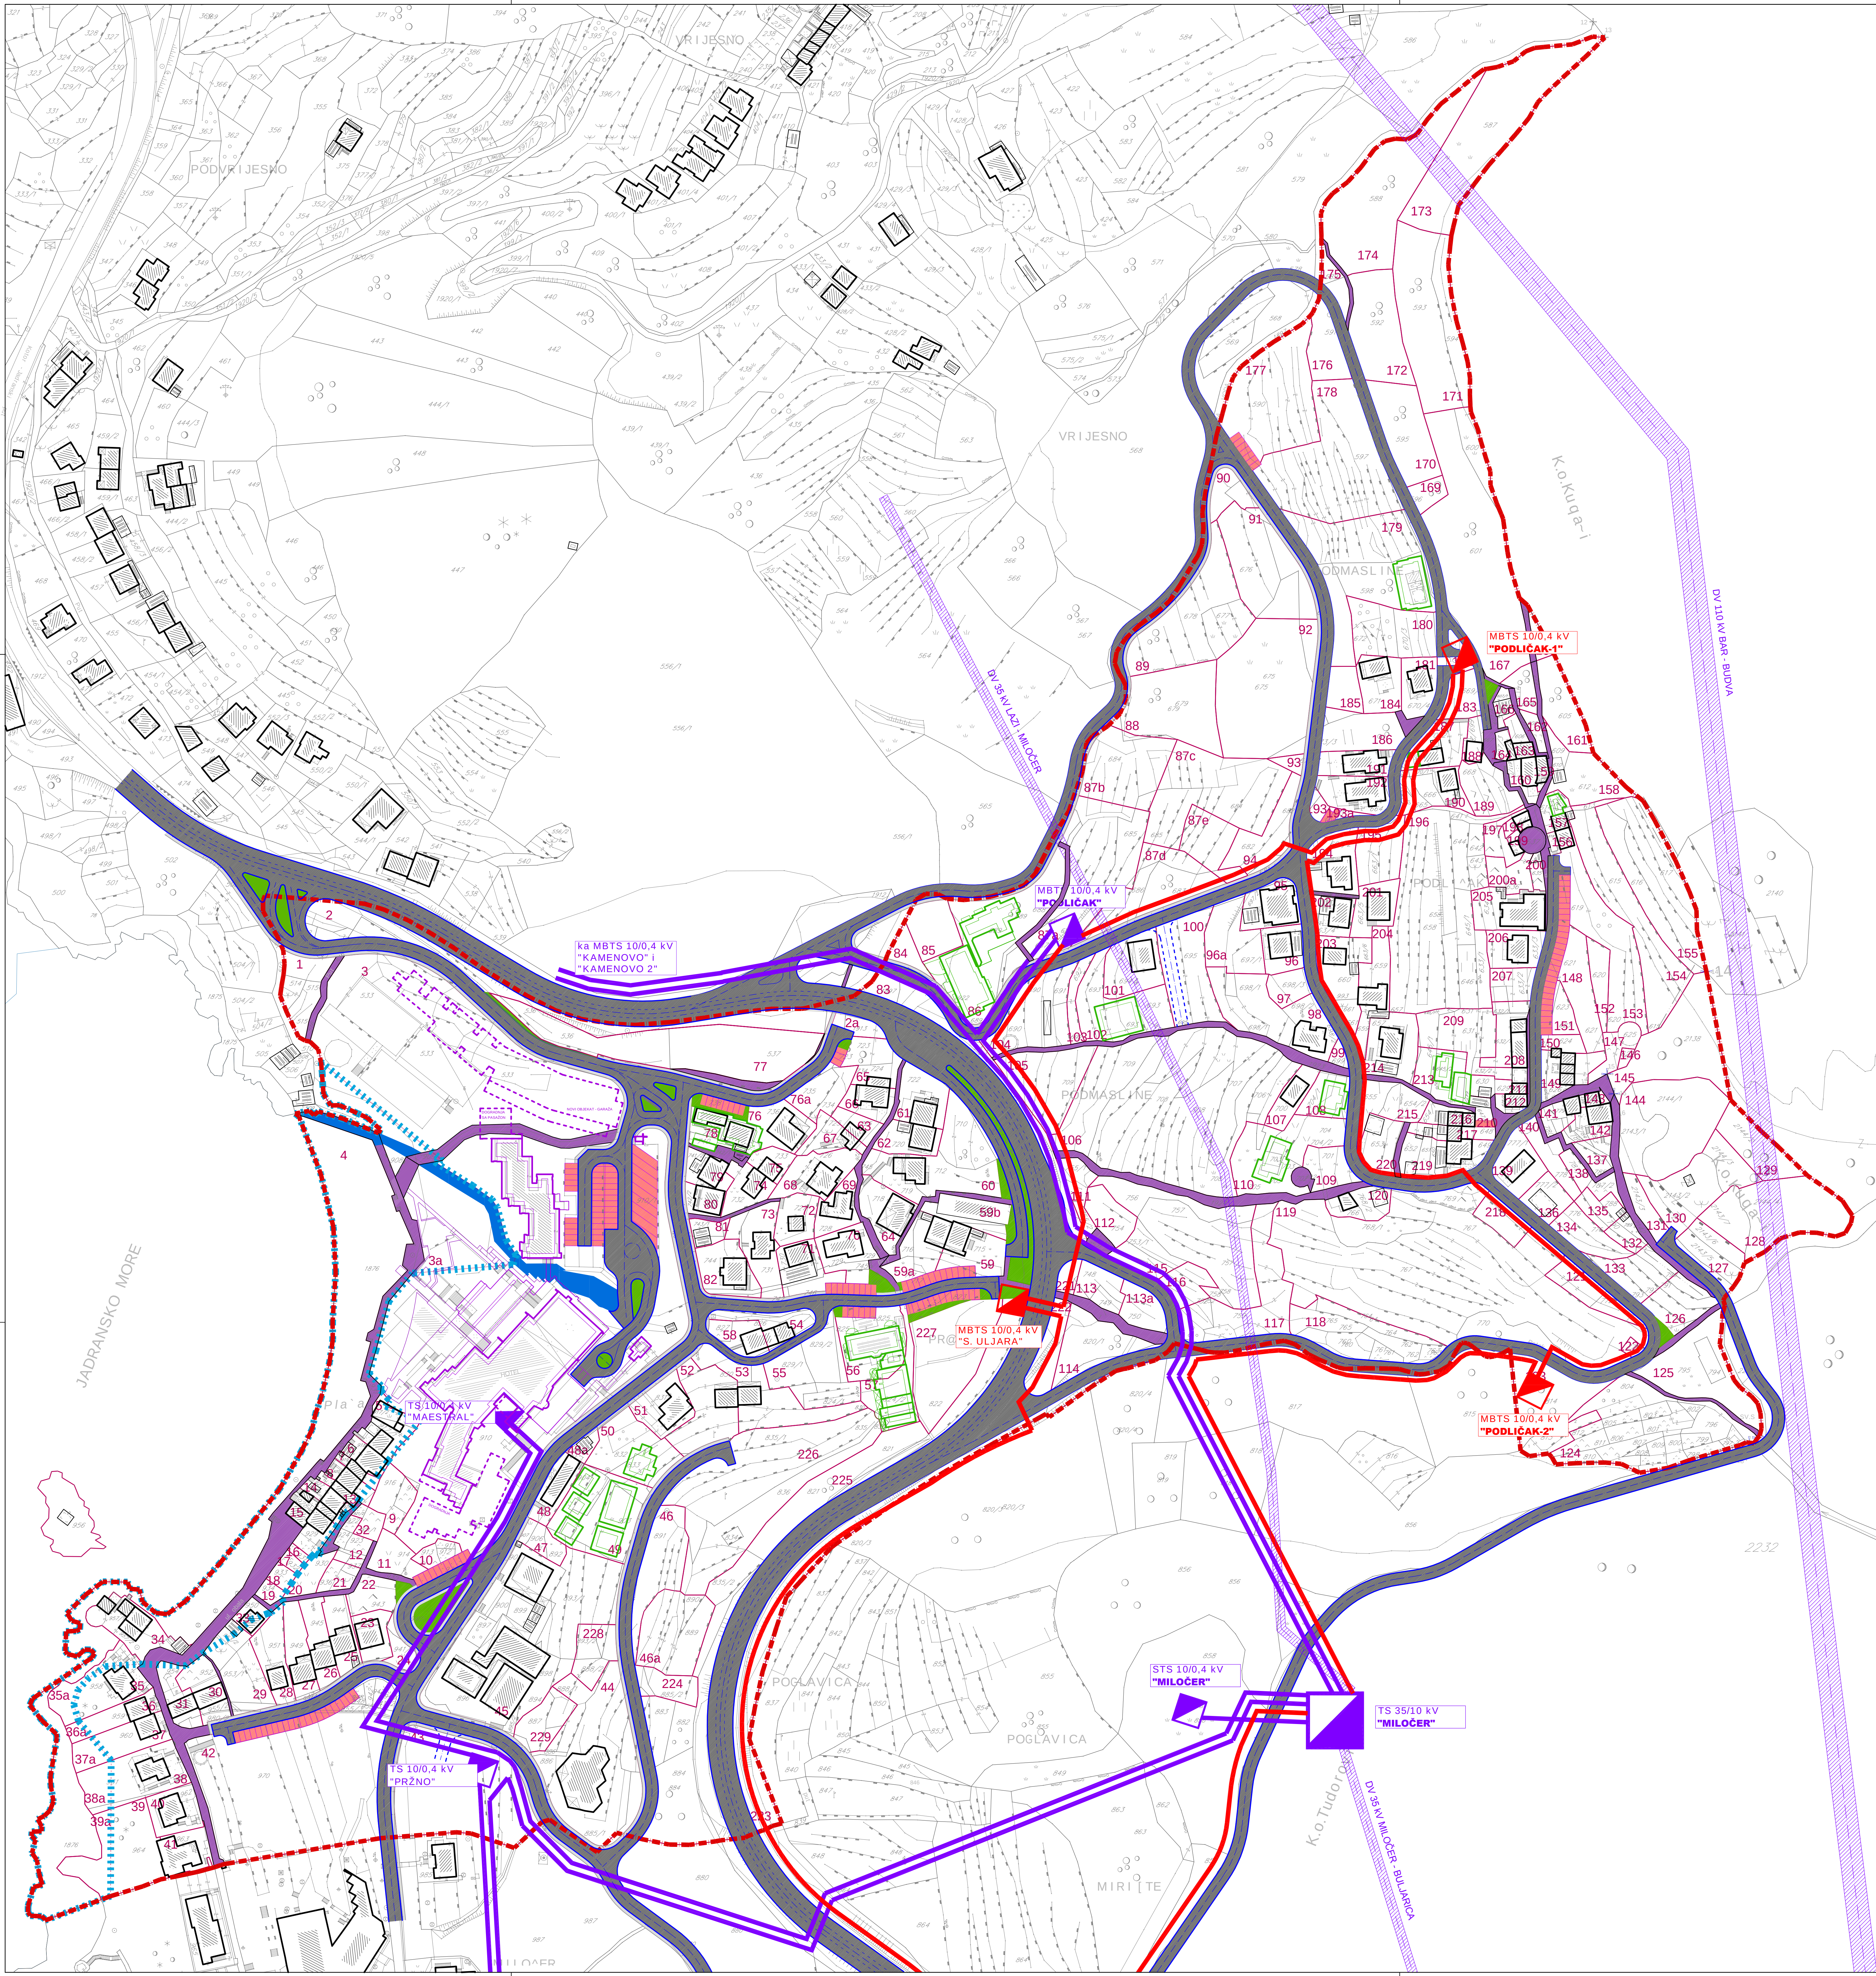

- GRANICA STUDIJA LOKACIJE
- GRANICA MORSKO DOBRO
- POSTOJEĆI DV 110 KV
- POSTOJEĆI DV 35 KV
- POSTOJEĆA 10 KV KABLOVSKA MREŽA
- POSTOJEĆE TRAFOSTANICE 10/0,4 KV
- Novopredviđena 10KV mreža
XHE49A 3x1x240mm², 20 kv
- NOVOPREDVIĐENE MBTS 10/0,4 KV,
2 X 630 KVA

DEL PROJEKT
d.o.o. BUDVA

INVESTITOR
OPŠTINA
BUDVA
Opštinska
agencija za
planiranje
prostora

ODRAŽAVAO
DEL
PROJEKT
d.o.o. Budva

DUP-a PRŽNO
-KAMENOV
1
za dio
"PRŽNO -
PODLIČAK"

PLANIRANO
STANJE

CRTEŽ
ELEKTRO
ENERGETSKA
MREŽA

RAZMERA
1:1000

LIST BR.
24

DATUM
03. 2009