


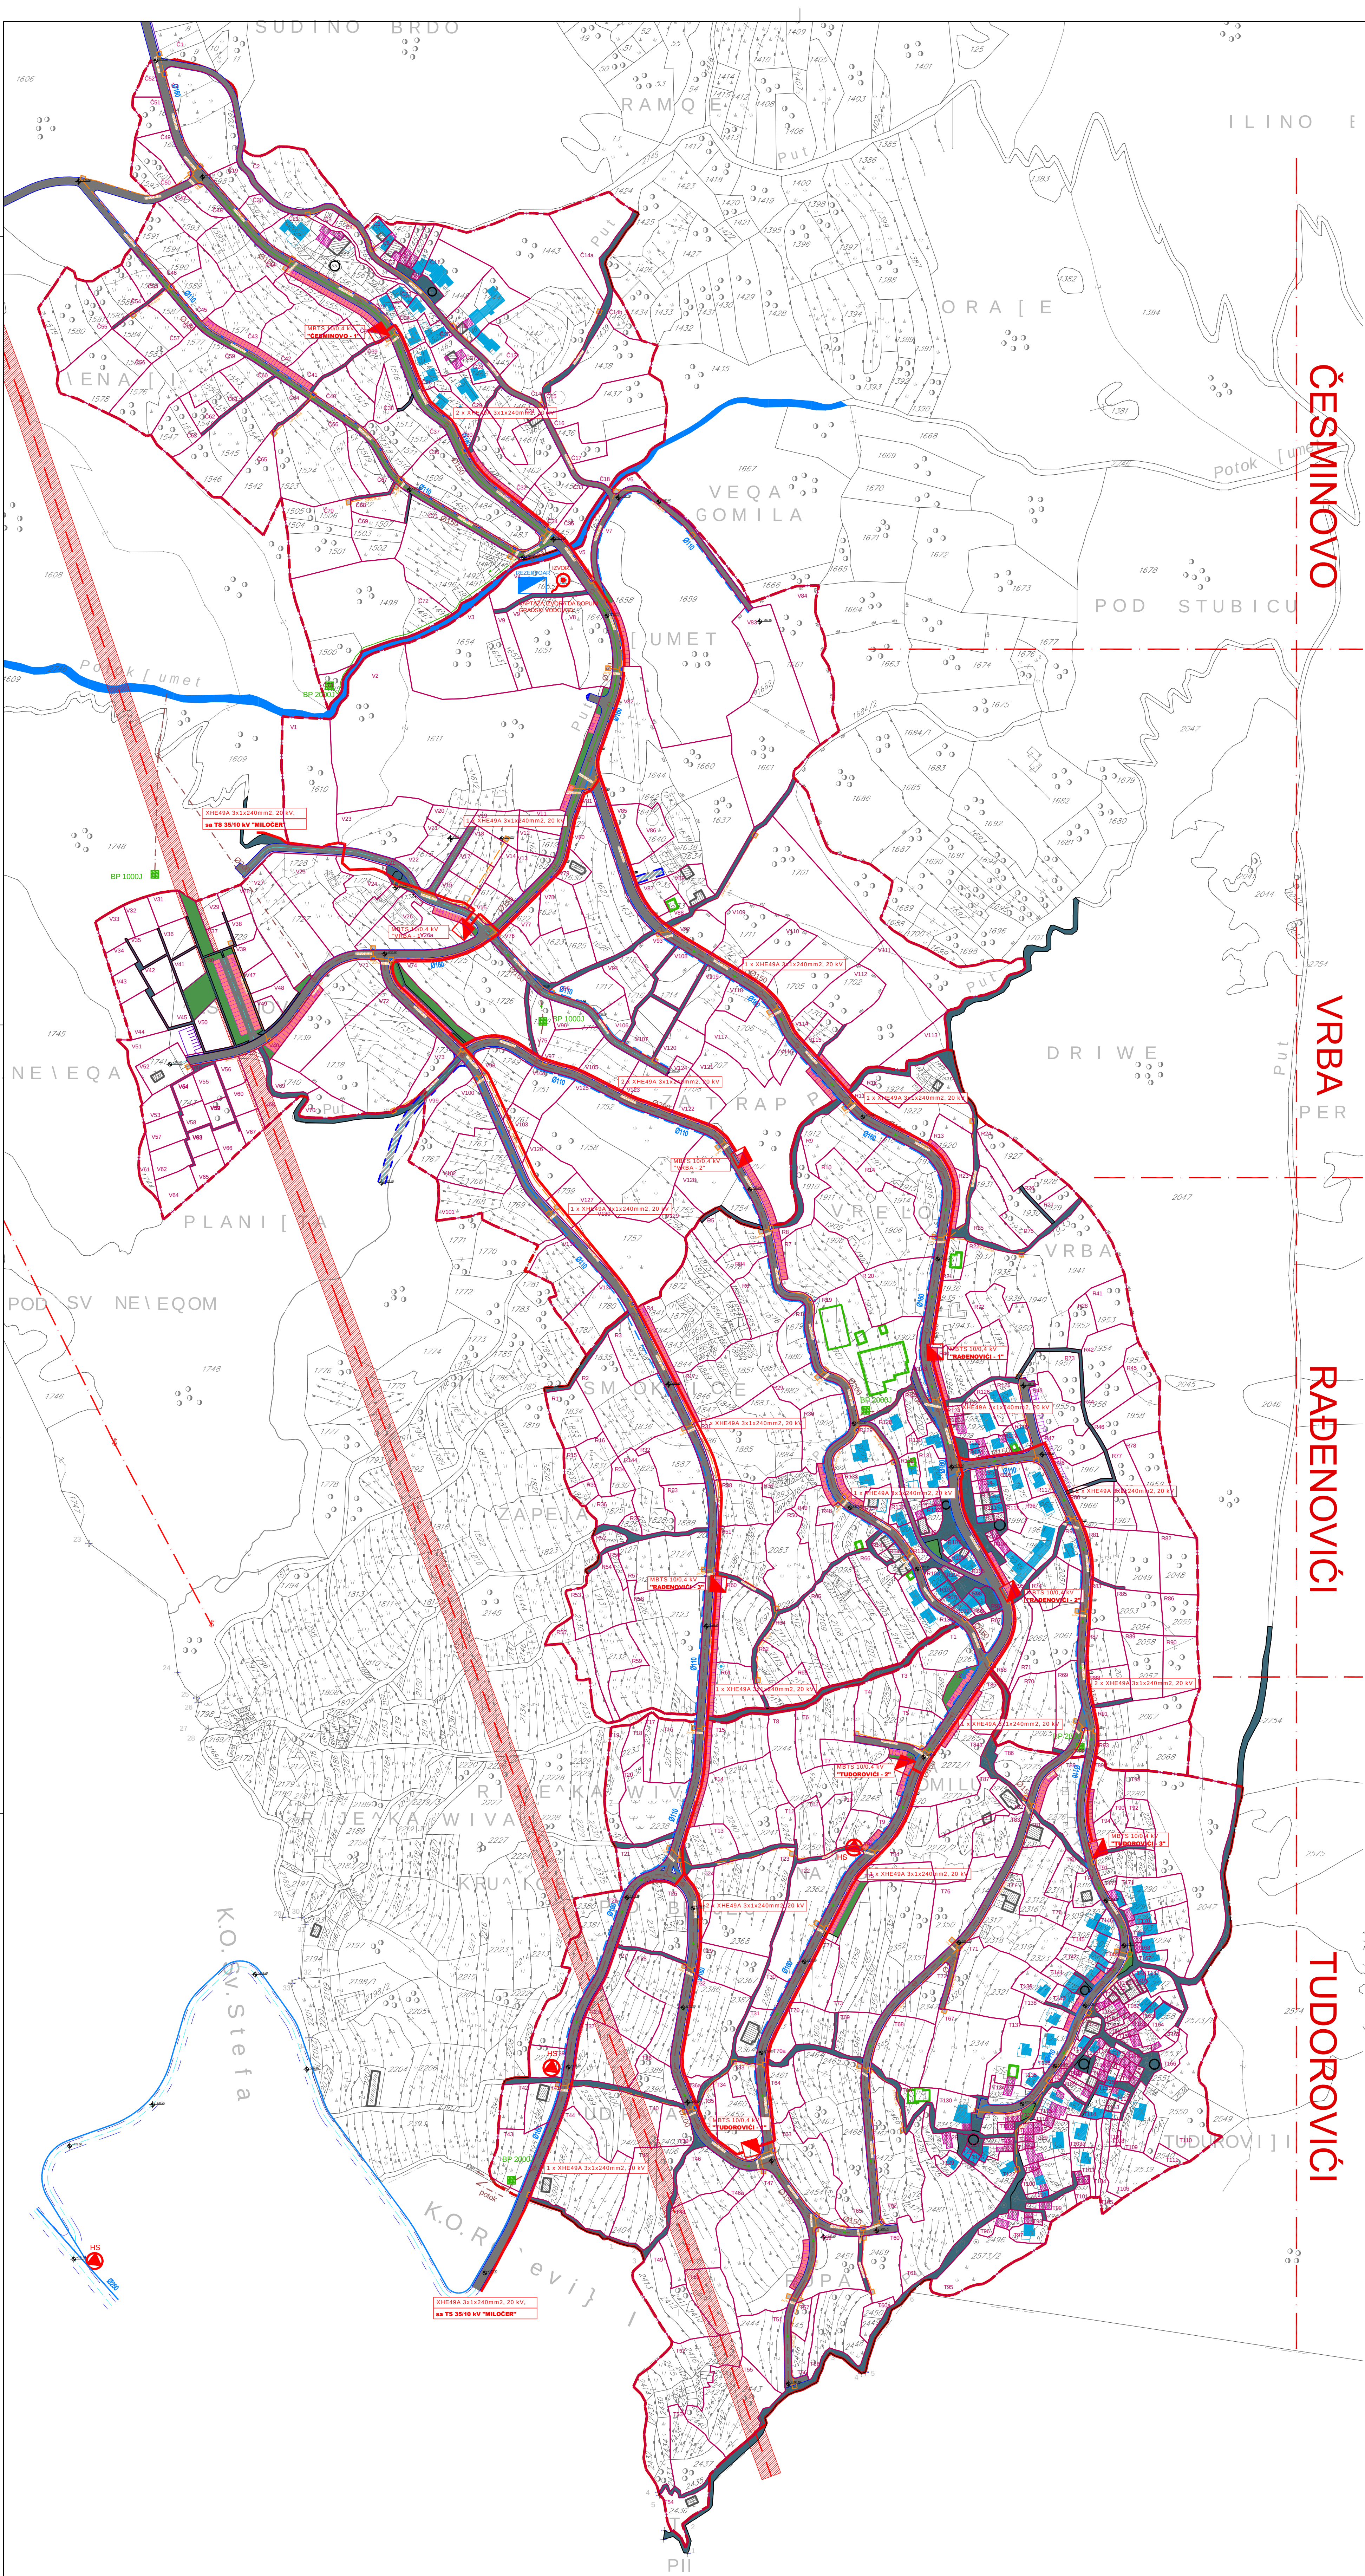


ČEŠMINOVO

VRBA

RADENOVIĆI

TUDOROVIĆI

- GRANICA STUDIJA LOKACIJE
- SAOBRAĆAJ
- POSTOJEĆI VODOVOD
- PLANIRANI VODOVOD
- REZERVOAR
- HIDRO STANICA SA RZ 5000m³
- IZVOR
- FEKALNA KANALIZACIJA
- OTPADNE VODE - PREČIŠĆENA 97%
- BIOPRERAĐIVAČ 1000-2000J
- POSTOJEĆI DV 110 kV
- POSTOJEĆI DV 35 kV
- NOVOPREDVIĐENA 10KV MREŽA
- MBTS 10/0,4 kV, 2 x 630 kVA
- PLANIRANO TK OKNO
- PLANIRANA TK KANALIZACIJA
- KAPACITET (BROJ CIJEVI) TK KANALIZACIJE

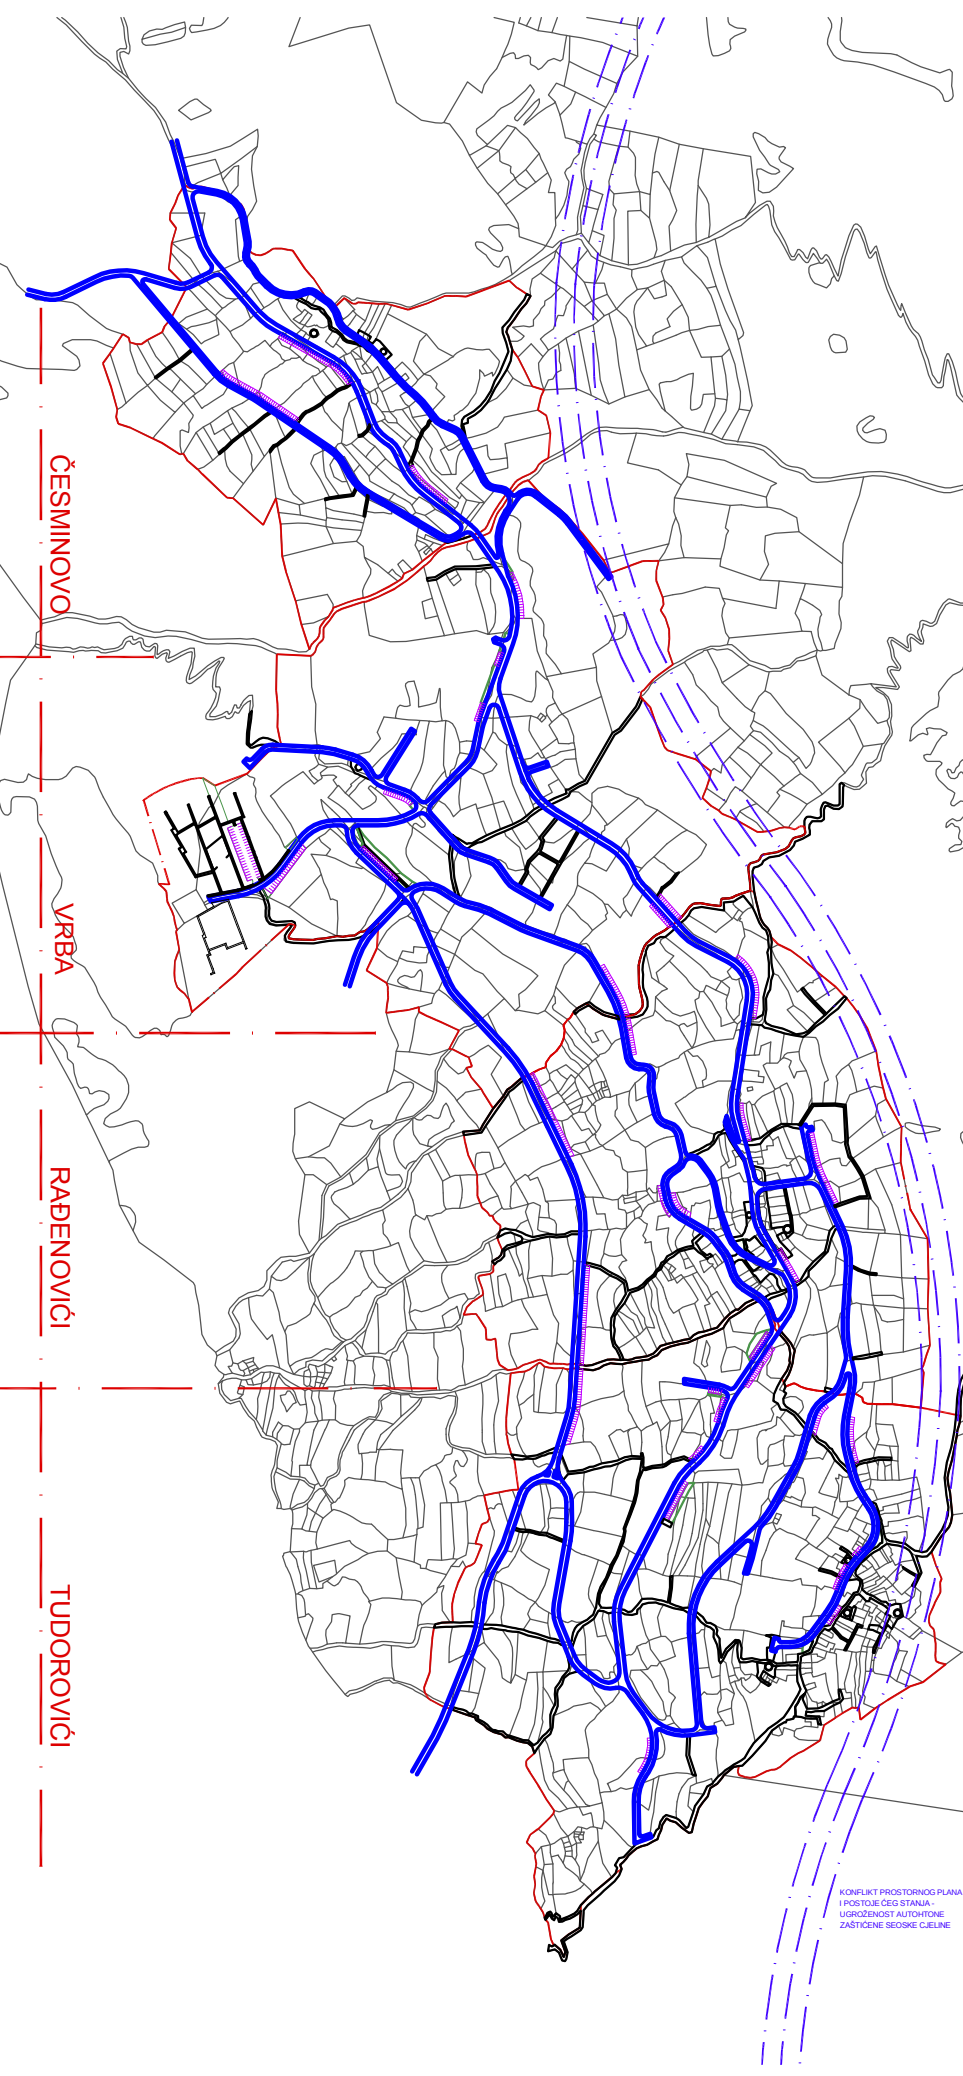

INVESTITOR

OPŠTINA BUDVA

Opštinska agencija za planiranje prostora

ODRAĐIVAČ

DEL PROJEKT d.o.o. Budva

LOKALNA STUDIJA LOKACIJE

TUDOROVIĆI

RADENOVIĆI

VRBA

ČEŠMINOVO

PLANIRANO STANJE

ORTIČ

SAOBRAĆAJ

INFRASTRUKTURA

RAZMJERA

1:2000

LIST BR.

16

DATUM

03. 2009