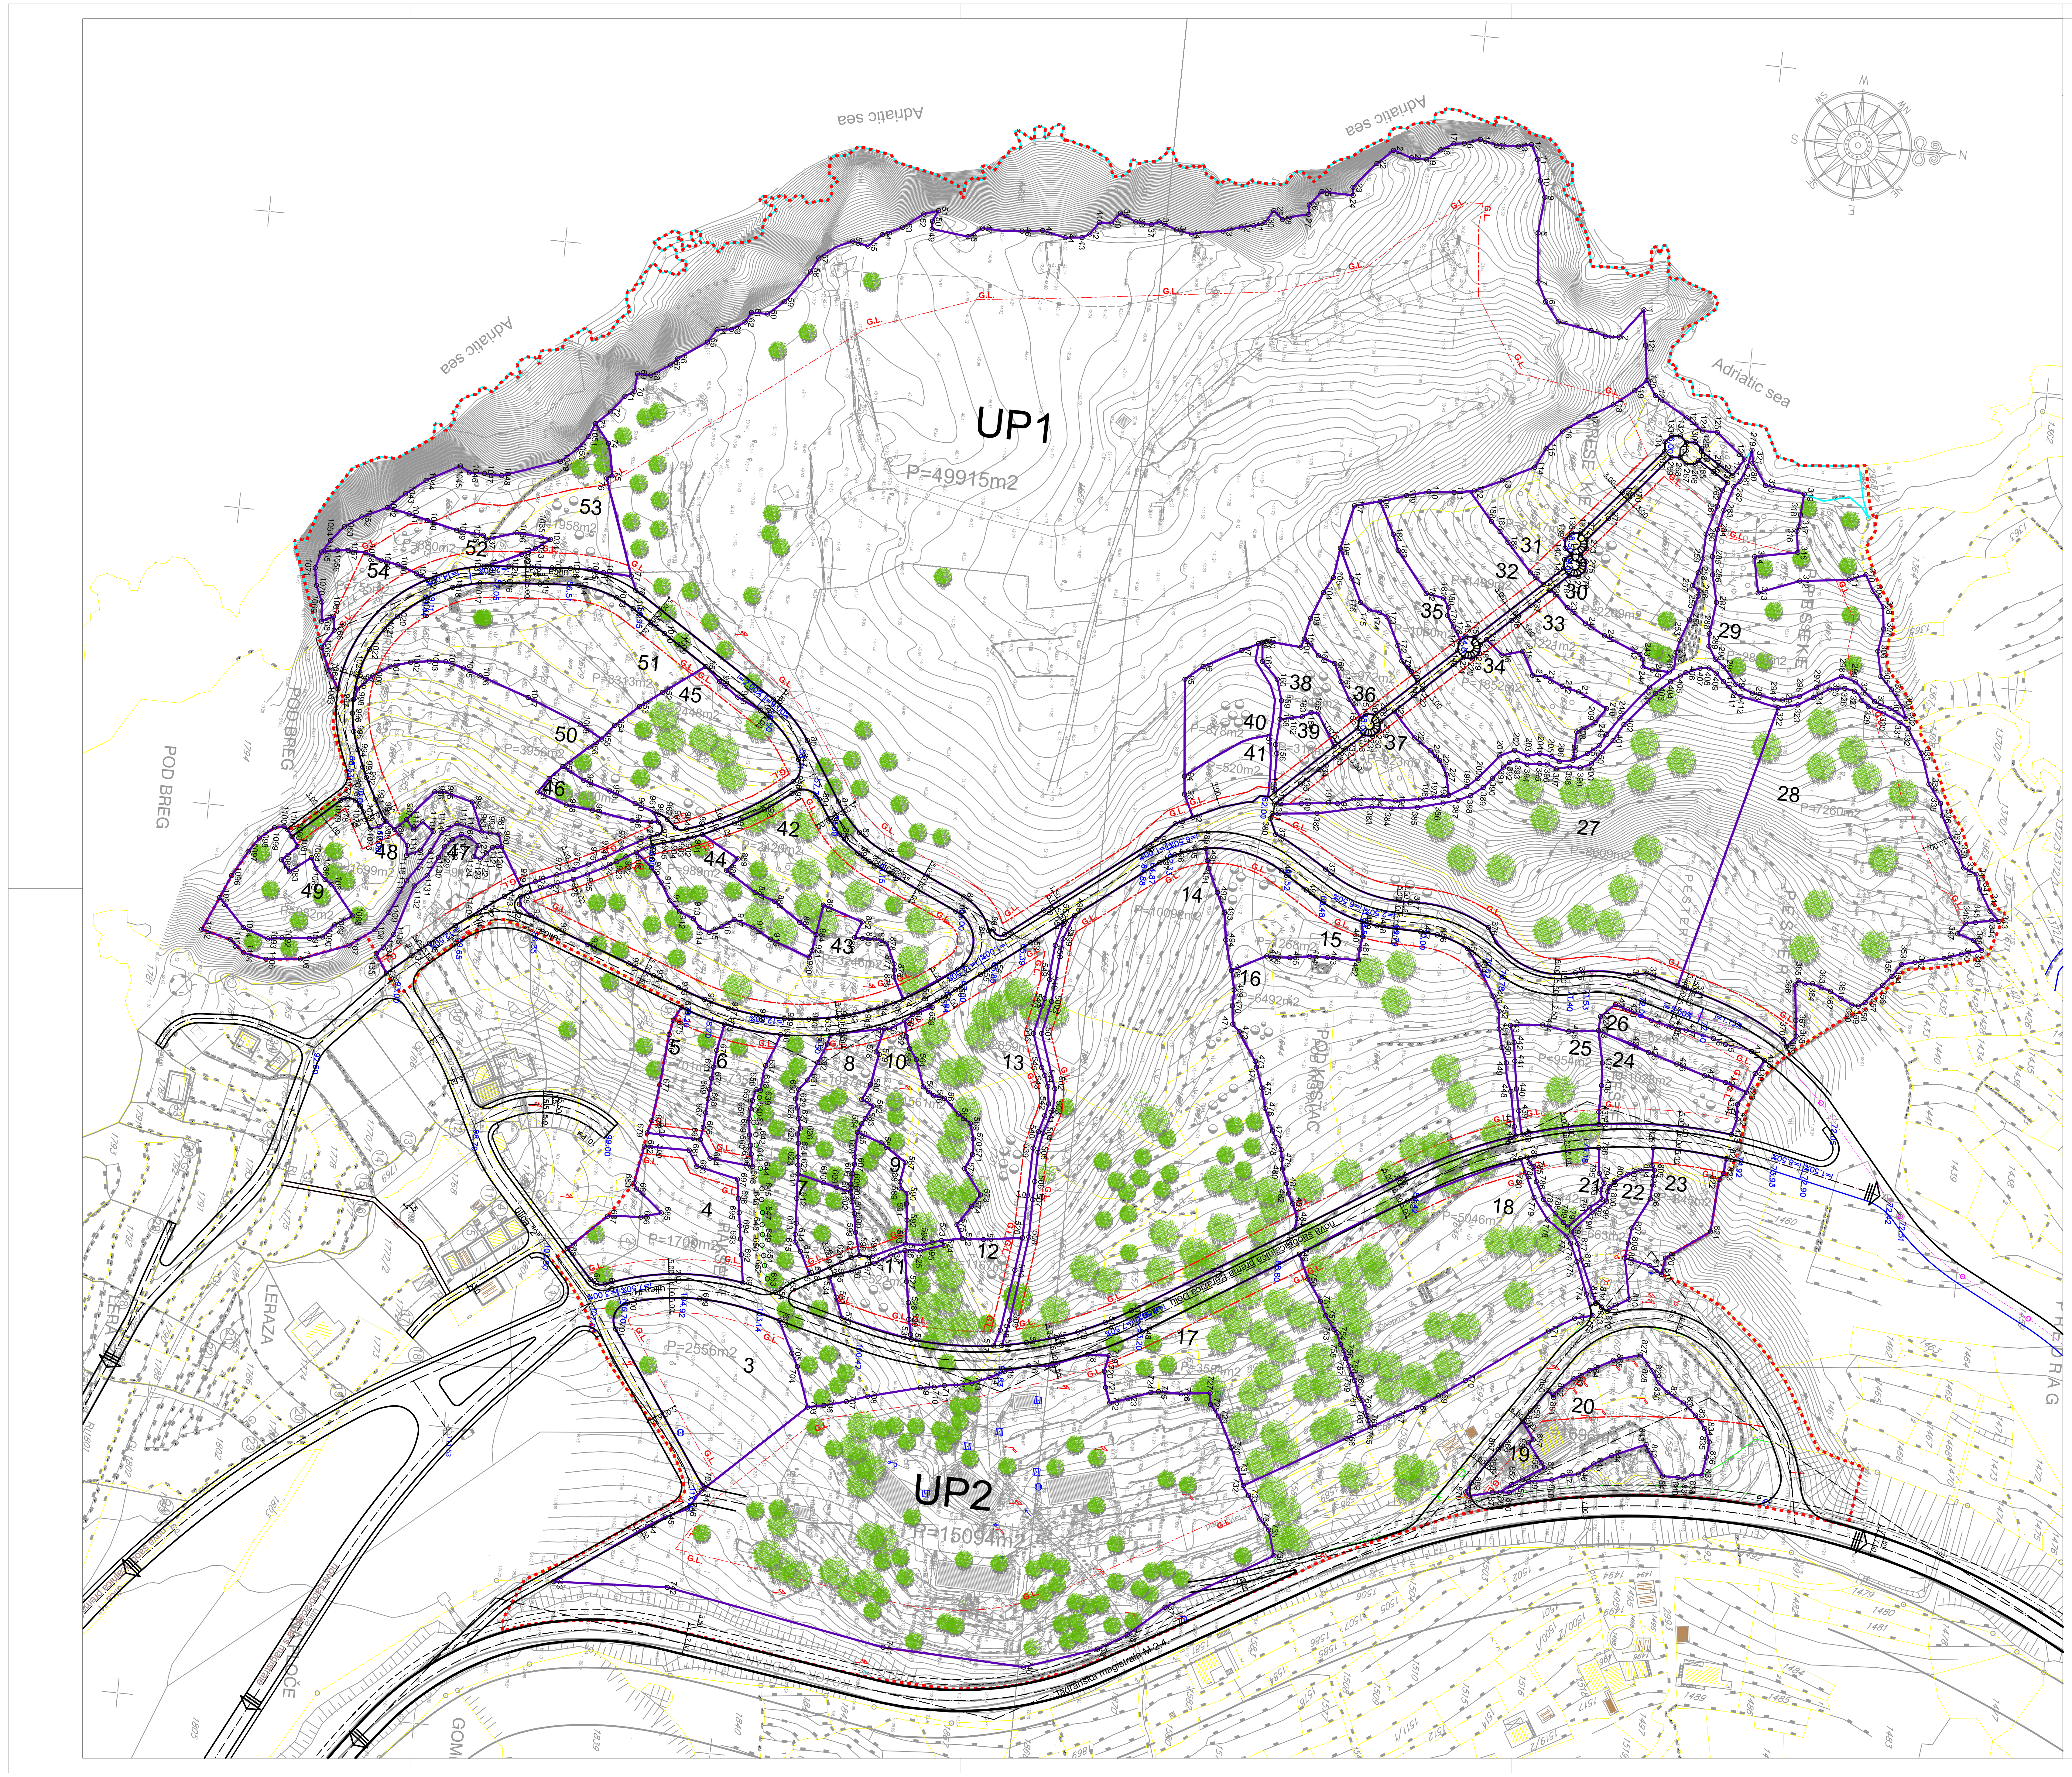

Koordinate UP:

1	6575185.85	4675962.55
2	6575195.82	4675955.19
3	6575195.98	4675950.57
4	6575194.55	4675945.57
5	6575192.75	4675934.32
6	6575186.46	4675929.43
7	6575180.15	4675926.20
8	6575163.80	4675924.53
9	6575151.61	4675925.57
10	6575146.29	4675923.54
11	6575139.20	4675921.89
12	6575134.52	4675919.33
13	6575135.48	4675915.08
14	6575135.90	4675907.61
15	6575134.52	4675902.04
16	6575136.35	4675896.88
17	6575136.89	4675893.37
18	6575139.34	4675889.21
19	6575143.18	4675884.85
20	6575143.03	4675879.68
21	6575141.12	4675873.45
22	6575146.13	4675868.34
23	6575154.87	4675861.16
24	6575157.53	4675861.47
25	6575157.32	4675850.94
26	6575162.27	4675847.16
27	6575165.43	4675847.35
28	6575168.05	4675838.70
29	6575165.35	4675835.54
30	6575169.68	4675832.93
31	6575171.12	4675829.33
32	6575171.95	4675825.20
33	6575173.94	4675819.34
34	6575176.02	4675808.80
35	6575175.13	4675803.66
36	6575173.07	4675797.62
37	6575174.24	4675795.10
38	6575173.88	4675789.79
39	6575171.45	4675784.38
40	6575175.05	4675781.77
41	6575175.32	4675777.63
42	6575179.47	4675774.87
43	6575180.92	4675772.35
44	6575181.55	4675766.76
45	6575179.93	4675759.01
46	6575180.83	4675752.17
47	6575181.20	4675738.85
48	6575184.53	4675734.26
49	6575183.19	4675722.01
50	6575180.57	4675721.84
51	6575176.87	4675723.55
52	6575178.50	4675718.69
53	6575183.63	4675712.12
54	6575186.78	4675705.55
55	6575191.11	4675701.14
56	6575189.97	4675695.92
57	6575196.76	4675685.14
58	6575201.72	4675682.80
59	6575212.52	4675675.24
60	6575217.21	4675669.94
61	6575217.24	4675664.57
62	6575220.68	4675662.74
63	6575223.61	4675658.42
64	6575224.20	4675653.66
65	6575228.67	4675650.81
66	6575235.08	4675641.45
67	6575237.57	4675639.33
68	6575241.64	4675633.05
69	6575241.68	4675628.56
70	6575247.61	4675628.05
71	6575249.59	4675625.12
72	6575255.27	4675620.89
73	6575259.74	4675616.20
74	6575265.83	4675621.24
75	6575276.56	4675623.53
76	6575277.56	4675621.86
77	6575309.45	4675633.40
78	6575314.00	4675635.39
79	6575345.65	4675685.03
80	6575358.36	4675697.84
81	6575377.72	4675710.29
82	6575387.16	4675718.40
83	6575392.88	4675727.52
84	6575405.18	4675755.46
85	6575415.62	4675764.98
86	6575415.17	4675766.41
87	6575416.40	4675770.33
88	6575406.85	4675782.61
89	6575382.31	4675814.19
90	6575379.45	4675817.97
91	6575373.50	4675823.57
92	6575370.69	4675829.22
93	6575363.32	4675825.64
94	6575357.31	4675825.01
95	6575324.93	4675821.86
96	6575320.06	4675827.49
97	6575313.34	4675839.92
98	6575310.52	4675845.26
99	6575309.89	4675846.51
100	6575309.40	4675847.83
101	6575310.24	4675859.50
102	6575307.39	4675860.34
103	6575300.23	4675861.75
104	6575291.22	4675865.14
105	6575285.88	4675868.03
106	6575275.85	4675869.29
107	6575261.21	4675872.56
108	6575258.82	4675880.94
109	6575255.97	4675889.60
110	6575253.94	4675896.95
111	6575253.31	4675905.37
112	6575252.13	4675912.04
113	6575247.79	4675921.07
114	6575242.15	4675931.44
115	6575235.54	4675934.59
116	6575229.10	4675939.58
117	6575223.30	4675947.78
118	6575218.63	4675955.51
119	6575213.16	4675962.26
120	6575209.32	4675966.00
121	6575197.59	4675964.28
122	6575214.06	4675969.29
123	6575220.47	4675980.59
124	6575224.31	4675986.25
125	6575224.26	4675991.20
126	6575232.23	4676001.34
127	6575238.10	4675997.88
128	6575231.12	4675986.64
129	6575230.30	4675986.57
130	6575228.37	4675984.27
131	6575228.64	4675981.32
132	6575226.71	4675979.02
133	6575226.97	4675976.03
134	6575229.27	4675974.10
135	6575232.26	4675974.36
136	6575247.46	4675961.67
137	6575262.59	4675949.02
138	6575262.85	4675946.04
139	6575265.15	4675944.10
140	6575268.14	4675944.36
141	6575270.02	4675946.56
142	6575271.99	4675944.60
143	6575275.02	4675944.60
144	6575281.00	4675938.29
145	6575301.02	4675917.29
146	6575300.95	4675914.29
147	6575303.02	4675912.11
148	6575306.02	4675912.04
149	6575317.93	4675899.56
150	6575330.30	4675886.58
151	6575330.23	4675883.57
152	6575332.30	4675881.40
153	6575335.30	4675881.33
154	6575342.33	4675873.96
155	6575359.84	4675855.59
156	6575346.56	4675855.09
157	6575343.64	4675854.43
158	6575335.05	4675855.00
159	6575328.81	4675854.86
160	6575321.75	4675852.68
161	6575316.32	4675847.12
162	6575334.10	4675858.92
163	6575333.43	4675862.31
164	6575331.66	4675865.16
165	6575331.66	4675867.46
166	6575325.96	4675877.35
167	6575320.40	4675874.09
168	6575314.56	4675871.38
169	6575312.52	4675865.68
170	6575314.64	4675897.23
171	6575311.35	4675893.68
172	6575306.34	4675891.83
173	6575297.20	4675887.25
174	6575295.89	4675884.62
175	6575295.49	4675881.06
176	6575293.25	4675877.90
177	6575285.42	4675873.95
178	6575298.24	4675909.73
179	6575294.63	4675907.39
180	6575291.99	4675907.50
181	6575288.94	4675905.40
182	6575288.06	4675899.51
183	6575274.60	4675888.68
184	6575269.35	4675886.50
185	6575277.56	4675933.67
186	6575268.10	4675925.08
187	6575264.79	4675922.05
188	6575261.79	4675918.88
189	6575363.53	4675856.07
190	6575362.42	4675865.05
191	6575361.30	4675874.02
192	6575361.21	4675877.16
193	6575359.08	4675882.33
194	6575358.44	4675889.16
195	6575358.35	4675896.36
196	6575356.86	4675904.55
197	6575355.75	4675908.99
198	6575354.69	4675913.96
199	6575351.13	4675919.70
200	6575347.99	4675923.10
201	6575339.73	4675929.63
202	6575337.36	4675934.45
203	6575338.80	4675938.91
204	6575337.56	4675942.93
205	6575338.19	4675947.05
206	6575339.61	4675949.70
207	6575338.71	4675954.20
208	6575329.11	4675954.55
209	6575325.30	4675960.35
210	6575320.33	4675963.67
211	6575315.69	4675953.75
212	6575314.41	4675948.11
213	6575311.72	4675942.21
214	6575311.72	4675937.87
215	6575304.02	4675933.77
216	6575306.04	4675926.95
217	6575301.36	4675921.28
218	6575303.20	4675919.36
219	6575306.20	4675919.29
220	6575308.27	4675917.11
221	6575308.19	4675914.11
222	6575320.12	4675901.60
223	6575328.37	4675892.96
224	6575336.65	4675900.66
225	6575340.40	4675906.24
226	6575343.29	4675909.69
227	6575347.71	4675912.39
228	6575332.47	4675888.65
229	6575335.47	4675888.57
230	6575337.55	4675886.40
231	6575337.47	4675883.40
232	6575342.67	4675877.95
233	6575346.08	4675874.37
234	6575350.50	4675869.74
235	6575355.94	4675864.03
236	6575294.17	4675928.83
237	6575288.35	4675934.93
238	6575282.70	4675940.85
239	6575287.87	4675947.24
240	6575292.48	4675953.76
241	6575296.07	4675960.53
242	6575301.05	4675972.99
243	6575302.56	4675974.08
244	6575305.11	4675974.45
245	6575305.84	4675977.71
246	6575305.92	4675983.40
247	6575311.67	4675977.33
248	6575322.96	4675968.48
249	6575328.97	4675964.61
250	6575332.95	4675962.49
251	6575335.91	4675958.89
252	6575299.13	4675985.00
253	6575294.90	4675985.90
254	6575287.80	4675988.38
255	6575279.61	4675990.43
256	6575277.81	4675990.56
257	6575276.27	4675988.26
258	6575271.79	4675989.68
259	6575266.96	4675990.73
260	6575258.65	4675990.96
261	6575248.92	4675993.76
262	6575243.40	4675994.96
263	6575240.71	4675996.41
264	6575237.48	4675991.20
265	6575234.26	4675986.01
266	6575235.59	4675984.90
267	6575235.85	4675981.91
268	6575233.93	4675979.65
269	6575234.18	4675976.66
270	6575248.04	4675965.09
271	6575256.71	4675957.85
272	6575264.52	4675951.32
273	6575267.51	4675951.58
274	6575269.86	4675949.72
275	6575271.99	4675951.84
276	6575274.99	4675951.84
277	6575277.11	4675949.72
278	6575277.11	4675946.72
279	6575229.06	4676003.46
280	6575234.67	4676002.56
281	6575239.80	4676000.51
282	6575241.87	4675998.64
283	6575250.03	4675996.13
284	6575256.71	4675994.65
285	6575265.92	4675993.92
286	6575272.00	4675994.54
287	6575281.03	4675996.76
288	6575291.76	4675995.50
289	6575295.96	4675995.76
290	6575300.08	4675998.29
291	6575302.13	4676001.23
292	6575307.71	4676006.07
293	6575310.12	4676011.92
294	6575311.39	4676019.30
295	6575311.38	4676022.22
296	6575309.61	4676027.68
297	6575305.99	4676033.15
298	6575301.48	4676041.15
299	6575302.87	4676045.98
300	6575308.84	4676052.98
301	6575310.49	4676058.32
302	6575313.40	4676064.05
303	6575309.60	4676062.39
304	6575304.27	4676058.19
305	6575300.21	4676054.24
306	6575291.83	4676052.35
307	6575284.22	4676053.50
308	6575276.87	4676052.62
309	6575271.93	4676048.68
310	6575266.73	4676045.76
311	6575269.02	4676040.29
312	6575271.07	4676023.87
313	6575276.42	4676010.38
314	6575264.50	4676007.98
315	6575261.56	4676022.23
316	6575254.59	4676021.22
317	6575252.94	4676021.73
318	6575249.01	4676021.86
319	6575241.90	4676022.38
320	6575240.27	4676009.16
321	6575233.29	4676004.19
322	6575314.13	4676020.95
323	6575312.50	4676027.48
324	6575309.53	4676032.37
325	6575306.13	4676037.56
326	6575305.38	4676042.60
327	6575305.98	4676045.87
328	6575308.82	4676048.69
329	6575310.63	4676051.08
330	6575312.32	4676056.41
331	6575314.82	4676062.19
332	6575316.64	4676065.14
333	6575324.47	4676070.29
334	6575334.51	4676073.97
335	6575340.46	4676078.49
336	6575344.59	4676079.50
337	6575351.42	4676083.15
338	6575355.83	4676085.94
339	6575361.28	4676088.46
340	6575362.97	4676092.79
341	6575367.79	4676094.43
342	6575374.82	4676098.71
343	6575377.95	4676102.03
344	6575377.82	4676099.61
345	6575379.08	4676094.21
346	6575379.64	4676091.08
347	6575383.46	4676088.71
348	6575385.15	4676094.22
349	6575388.18	4676097.24
350	6575390.18	4676090.63
351	6575392.18	4676084.99
352	6575394.44	4676075.45
353	6575395.63	4676071.02
354	6575399.95	4676068.21
355	6575403.27	4676065.44
356	6575406.65	4676062.24
357	6575409.65	4676060.11
358	6575411.05	4676057.99
359	6575410.90	4676055.83
360	6575409.02	4676051.91
361	6575407.04	4676048.17
362	6575406.19	4676044.93
363	6575405.16	4676041.92
364	6575405.43	4676039.40
365	6575404.48	4676036.97
366	6575406.14	4676036.19
367	6575417.98	4676037.61
368	6575423.20	4676038.23
369	6575426.92	4676035.33
370	6575424.83	4676034.26
371	6575411.86	4676002.69
372	6575410.27	4675996.98
373	6575407.26	4675986.20
374	6575408.61	4675980.36
375	6575409.63	4675962.35
376	6575397.52	4675931.76
377	6575391.63	4675904.80
378	6575383.51	4675875.35
379	6575373.58	4675857.48
380	6575368.52	4675855.13
381	6575366.83	4675855.60
382	6575365.19	4675870.56
383	6575361.13	4675888.65
384	6575360.94	4675895.19
385	6575359.74	4675903.97
386	6575357.43	4675912.37
387	6575356.04	4675917.17
388	6575353.99	4675921.31
389	6575350.84	4675925.19
390	6575347.51	4675927.95
391	6575343.35	4675931.27
392	6575341.59	4675933.21
393	6575340.76	4675935.71
394	6575341.59	4675939.03
395	6575340.94	4675943.28
396	6575340.85	4675945.87
397	6575342.13	4675948.98
398	6575341.05	4675953.37
399	6575341.00	4675956.95
400	6575339.29	4675960.53
401	6575330.79	4675966.95
402	6575325.06	4675970.06
403	6575313.56	4675979.50
404	6575309.12	4675984.16
405	6575306.88	4675987.22
406	6575305.58	4675988.99
407	6575303.61	4675993.56
408	6575303.24	4675996.52
409	6575304.70	4675999.09
410	6575307.32	4676001.80
411	6575310.73	4676005.81
412	6575311.62	4676008.19
413	6575432.47	4676028.53
414	6575429.91	4676023.86
415	6575428.44	4676014.92
416	6575426.81	4676010.69
417	6575424.93	4676001.31
418	6575424.44	4675996.47
419	6575422.83	4675989.39
420	6575420.22	4675981.05
421	6575418.80	4675976.78
422	6575423.38	4675972.20
423	6575428.14	4675972.02
424	6575431.19	4675982.90
425	6575433.72	4675989.55
426	6575436.63	4675999.30
427	6575439.54	4676009.05
428	6575441.08	4676016.26
429	6575443.62	4676023.53
430	6575437.09	4676025.83
431	6575448.03	4676020.96
432	6575452.90	4676021.31
433	6575458.30	4676019.97
434	6575459.43	4675975.38
435	6575455.27	4675974.93
436	6575446.40	4675974.93
437	6575438.75	4675974.42
438	6575465.50	4675950.04
439	6575457.64	4675948.16
440	6575450.40	4675946.61
441	6575441.17	4675945.12
442	6575434.93	4675944.25
443	6575429.38	4675942.45
444	6575428.14	4675953.17
445	6575429.44	4675962.12
446	6575466.16	4675948.05
447	6575463.12	4675947.20
448	6575451.42	4675944.84
449	6575442.03	4675942.33
450	6575437.06	4675940.36
451	6575430.98	4675938.77
452	6575425.05	4675938.15
453	6575420.24	4675935.67
454	6575410.49	4675929.56
455	6575405.09	4675925.42
456	6575401.68	4675914.94
457	6575401.18	4675909.28
458	6575400.70	4675894.43
459	6575399.83	4675889.33
460	6575404.81	4675890.04
461	6575409.05	4675889.46
462	6575412.80	4675889.46
463	6575412.98	4675878.97
464	6575413.16	4675873.00
465	6575414.31	4675866.46
466	6575414.79	4675860.32
467	6575414.55	4675858.64
468	6575420.55	4675847.36
469	6575427.01	4675848.95
470	6575432.43	4675848.93
471	6575438.48	4675849.66
472	6575440.80	4675852.06
473	6575450.11	4675858.40
474	6575452.05	4675859.03
475	6575458.80	4675861.56
476	6575465.53	4675863.33
477	6575472.79	4675866.54
478	6575478.73	4675870.09
479	6575481.95	4675870.64
480	6575485.17	4675871.18
481	6575489.82	4675873.05
482	6575493.28	4675874.03
483	6575496.43	4675875.80
484	6575501.21	4675877.78
485	6575505.14	4675877.24
486	6575484.22	4675910.46
487	6575391.15	4675869.64
488	6575385.62	4675860.61
489	6575380.73	4675834.61
490	6575384.68	4675835.54
491	6575387.29	4675836.24
492	6575395.04	4675839.98
493	6575401.55	4675843.00
494	6575410.54	4675844.42
495	6575382.22	4675828.88
496	6575383.88	4675824.54
497	6575387.04	4675819.75
498	6575407.55	4675793.12
499	6575415.75	4675790.03
500	6575437.11	4675788.35
501	6575448.11	4675786.17
502	6575466.13	4675792.43
503	6575473.41	4675792.54
504	6575481.39	4675789.99
505	6575487.94	4675788.95
506	6575497.79	4675788.89
507	6575503.92	4675788.86
508	6575516.51	4675788.79
509	6575545.02	4675785.28
510	6575553.70	4675783.49
511	6575551.91	4675791.62
512	6575549.13	4675801.54
513	6575546.59	4675808.44
514	6575542.41	4675817.29
515	6575537.61	4675825.67
516	6575521.38	4675851.46
517	6575554.13	4675780.75
518	6575548.66	4675782.44
519	6575528.09	4675785.28
520	6575517.05	4675786.67
521	6575518.94	4675773.76
522	6575519.34	4675766.62
523	6575520.74	4675759.70
524	6575522.24	4675760.77
525	6575524.86	4675753.00
526	6575525.30	4675747.90
527	6575535.57	4675749.46
528	6575542.59	4675750.78
529	6575548.18	4675751.56
530	6575553.16	4675752.64
531	6575554.73	4675753.04
532	6575550.01	4675729.17
533	6575543.20	4675726.46
534	6575536.77	4675723.61
535	6575535.86	4675725.18
536	6575533.94	4675730.79
537	6575530.64	4675738.05
538	6575527.29	4675743.30
539	6575486.74	4675787.18
540	6575481.07	4675788.38
541	6575475.51	4675789.98
542	6575471.42	4675790.87
543	6575465.56	4675789.99
544	6575462.06	4675788.63
545	6575459.52	4675787.33
546	6575448.35	4675783.41
547	6575436.33	4675785.96
548	6575429.87	4675786.97
549	6575427.68	4675786.80
550	6575418.22	4675787.65
551	6575410.97	4675789.51
552	6575409.97	4675790.00
553	6575418.21	4675779.38
554	6575427.21	4675767.82
555	6575430.45	4675763.66
556	6575436.48	4675755.90
557	6575440.79	4675750.17
558	6575442.73	4675747.27
559	6575443.17	4675748.65
560	6575446.20	4675742.42
561	6575448.65	4675740.01
562	6575453.85	4675741.14
563	6575457.65	4675742.56
564	6575461.17	4675745.17
565	6575469.97	4675748.40
566	6575472.62	4675752.17
567	6575473.09	4675755.89
568	6575477.90	4675761.01
569	6575480.54	4675765.35
570	6575485.66	4675766.90
571	6575490.94	4675767.20
572	6575495.90	4675765.03
573	6575504.16	4675771.22
574	6575508.26	4675768.60
575	6575514.90	4675764.37
576	6575451.85	4675735.13
577	6575451.92	4675733.39
578	6575459.94	4675731.48
579	6575460.71	4675732.57
580	6575471.03	4675730.73
581	6575476.29	4675728.30
582	6575478.13	4675732.38
583	6575482.57	4675730.09
584	6575484.46	4675729.12
585	6575487.44	4675727.95
586	6575490.16	4675736.27
587	6575495.79	4675744.95
588	6575502.48	4675743.90
589	6575504.82	4675744.46
590	6575506.10	4675746.64
591	6575509.70	4675746.77
592	6575515.11	4675747.55
593	6575523.10	4675747.84
594	6575522.77	4675754.02
595	6575521.61	4675756.69
596	6575528.25	4675737.36
597	6575528.72	4675736.16
598	6575528.44	4675732.84
599	6575520.96	4675730.73
600	6575514.62	4675729.70
601	6575510.81	4675728.53
602	6575509.17	4675728.45
603	6575507.69	4675727.79
604	6575506.15	4675727.71
605	6575504.97	4675727.49
606	6575501.35	4675727.64
607	6575498.19	4675728.09
608	6575495.77	4675727.92
609	6575506.55	4675722.99
610	6575505.43	4675718.28
611	6575503.36	4675709.59
612	6575511.61	4675710.00
613	6575519.93	4675710.62
614	6575523.65	4675710.68
615	6575526.21	4675710.90
616	6575529.16	4675712.97
617	6575536.29	4675716.66
618	6575535.87	4675717.36
619	6575533.41	4675723.39
620	6575531.37	4675727.12
621	6575529.46	4675730.16
622	6575500.40	4675709.18
623	6575497.72	4675708.95
624	6575493.09	4675708.63
625	6575490.07	4675707.99
626	6575488.01	4675708.81
627	6575484.87	4675707.87
628	6575481.36	4675707.11
629	6575478.41	4675706.15
630	6575475.08	4675706.88
631	6575471.67	4675709.57
632	6575465.57	4675712.32
633	6575458.99	4675714.91
634	6575456.00	4675715.52
635	6575455.20	4675718.06
636	6575457.47	4675699.00
637	6575468.35	4675695.00
638	6575476.75	4675694.15
639	6575479.12	4675694.06
640	6575483.46	4675693.11
641	6575487.66	4675693.04
642	6575491.68	4675694.12
643	6575495.18	4675694.59
644	6575502.77	4675696.77
645	6575509.55	4675698.04
646	6575513.16	4675698.33
647	6575517.50	4675698.99
648	6575521.56	4675699.28
649	6575524.88	4675699.73
650	6575528.42	4675699.95
651	6575531.79	4675700.90
652	6575535.19	4675701.49
653	6575539.46	4675702.89
654	6575543.80	4675706.16
655	6575540.56	4675709.67
656	6575476.68	4675692.67
657	6575480.36	4675691.79
658	6575483.24	4675691.49
659	6575486.63	4675691.35
660	6575492.01	4675692.01
661	6575495.40	4675692.74
662	6575498.35	4675693.26
663	6575502.41	4675694.12
664	6575501.17	4675679.62
665	6575495.25	4675675.74
666	6575491.02	4675676.30
667	6575486.12	4675676.62
668	6575481.34	4675676.95
669	6575478.27	4675677.14
670	6575474.36	4675677.40
671	6575470.63	4675677.73
672	6575464.87	4675678.18
673	6575455.88	4675679.88
674	6575451.70	4675664.82
675	6575456.30	4675662.62
676	6575461.23	4675661.72
677	6575478.36	4675660.31
678	6575490.60	4675658.91
679	6575494.82	4675657.79
680	6575504.27	4675675.48
681	6575499.17	4675672.36
682	6575499.39	4675657.26
683	6575512.02	4675655.09
684	6575513.96	4675656.14
685	6575521.08	4675665.21
686	6575523.19	4675658.51
687	6575524.00	4675647.36
688	6575536.18	4675635.05
689	6575545.69	4675643.73
690	6575546.75	4675648.92
691	6575541.64	4675694.83
692	6575532.31	4675693.38
693	6575527.06	4675692.57
694	6575522.78	4675691.90
695	6575518.33	4675691.21
696	6575513.72	4675690.49
697	6575507.20	4675689.47
698	6575552.98	4675708.24
699	6575548.50	4675680.92
700	6575552.30	4675657.01
701	6575561.43	4675653.95
702	6575611.72	4675688.91
703	6575580.93	4675720.71
704	6575567.76	4675715.94
705	6575563.48	4675713.64
706	6575579.78	4675726.14
707	6575577.78	4675733.50
708	6575575.26	4675740.45
709	6575570.61	4675757.73
710	6575569.94	4675762.36
711	6575569.02	4675765.67
712	6575568.49	4675769.51
713	6575567.29	4675774.80
714	6575564.80	4675780.63
715	6575562.20	4675785.33
716	6575559.58	4675793.22
717	6575559.09	4675799.29
718	6575553.85	4675812.42
719	6575553.43	4675819.65
720	6575558.76	4675818.61
721	6575564.22	4675819.60
722	6575569.22	4675821.47
723	6575567.18	4675827.39
724	6575564.27	4675834.89
725	6575563.75	4675837.38
726	6575563.70	4675845.05
727	6575562.43	4675854.65
728	6575566.23	4675855.20
729	6575569.87	4675858.34
730	6575579.89	4675863.59
731	6575586.85	4675866.53
732	6575592.25	4675868.96
733	6575595.26	4675871.03
734	6575602.83	4675875.60
735	6575606.21	4675878.97
736	6575614.62	4675881.56
737	6575635.53	4675846.95
738	6575646.02	4675835.29
739	6575651.81	4675825.88
740	6575660.35	4675801.76
741	6575658.56	4675754.16
742	6575645.91	4675680.01
743	6575647.89	4675641.89
744	6575626.19	4675671.26
745	6575622.52	4675676.97
746	6575619.09	4675684.03
747	6575612.54	4675688.06
748	6575544.38	4675829.94
749	6575513.01	4675879.76
750	6575521.03	4675883.41
751	6575528.09	4675888.40
752	6575532.67	4675890.69
753	6575536.96	4675893.89
754	6575538.01	4675895.01
755	6575541.82	4675896.55
756	6575543.73	4675897.94
757	6575546.34	4675898.79
758	6575548.65	4675900.15
759	6575551.43	4675901.34
760	6575553.26	4675902.57
761	6575559.02	4675904.87
762	6575559.82	4675905.72
763	6575564.56	4675907.79
764	6575566.21	4675908.38
765	6575568.35	4675909.50
766	6575572.93	4675901.66
767	6575563.77	4675917.33
768	6575560.18	4675924.21
769	6575555.58	4675931.09
770	6575549.50	4675939.50
771	6575530.16	4675965.61
772	6575524.99	4675973.92
773	6575523.53	4675979.91
774	6575516.53	4675977.00
775	6575506.00	4675972.72
776	6575500.06	4675969.98
777	6575497.86	4675968.51
778	6575493.09	4675961.58
779	6575486.05	4675956.18
780	6575478.15	4675952.49
781	6575473.59	4675950.36
782	6575491.56	4675914.09
783	6575472.84	4675952.62
784	6575474.73	4675953.60
785	6575475.80	4675955.13
786	6575480.71	4675956.42
787	6575486.34	4675959.47
788	6575490.77	4675963.84
789	6575493.39	4675966.95
790	6575494.76	4675968.41
791	6575487.59	4675975.16
792	6575484.30	4675978.96
793	6575481.25	4675978.23
794	6575478.92	4675979.08
795	6575475.79	4675977.17
796	6575467.18	4675976.14
797	6575495.99	4675969.88
798	6575488.97	4675976.08
799	6575484.78	4675980.56
800	6575481.59	4675980.66
801	6575479.90	4675980.96
802	6575478.30	4675982.46
803	6575475.11	4675986.74
804	6575473.32	4675990.72
805	6575472.82	4675995.50
806	6575482.52	4675995.09
807	6575492.89	4675989.91
808	6575498.06	4675989.27
809	6575503.23	4675988.62
810	6575516.80	4675991.41
811	6575520.66	4675985.13
812	6575521.58	4675984.51
813	6575520.52	4675982.50
814	6575518.88	4675981.08
815	6575519.33	4675980.39
816	6575505.31	4675974.10
817	6575500.06	4675972.44
818	6575504.84	4675997.20
819	6575507.42	4676001.43
820	6575501.79	4676002.16
821	6575491.49	4676016.31
822	6575473.73	4676017.39
823	6575471.52	4676018.76
824	6575466.50	4676019.03
825	6575465.35	4675994.29
826	6575470.97	4675994.53
827	6575535.00	4675997.19
828	6575538.02	4675999.97
829	6575539.93	4676001.55
830	6575543.75	4676003.96
831	6575546.59	4676007.37
832	6575549.57	4676013.18
833	6575553.25	4676017.58
834	6575557.36	4676021.12
835	6575561.75	4676023.10
836	6575566.83	4676022.65
837	6575573.02	4676021.73
838	6575573.35	4676018.40
839	6575574.92	4676015.97
840	6575574.65	4676013.84
841	6575574.72	4676008.69
842	6575566.61	4676002.88
843	6575564.73	4676002.08
844	6575569.68	4675990.97
845	6575573.01	4675985.27
846	6575576.91	4675980.52
847	6575577.96	4675975.39
848	6575579.77	4675971.78
849	6575581.11	4675964.20
850	6575585.49	4675958.12
851	6575585.65	4675954.97
852	6575582.70	4675958.46
853	6575580.48	4675961.92
854	6575576.00	4675968.89
855	6575574.42	4675967.65
856	6575568.18	4675962.74
857	6575567.00	4675964.22
858	6575561.19	4675959.93
859	6575557.44	4675962.44
860	6575550.04	4675967.51
861	6575552.18	4675969.57
862	6575551.08	4675969.37
863	6575545.19	4675975.75
864	6575541.90	4675980.74
865	6575537.70	4675988.31
866	6575569.87	4675953.84
867	6575571.49	4675952.89
868	6575576.34	4675949.56
869	6575583.57	4675945.00
870	6575586.71	4675943.48
871	6575587.97	4675944.72
872	6575585.97	4675952.32
873	6575429.51	4675755.90
874	6575441.42	4675738.70
875	6575434.33	4675734.76
876	6575432.03	4675734.77
877	6575429.95	4675734.44
878	6575423.28	4675731.28
879	6575422.19	4675727.13
880	6575422.52	4675723.08
881	6575422.52	4675720.35
882	6575417.05	4675722.35
883	6575412.75	4675708.83
884	6575422.84	4675707.36
885	6575419.29	4675701.54
886	6575413.12	4675692.24
887	6575410.83	4675685.59
888	6575404.43	4675675.28
889	6575400.22	4675678.77
890	6575393.31	4675665.97
891	6575388.35	4675676.32
892	6575382.91	4675685.95
893	6575376.51	4675694.50
894	6575377.57	4675703.80
895	6575383.57	4675707.70
896	6575388.44	4675711.74
897	6575394.19	4675718.57
898	6575396.60	4675722.59
899	6575399.98	4675730.01
900	6575410.21	4675753.24
901	6575394.40	4675663.29
902	6575395.21	4675661.33
903	6575395.86	4675659.49
904	6575396.56	4675656.42
905	6575397.34	4675653.47
906	6575398.69	4675649.56
907	6575399.72	4675647.53
908	6575401.48	4675644.50
909	6575406.13	4675650.09
910	6575410.64	4675653.84
911	6575416.51	4675657.37
912	6575419.87	4675660.99
913	6575421.68	4675665.90
914	6575424.53	4675668.31
915	6575425.74	4675671.59
916	6575423.41	4675675.64
917	6575420.57	4675679.50
918	6575422.46	4675686.05
919	6575425.91	4675692.34
920	6575430.74	4675705.88
921	6575428.37	4675706.58
922	6575403.39	4675641.22
923	6575405.30	4675638.34
924	6575407.88	4675634.02
925	6575410.42	4675628.99
926	6575412.69	4675624.36
927	6575415.75	4675616.86
928	6575420.15	4675607.43
929	6575422.79	4675607.26
930	6575426.17	4675611.19
931	6575429.86	4675620.64
932	6575433.89	4675631.50
933	6575439.00	4675645.88
934	6575442.16	4675654.49
935	6575445.29	4675663.27
936	6575448.30	4675672.33
937	6575450.42	4675680.61
938	6575451.71	4675690.20
939	6575451.95	4675699.64
940	6575451.32	4675707.86
941	6575449.64	4675717.19
942	6575448.65	4675721.09
943	6575446.21	4675727.49
944	6575445.21	4675730.62
945	6575443.08	4675735.49
946	6575372.51	4675694.51
947	6575364.92	4675695.54
948	6575349.96	4675681.29
949	6575346.19	4675673.14
950	6575341.62	4675666.50
951	6575337.05	4675661.41
952	6575347.17	4675647.92
953	6575352.66	4675640.65
954	6575359.82	4675632.98
955	6575364.85	4675629.06
956	6575367.97	4675625.13
957	6575375.37	4675617.07
958	6575379.26	4675624.53
959	6575381.95	4675633.54
960	6575385.28	4675642.46
961	6575387.45	4675649.06
962	6575389.45	4675653.92
963	6575392.01	4675656.81
964	6575392.01	4675660.56
965	6575390.65	4675650.79
966	6575391.04	4675642.02
967	6575388.95	4675628.52
968	6575388.10	4675619.53
969	6575384.75	4675609.56
970	6575379.78	4675612.89
971	6575394.96	4675651.03
972	6575395.84	4675648.49
973	6575400.88	4675639.58
974	6575404.38	4675634.13
975	6575407.08	4675629.02
976	6575409.40	4675624.25
977	6575411.74	4675618.73
978	6575414.74	4675611.81
979	6575416.99	4675607.20
980	6575404.26	4675599.35
981	6575400.15	4675598.01
982	6575400.06	4675595.11
983	6575399.97	4675592.21
984	6575390.32	4675587.97
985	6575387.88	4675578.26
986	6575388.16	4675575.16
987	6575398.40	4675566.68
988	6575402.11	4675563.05
989	6575399.81	4675559.89
990	6575399.06	4675559.05
991	6575392.68	4675555.52
992	6575385.74	4675551.81
993	6575382.37	4675550.22
994	6575376.74	4675548.06
995	6575370.81	4675546.03
996	6575364.74	4675544.94
997	6575360.19	4675544.79
998	6575359.64	4675545.30
999	6575356.50	4675545.79
1000	6575351.60	4675550.50
1001	6575347.80	4675555.93
1002	6575345.75	4675562.68
1003	6575344.73	4675568.84
1004	6575344.36	4675574.35
1005	6575345.85	4675580.52
1006	6575347.90	4675586.31
1007	6575353.50	4675603.12
1008	6575360.57	4675621.41
1009	6575330.57	4675651.28
1010	6575327.47	4675646.45
1011	6575324.17	4675641.29
1012	6575320.24	4675635.14
1013	6575317.17	4675629.25
1014	6575314.31	4675616.19
1015	6575315.17	4675603.13
1016	6575316.03	4675590.98
1017	6575316.88	4675583.09
1018	6575319.30	4675574.16
1019	6575323.63	4675565.87
1020	6575330.82	4675556.63
1021	6575335.57	4675552.66
1022	6575342.94	4675548.41
1023	6575352.27	4675545.49
1024	6575309.20	4675624.00
1025	6575308.74	4675619.20
1026	6575308.92	4675612.80
1027	6575309.36	4675606.63
1028	6575309.87	4675599.79
1029	6575310.36	4675592.20
1030	6575311.05	4675584.84
1031	6575311.17	4675583.92
1032	6575305.95	4675595.92
1033	6575303.53	4675600.44
1034	6575299.91	4675605.15
1035	6575299.43	4675602.01
1036	6575298.85	4675593.75
1037	6575302.08	4675583.71
1038	6575300.85	4675582.55
1039	6575300.05	4675573.49
1040	6575297.87	4675563.46
1041	6575296.21	4675557.09
1042	6575294.88	4675549.59
1043	6575289.68	4675555.19
1044	6575284.49	4675561.57
1045	6575278.49	4675572.55
1046	6575280.47	4675575.78
1047	6575280.17	4675580.85
1048	6575280.32	4675586.63
1049	6575273.51	4675605.80
1050	6575269.17	4675610.66
1051	6575264.28	4675614.44
1052	6575298.91	4675541.41
1053	6575302.78	4675535.88
1054	6575307.80	4675531.78
1055	6575311.98	4675529.12
1056	6575310.82	4675534.35
1057	6575310.51	4675537.92
1058	6575310.66	4675543.93
1059	6575312.69	4675549.34
1060	6575313.60	4675555.07
1061	6575315.83	4675561.50
1062	6575317.47	4675565.55
1063	6575357.15	4675539.31
1064	6575351.41	4675535.66
1065	6575343.79	4675532.39
1066	6575337.65	4675536.00
1067	6575333.04	4675535.32
1068	6575335.06	4675531.48
1069	6575328.64	4675530.92
1070	6575323.28	4675528.54
1071	6575317.49	4675527.54
1072	6575401.65	4675557.94
1073	6575402.83	4675554.86
1074	6575397.36	4675551.94
1075	6575395.53	4675550.86
1076	6575393.66	4675548.91
1077	6575393.24	4675546.25
1078	6575393.65	4675544.95
1079	6575394.37	4675543.88
1080	6575407.94	4675529.02
1081	6575411.11	4675531.29
1082	6575416.15	4675526.29
1083	6575419.90	4675529.29
1084	6575414.38	4675536.18
1085	6575417.77	4675538.04
1086	6575421.21	4675541.48
1087	6575422.76	4675543.98
1088	6575432.45	4675551.97
1089	6575436.05	4675546.25
1090	6575440.49	4675542.64
1091	6575441.43	4675538.25
1092	6575442.17	4675529.14
1093	6575443.02	4675524.40
1094	6575440.05	4675515.85
1095	6575430.85	4675506.93
1096	6575423.09	4675510.18
1097	6575414.62	4675514.86
1098	6575409.61	4675518.11
1099	6575405.66	4675522.85
1100	6575404.88	4675525.96
1101	6575405.73	4675527.16
1102	6575442.08	4675502.02
1103	6575444.54	4675512.03
1104	6575448.45	4675516.82
1105	6575449.90	4675524.51
1106	6575448.59	4675535.97
1107	6575442.36	4675551.77
1108	6575436.28	4675559.90
1109	6575430.05	4675563.96
1110	6575418.90	4675568.76
1111	6575408.04	4675575.87
1112	6575401.52	4675578.92
1113	6575398.06	4675583.68
1114	6575401.56	4675575.95
1115	6575408.22	4675572.38
1116	6575410.37	4675567.88
1117	6575407.03	4675567.81
1118	6575401.61	4675569.34
1119	6575398.65	4675572.16
1120	6575404.28	4675597.98
1121	6575404.85	4675596.40
1122	6575407.12	4675594.56
1123	6575409.09	4675592.63
1124	6575408.50	4675590.41
1125	6575404.62	4675591.44
1126	6575402.33	4675588.48
1127	6575401.53	4675585.57
1128	6575403.53	4675582.71
1129	6575406.22	4675580.26
1130	6575410.05	4675578.63
1131	6575416.51	4675575.48
1132	6575420.34	4675571.48
1133	6575437.20	4675566.32
1134	6575441.85	4675563.22
1135	6575444.30	4675561.12
1136	6575450.37	4675565.18
1137	6575443.58	4675573.11
1138	6575438.92	4675578.56
1139	6575432.10	4675586.55
1140	6575428.83	4675590.95
1141	6575426.48	4675594.05
1142	6575425.03	4675595.95
1143	6575420.71	4675601.96

Urbanistički projekat

"Turističko naselje Skočiđevojka" / Budva

legenda:

▬	urbanistička parcela
G.L.	građevinska linija
10	broj urbanističke parcele
P=...m2	površina urbanističke parcele
●	postojeće masline
▬	granica Morskog dobra
▪ ▪ ▪	granica zahvata

11	PARCELACIJA, REGULACIJA, NIVELACIJA	razmjera: R 1:1000

investitor: Opština BUDVA

oktobar 2009.

obrađivač: projekt MONTENEGRO

Urbanističko planiranje,projektovanje,konsalting, inženjering,export-import,d.o.o.