


KAŽANEGRI

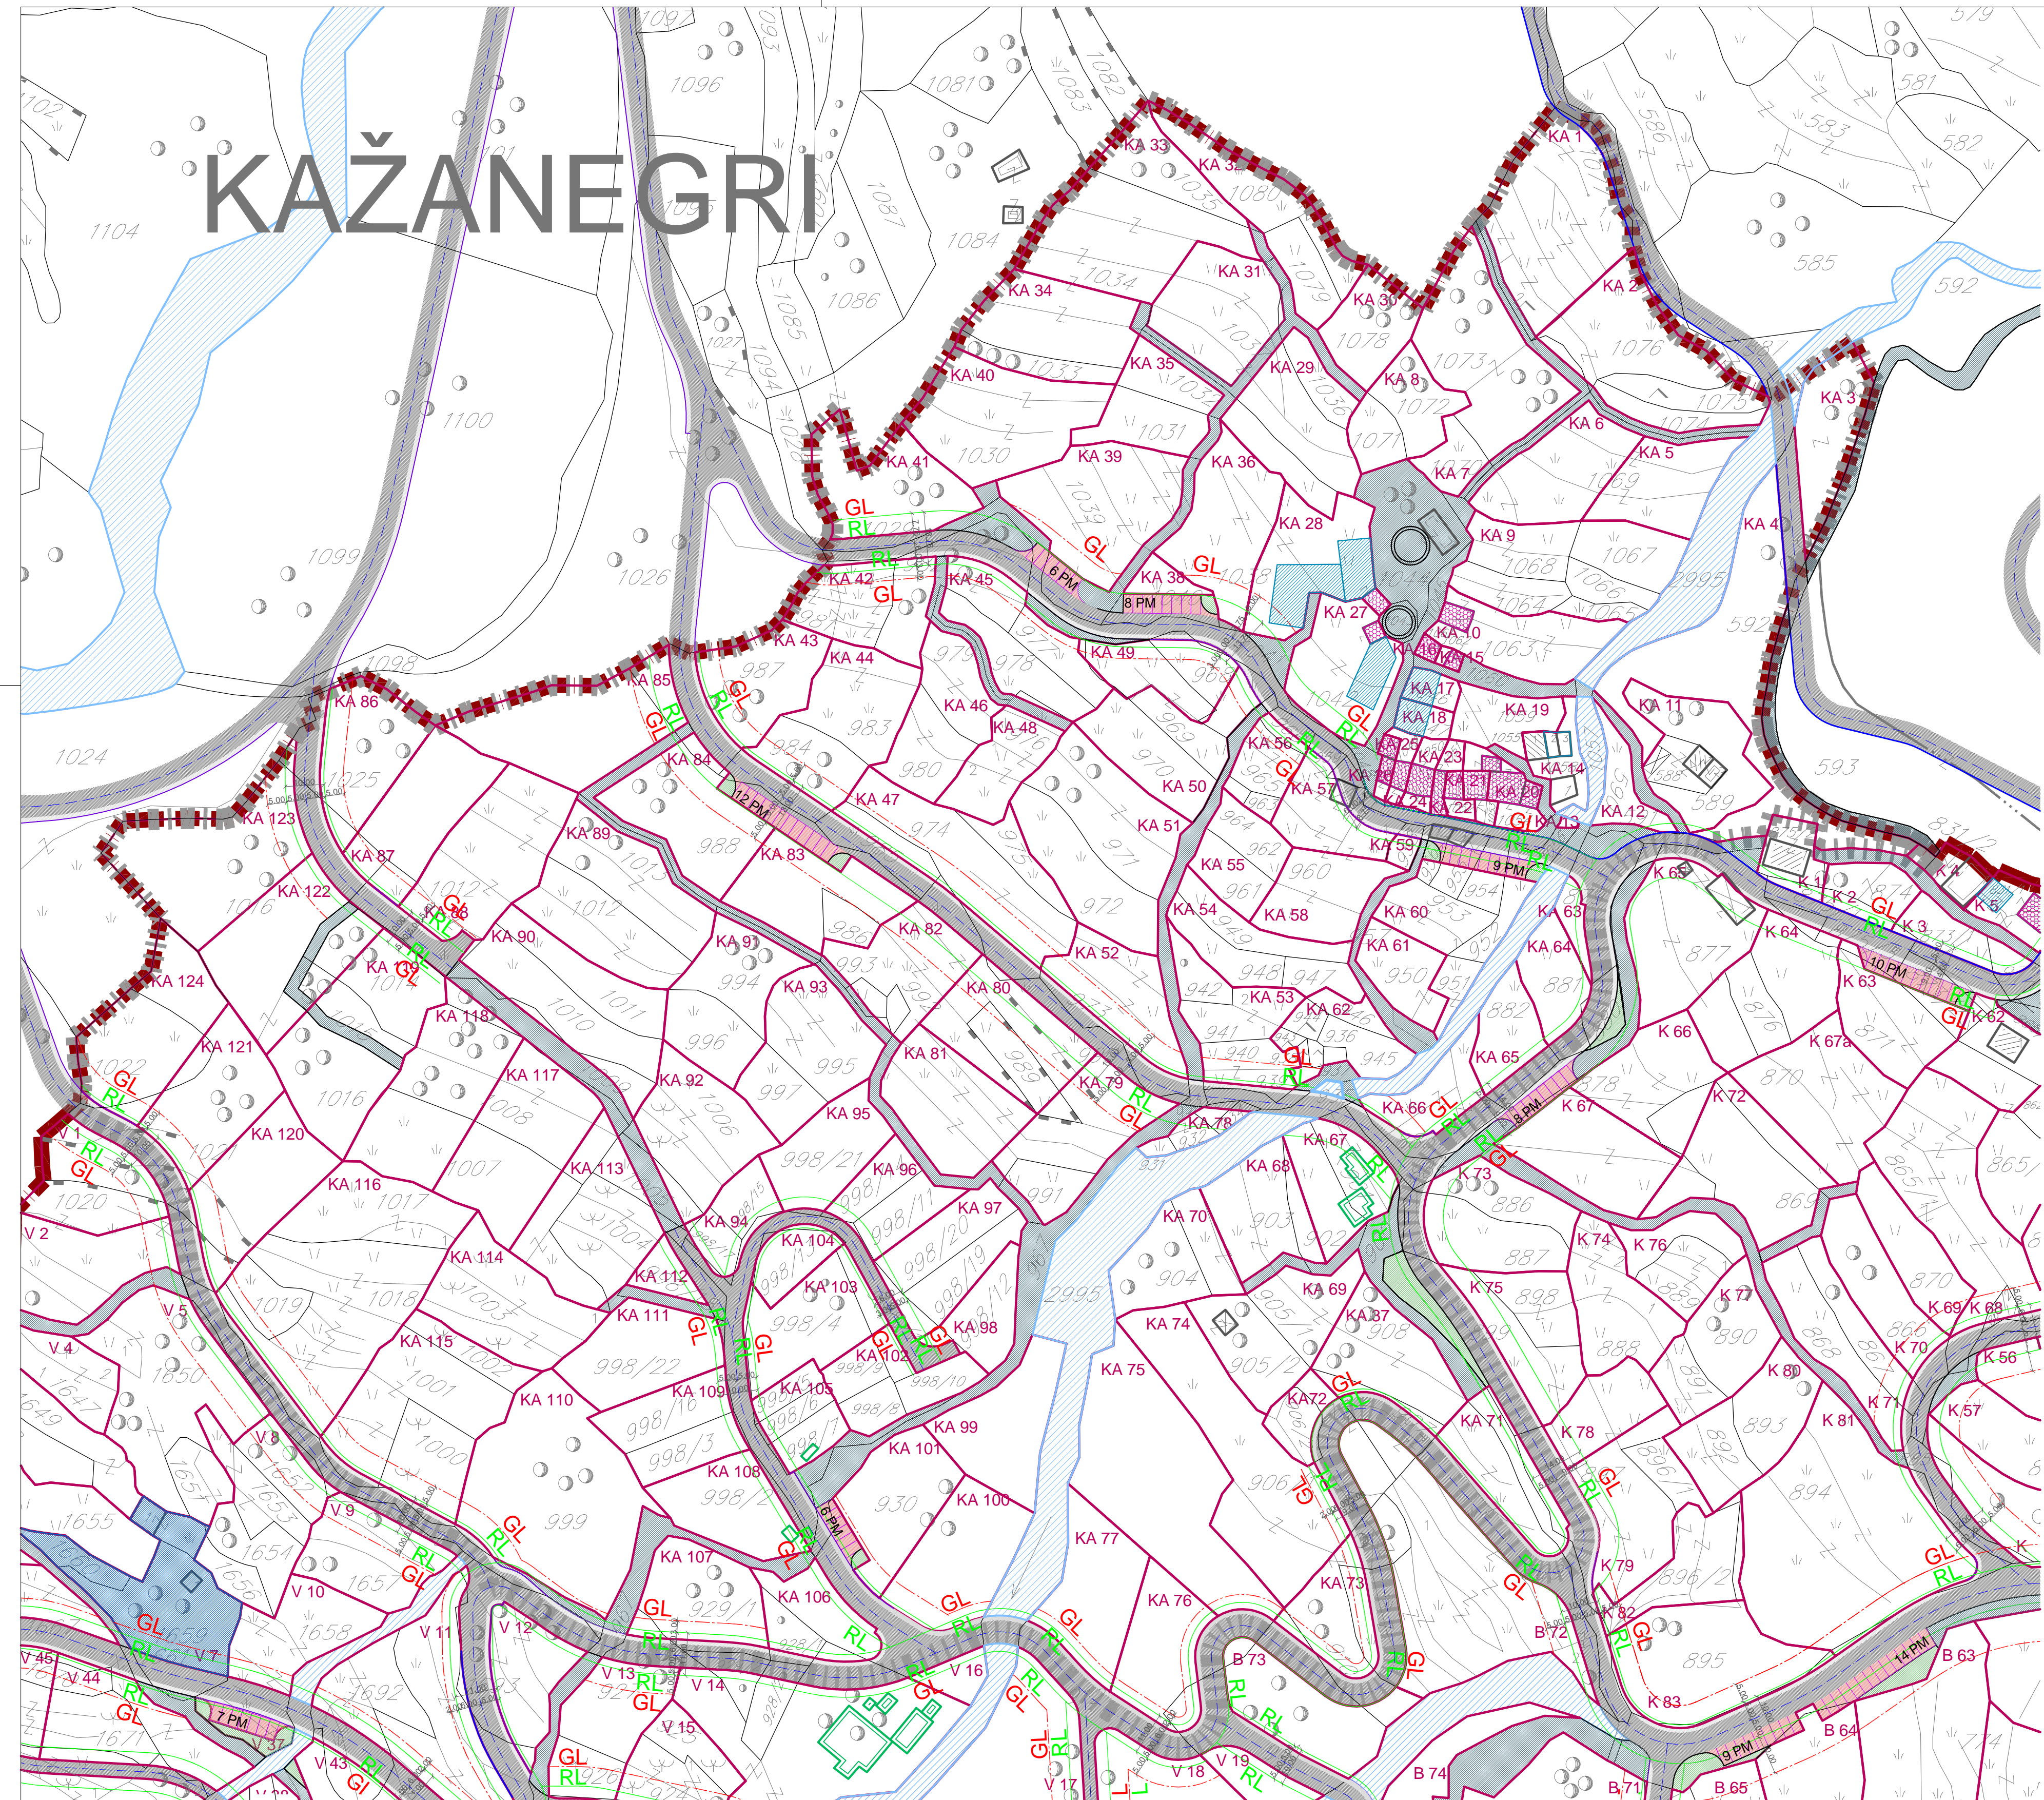

LOKALNA STUDIJA LOKACIJE – "KULJAČE VOJNIČI" – KAŽANEGRI												
UP	BROJ KATSTARKE PARCELE	POVRŠINA URB. PARC. m ²	POSTOJEĆA POVRŠINA POD OBJEKTOM m ²	POSTOJEĆA SPRATNOST	PLANIRANA NAMJENA	PLANIRANA POVRŠINA POD OBJEKTOM m ²	MAX. PLANIRANA POVRŠINA POD OBJEKTOM m ²	STATUS OBJEKATA	BRGP m ²	KZ	KI	PLANIRANA SPRATNOST
								1. POSTOJEĆI OBJEKT 2. NOVI OBJEKT 3. DOGRADNJA 4. NADODRANJA 5. REKONSTRUKCIJA				
1	1077	1.339,43			TURZAM	270,00	270,00	3 NOVA OBJEKTA	675,00	0,20	0,50	SpH-1
2	1074, 1075, 1076	1.303,32			TURZAM	260,00	260,00	3 NOVA OBJEKTA	650,00	0,20	0,49	SpH-1
3	DO 992	1.761,14			ZELIŠLO							
4	DO 1069	621,30			STANOVANJE	125,00	125,00	1 NOVI OBJEKT	312,50	0,20	0,50	SpH-1
5	DO 1069	163,20			STANOVANJE	76,60	76,60	1 NOVI OBJEKT	191,50	0,20	0,49	SpH-1
6	1070, 1073	1.380,40			STANOVANJE	275,00	275,00	3 NOVA OBJEKTA	687,50	0,20	0,49	SpH-1
7	1071, 1072	583,21			STANOVANJE	115,00	115,00	1 NOVI OBJEKT	287,50	0,20	0,49	SpH-1
8	1064, 1065, 1066, 1067, 1068	1.275,81			STANOVANJE	255,00	255,00	3 NOVA OBJEKTA	637,50	0,20	0,49	SpH-1
9	1063	696,74	45,00	5HP	SEOSKO STANOVANJE	95,00	140,00	1 NOVI OBJEKT 1 NOVI OBJEKT-REKONSTRUKCIJA	350,00	0,20	0,50	SpH-1
10	588, 589	825,00	60,00	5HP	STANOVANJE	105,00	165,00	1 POSTOJEĆI OBJEKT-REKONSTRUKCIJA 1 NOVI OBJEKT	41,205,00	0,20	0,50	SpH-1
11	590	282,27			ZELIŠLO							
12	115, 57	11,57			VOZNIŠKO							
13	1057, 1058	278,67	106,89	Ph2	SEOSKO STANOVANJE	0,00	106,89	1 POSTOJEĆI OBJEKT	320,67	0,38	1,15	
14	1062	31,33	20,00	Ph1	SEOSKO STANOVANJE	0,00	20,00	1 POSTOJEĆI OBJEKT-REKONSTRUKCIJA	40,00	0,62	1,25	
15	1061	28,67	29,62	Ph1	SEOSKO STANOVANJE	0,00	28,61	1 POSTOJEĆI OBJEKT-REKONSTRUKCIJA	60,00	1,00	2,00	
16	1066	116,65	60,00	Ph1	SEOSKO STANOVANJE	60,00	60,00	1 NOVI OBJEKT	150,00	0,50	1,25	SpH-1
17	1047	118,23			SEOSKO STANOVANJE	60,00	60,00	1 NOVI OBJEKT	150,00	0,50	1,25	SpH-1
18	1059	351,86			SEOSKO STANOVANJE	70,00	70,00	1 NOVI OBJEKT	175,00	0,20	0,49	SpH-1
19	1054	240,81	117,19	Ph2	SEOSKO STANOVANJE	0,00	117,19	1 POSTOJEĆI OBJEKT-REKONSTRUKCIJA	351,57	0,46	1,46	
20	1053	82,04	50,00	Ph2	SEOSKO STANOVANJE	0,00	50,00	1 POSTOJEĆI OBJEKT-REKONSTRUKCIJA	150,00	0,60	1,82	
21	1052	71,00	33,00	Ph2	SEOSKO STANOVANJE	0,00	33,00	1 POSTOJEĆI OBJEKT-REKONSTRUKCIJA	99,00	0,46	1,39	
22	1051	94,84	40,00	Ph2	SEOSKO STANOVANJE	0,00	40,00	1 POSTOJEĆI OBJEKT-REKONSTRUKCIJA	120,00	0,47	1,42	
23	1050	126,76	50,00	Ph2	SEOSKO STANOVANJE	0,00	50,00	1 POSTOJEĆI OBJEKT-REKONSTRUKCIJA	150,00	0,39	1,19	
24	1049	90,17	30,00	Ph2	SEOSKO STANOVANJE	0,00	30,00	1 POSTOJEĆI OBJEKT-REKONSTRUKCIJA	90,00	0,33	1,00	
25	1048	63,65	50,00	Ph1	SEOSKO STANOVANJE	0,00	50,00	1 POSTOJEĆI OBJEKT-REKONSTRUKCIJA	100,00	0,79	1,58	
26	1042	774,56			SEOSKO STANOVANJE	150,00	150,00	1 NOVI OBJEKT	450,00	0,20	0,58	Ph2
27	DO 1038	863,59			SEOSKO STANOVANJE	170,00	170,00	2 NOVA OBJEKTA	570,00	0,20	0,59	Ph2
28	DO 1032, DO 1036, DO 1037	974,74			STANOVANJE	195,00	195,00	2 NOVA OBJEKTA	487,50	0,20	0,50	SpH-1
29	1029	489,25			STANOVANJE	97,45	97,45	1 NOVI OBJEKT	237,50	0,20	0,49	SpH-1
30	DO 1037	818,94			TURZAM	165,00	165,00	2 NOVA OBJEKTA	412,50	0,20	0,50	SpH-1
31	1079, 1080	865,65			TURZAM	175,00	175,00	2 NOVA OBJEKTA	437,50	0,20	0,50	SpH-1
32	DO 1034, 1035	1.590,86			TURZAM	320,00	320,00	2 NOVA OBJEKTA	800,00	0,20	0,50	SpH-1
33	DO 1033, DO 1034	977,60			TURZAM	195,00	195,00	2 NOVA OBJEKTA	487,50	0,20	0,49	SpH-1
34	DO 1031, DO 1032	642,50			TURZAM	130,00	130,00	1 NOVI OBJEKT	325,00	0,20	0,50	SpH-1
35	DO 1028	980,58			STANOVANJE	175,00	175,00	2 NOVA OBJEKTA	437,50	0,20	0,49	SpH-1
36	DO 1007, 908	804,91			STANOVANJE	160,00	160,00	2 NOVA OBJEKTA	400,00	0,20	0,49	SpH-1
37	DO 1040	1.232,20			ZELIŠLO							
38	DO 1029	1.129,09			TURZAM	225,00	225,00	2 NOVA OBJEKTA	562,50	0,20	0,49	SpH-1
39	1030	1.140,49			TURZAM	230,00	230,00	2 NOVA OBJEKTA	575,00	0,20	0,50	SpH-1
40	DO 1029	855,59			TURZAM	170,00	170,00	2 NOVA OBJEKTA	425,00	0,20	0,49	SpH-1
41	DO 992	108,21			TURZAM	21,64	21,64	1 NOVI OBJEKT	54,15	0,20	0,50	SpH-1
42	DO 987	689,40			TURZAM	140,00	140,00	1 NOVI OBJEKT	350,00	0,20	0,50	SpH-1
43	883, DO 884	1.050,26			TURZAM	210,00	210,00	2 NOVA OBJEKTA	525,00	0,20	0,49	SpH-1
44	DO 882, 877, DO 878	875,85			TURZAM	175,00	175,00	2 NOVA OBJEKTA	437,50	0,20	0,49	SpH-1
45	DO 979, 980	774,14			TURZAM	155,00	155,00	1 NOVI OBJEKT	387,50	0,20	0,50	SpH-1
46	DO 874, 875, DO 885	1.271,46			TURZAM	255,00	255,00	2 NOVA OBJEKTA	637,50	0,20	0,50	SpH-1
47	DO 976	461,65			TURZAM	92,33	92,33	1 NOVI OBJEKT	230,79	0,20	0,49	SpH-1
48	DO 986, DO 989	934,41	60,00	P	STANOVANJE	60,00	110,00	1 POSTOJEĆI OBJEKT+DOGRADNJA +NADODRANJA	275,80	0,20	0,51	SpH-1
49	DO 968, DO 969, 970	881,38			STANOVANJE	175,00	175,00	2 NOVA OBJEKTA	437,50	0,20	0,49	SpH-1
50	971, 972	1.533,68			TURZAM	305,00	305,00	3 NOVA OBJEKTA	762,50	0,20	0,49	SpH-1
51	DO 973	681,28			STANOVANJE	135,00	135,00	1 NOVI OBJEKT	337,50	0,20	0,49	SpH-1
52	DO 945, 941, 942	758,97			STANOVANJE	150,00	150,00	1 NOVI OBJEKT	375,00	0,20	0,49	SpH-1
53	947, 948, 949	747,34			STANOVANJE	150,00	150,00	1 NOVI OBJEKT	375,00	0,20	0,49	SpH-1
54	951, 952	498,42			STANOVANJE	100,00	100,00	1 NOVI OBJEKT	250,00	0,20	0,50	SpH-1
55	983, 984, 985, DO 986	339,64			STANOVANJE	80,00	80,00	1 NOVI OBJEKT	200,00	0,23	0,58	SpH-1
56	DO 960	593,80			STANOVANJE	120,00	120,00	1 NOVI OBJEKT	300,00	0,20	0,50	SpH-1
57	DO 959	561,14			ZELIŠLO							
58	DO 953, DO 954, DO 955, DO 956	912,66			ZELIŠLO							
59	850	396,69			STANOVANJE	80,00	80,00	1 NOVI OBJEKT	200,00	0,20	0,50	SpH-1
60	DO 946, 947, 948, 949, 945, 946	1.538,12			STANOVANJE	105,00	105,00	1 NOVI OBJEKT	262,50	0,20	0,48	SpH-1
61	DO 881	392,70			STANOVANJE	80,00	80,00	1 NOVI OBJEKT	200,00	0,20	0,50	SpH-1
62	DO 882	382,00	70,00	Ph1	STANOVANJE	5,00	75,00	1 POSTOJEĆI OBJEKT+DOGRADNJA	187,50	0,20	0,49	SpH-1
63	DO 883	897,60			STANOVANJE	80,00	80,00	1 NOVI OBJEKT	200,00	0,20	0,50	SpH-1
64	DO 801, DO 802	632,45	90,00	Ph1	STANOVANJE	40,00	130,00	2 POSTOJEĆI OBJEKTA+DOGRADNJA	325,00	0,20	0,51	SpH-1
65	DO 802, DO 803	674,50			STANOVANJE	135,00	135,00	1 NOVI OBJEKT	337,50	0,20	0,50	SpH-1
66	905,1, DO 905,2	932,37	131,00	Ph1	STANOVANJE	20,00	135,00	2 POSTOJEĆI OBJEKTA+DOGRADNJA	370,00	0,20	0,40	Ph1
67	DO 905,2, 904	681,29	35,00	Ph1	STANOVANJE	135,00	135,00	1 NOVI OBJEKT	337,50	0,20	0,49	SpH-1
68	DO 906, DO 907, DO 908	642,00			STANOVANJE	130,00	130,00	1 NOVI OBJEKT	325,00	0,20	0,49	SpH-1
69	DO 902, DO 901	234,58	85,00	Ph1	STANOVANJE	0,00	85,00	1 POSTOJEĆI OBJEKT	170,00	0,36	0,72	
70	DO 910, DO 909, DO 911	944,99			STANOVANJE	110,00	110,00	1 NOVI OBJEKT	275,00	0,20	0,50	SpH-1
71	DO 906	1.489,00			STANOVANJE	315,00	315,00	3 NOVA OBJEKTA	787,50	0,20	0,49	SpH-1
72	DO 912	1.835,19			STANOVANJE	365,00	365,00	3 NOVA OBJEKTA	912,50	0,20	0,49	SpH-1
73	DO 911, DO 912	718,43			STANOVANJE	140,00	140,00	1 NOVI OBJEKT	350,00	0,20	0,49	SpH-1
74	DO 912	911,32			STANOVANJE	180,00	180,00	2 NOVA OBJEKTA	450,00	0,20	0,49	SpH-1
75	911, 932, DO 933, DO 934	161,50			ZELIŠLO							
76	DO 889, DO 890, DO 891	917,22			STANOVANJE	180,00	180,00	2 NOVA OBJEKTA	450,00	0,20	0,49	SpH-1
77	DO 892, DO 890, DO 891	897,68			STANOVANJE	180,00	180,00	2 NOVA OBJEKTA	450,00	0,20	0,49	SpH-1
78	DO 890, 892, 893	747,61			STANOVANJE	175,00	175,00	2 NOVA OBJEKTA	437,50	0,20	0,49	SpH-1
79	DO 888, 889	891,61			TURZAM	170,00	170,00	2 NOVA OBJEKTA	425,00	0,20	0,49	SpH-1
80	DO 887, DO 888	918,07			TURZAM	185,00	185,00	2 NOVA OBJEKTA	462,50	0,20	0,50	SpH-1
81	DO 887, DO 888	1.185,36			TURZAM	240,00	240,00	2 NOVA OBJEKTA	600,00	0,20	0,50	SpH-1
82	DO 1025, DO 1016	771,33			TURZAM	155,00	155,00	1 NOVI OBJEKT	387,50	0,20	0,50	SpH-1
83	DO 1012, DO 1016, DO 1025	867,38			TURZAM	170,00	170,00	2 NOVA OBJEKTA	425,00	0,20	0,49	SpH-1
84	DO 1012	1.109,95			TURZAM	220,00	220,00	2 NOVA OBJEKTA	550,00	0,20	0,49	SpH-1
85	DO 1013, 1013	1.374,89			TURZAM	275,00	275,00	3 NOVA OBJEKTA	687,50	0,20	0,49	SpH-1
86	DO 1008, 1010, 1011	1.222,45			TURZAM	245,00	245,00	2 NOVA OBJEKTA	612,50	0,20	0,50	SpH-1
87	DO 994, 996	894,15			TURZAM	180,00	180,00	2 NOVA OBJEKTA	450,00	0,20	0,50	SpH-1
88	DO 1008, DO 1006	885,89			TURZAM	180,00	180,00	2 NOVA OBJEKTA	450,00	0,20	0,50	SpH-1
89	DO 995, 997	991,05			TURZAM	200,00	200,00	2 NOVA OBJEKTA	500,00	0,20	0,50	SpH-1
90	998/15, 998/17	380,64	30,00	30,00	Ph1	10,00	75,00	2 POSTOJEĆI OBJEKTA+DOGRADNJA	187,50	0,20	0,49	SpH-1
91	998/21	623,21			STANOVANJE	125,00	125,00	1 NOVI OBJEKT	312,50	0,20	0,50	SpH-1
92	998/11, 998/14	524,35			STANOVANJE	105,00	105,00	1 NOVI OBJEKT	262,50	0,20	0,50	SpH-1
93	998/19, 998/20, DO 998/1	793,40	120,00	32,00	Ph1	0,00	160,00	2 POSTOJEĆI OBJEKTA+NADODRANJA	400,00	0,20	0,50	SpH-1
94	DO 999/1, 999/12											