


KAŽANEGRI

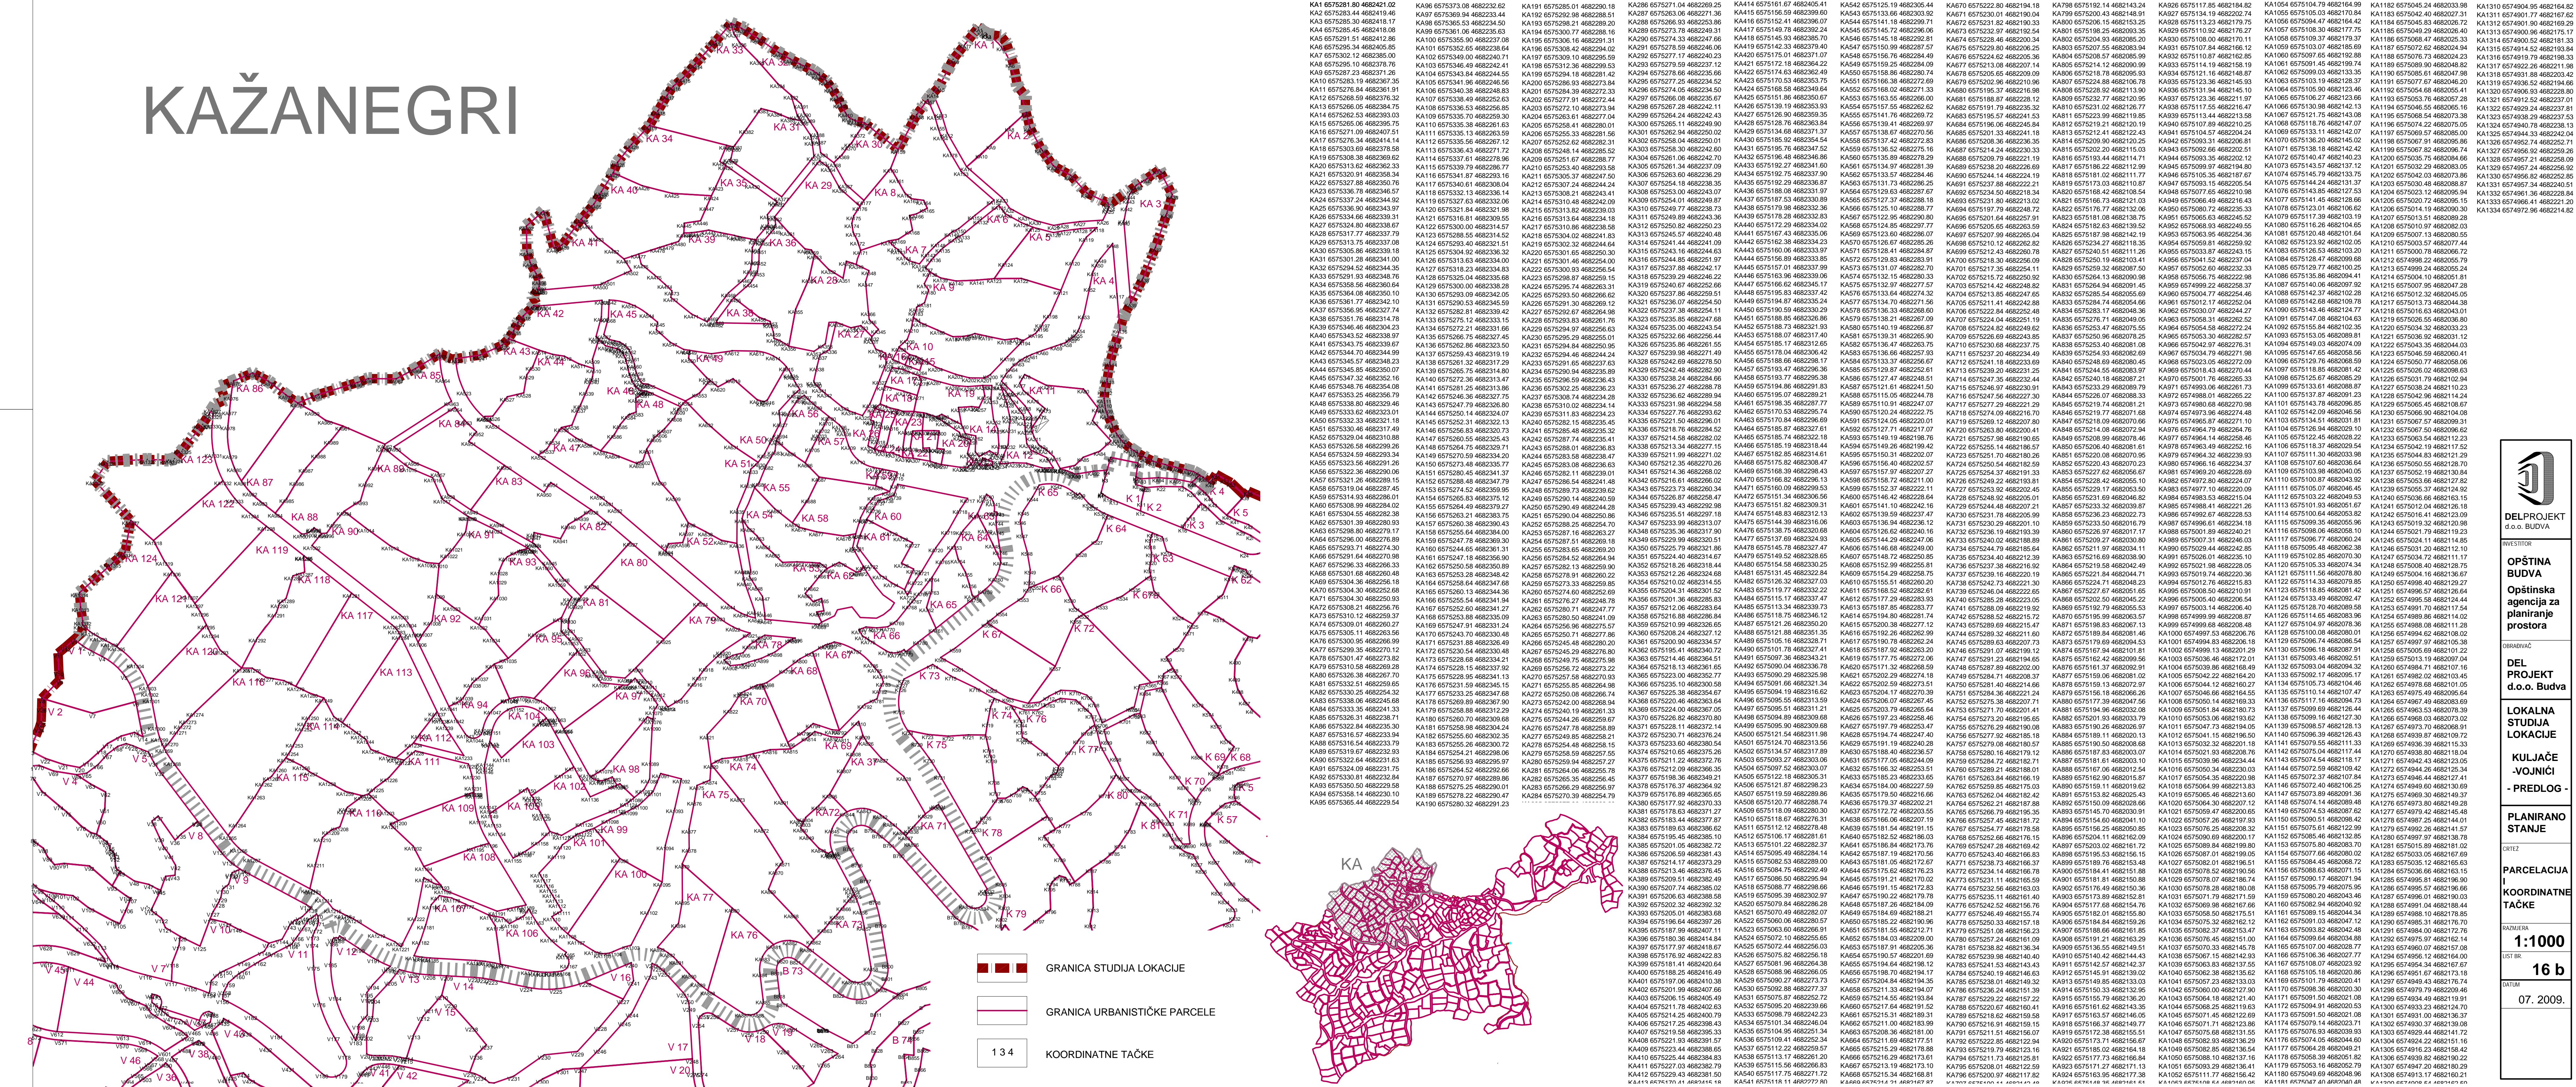

- GRANICA STUDIJ LOKACIJE
- GRANICA URBANISTIČKE PARCELE
- KOORDINATNE TAČKE

1 3 4

DELPROJEKT
d.o.o. BUDA

INVESTICOR
OPŠTINA BUDAVA

ODRABRAVAC
Dimitrij Čuček

LOKALNA STUDIJA LOKACIJE

KULJACIJE - VOJNIČI - PREDLOG -

PLANIRANO STANJE

PARCELACIJA KOORDINATNE TAČKE

RAZMERA
1:1000

DATUM
07. 2009.