



ŠEMA BLOKOVA

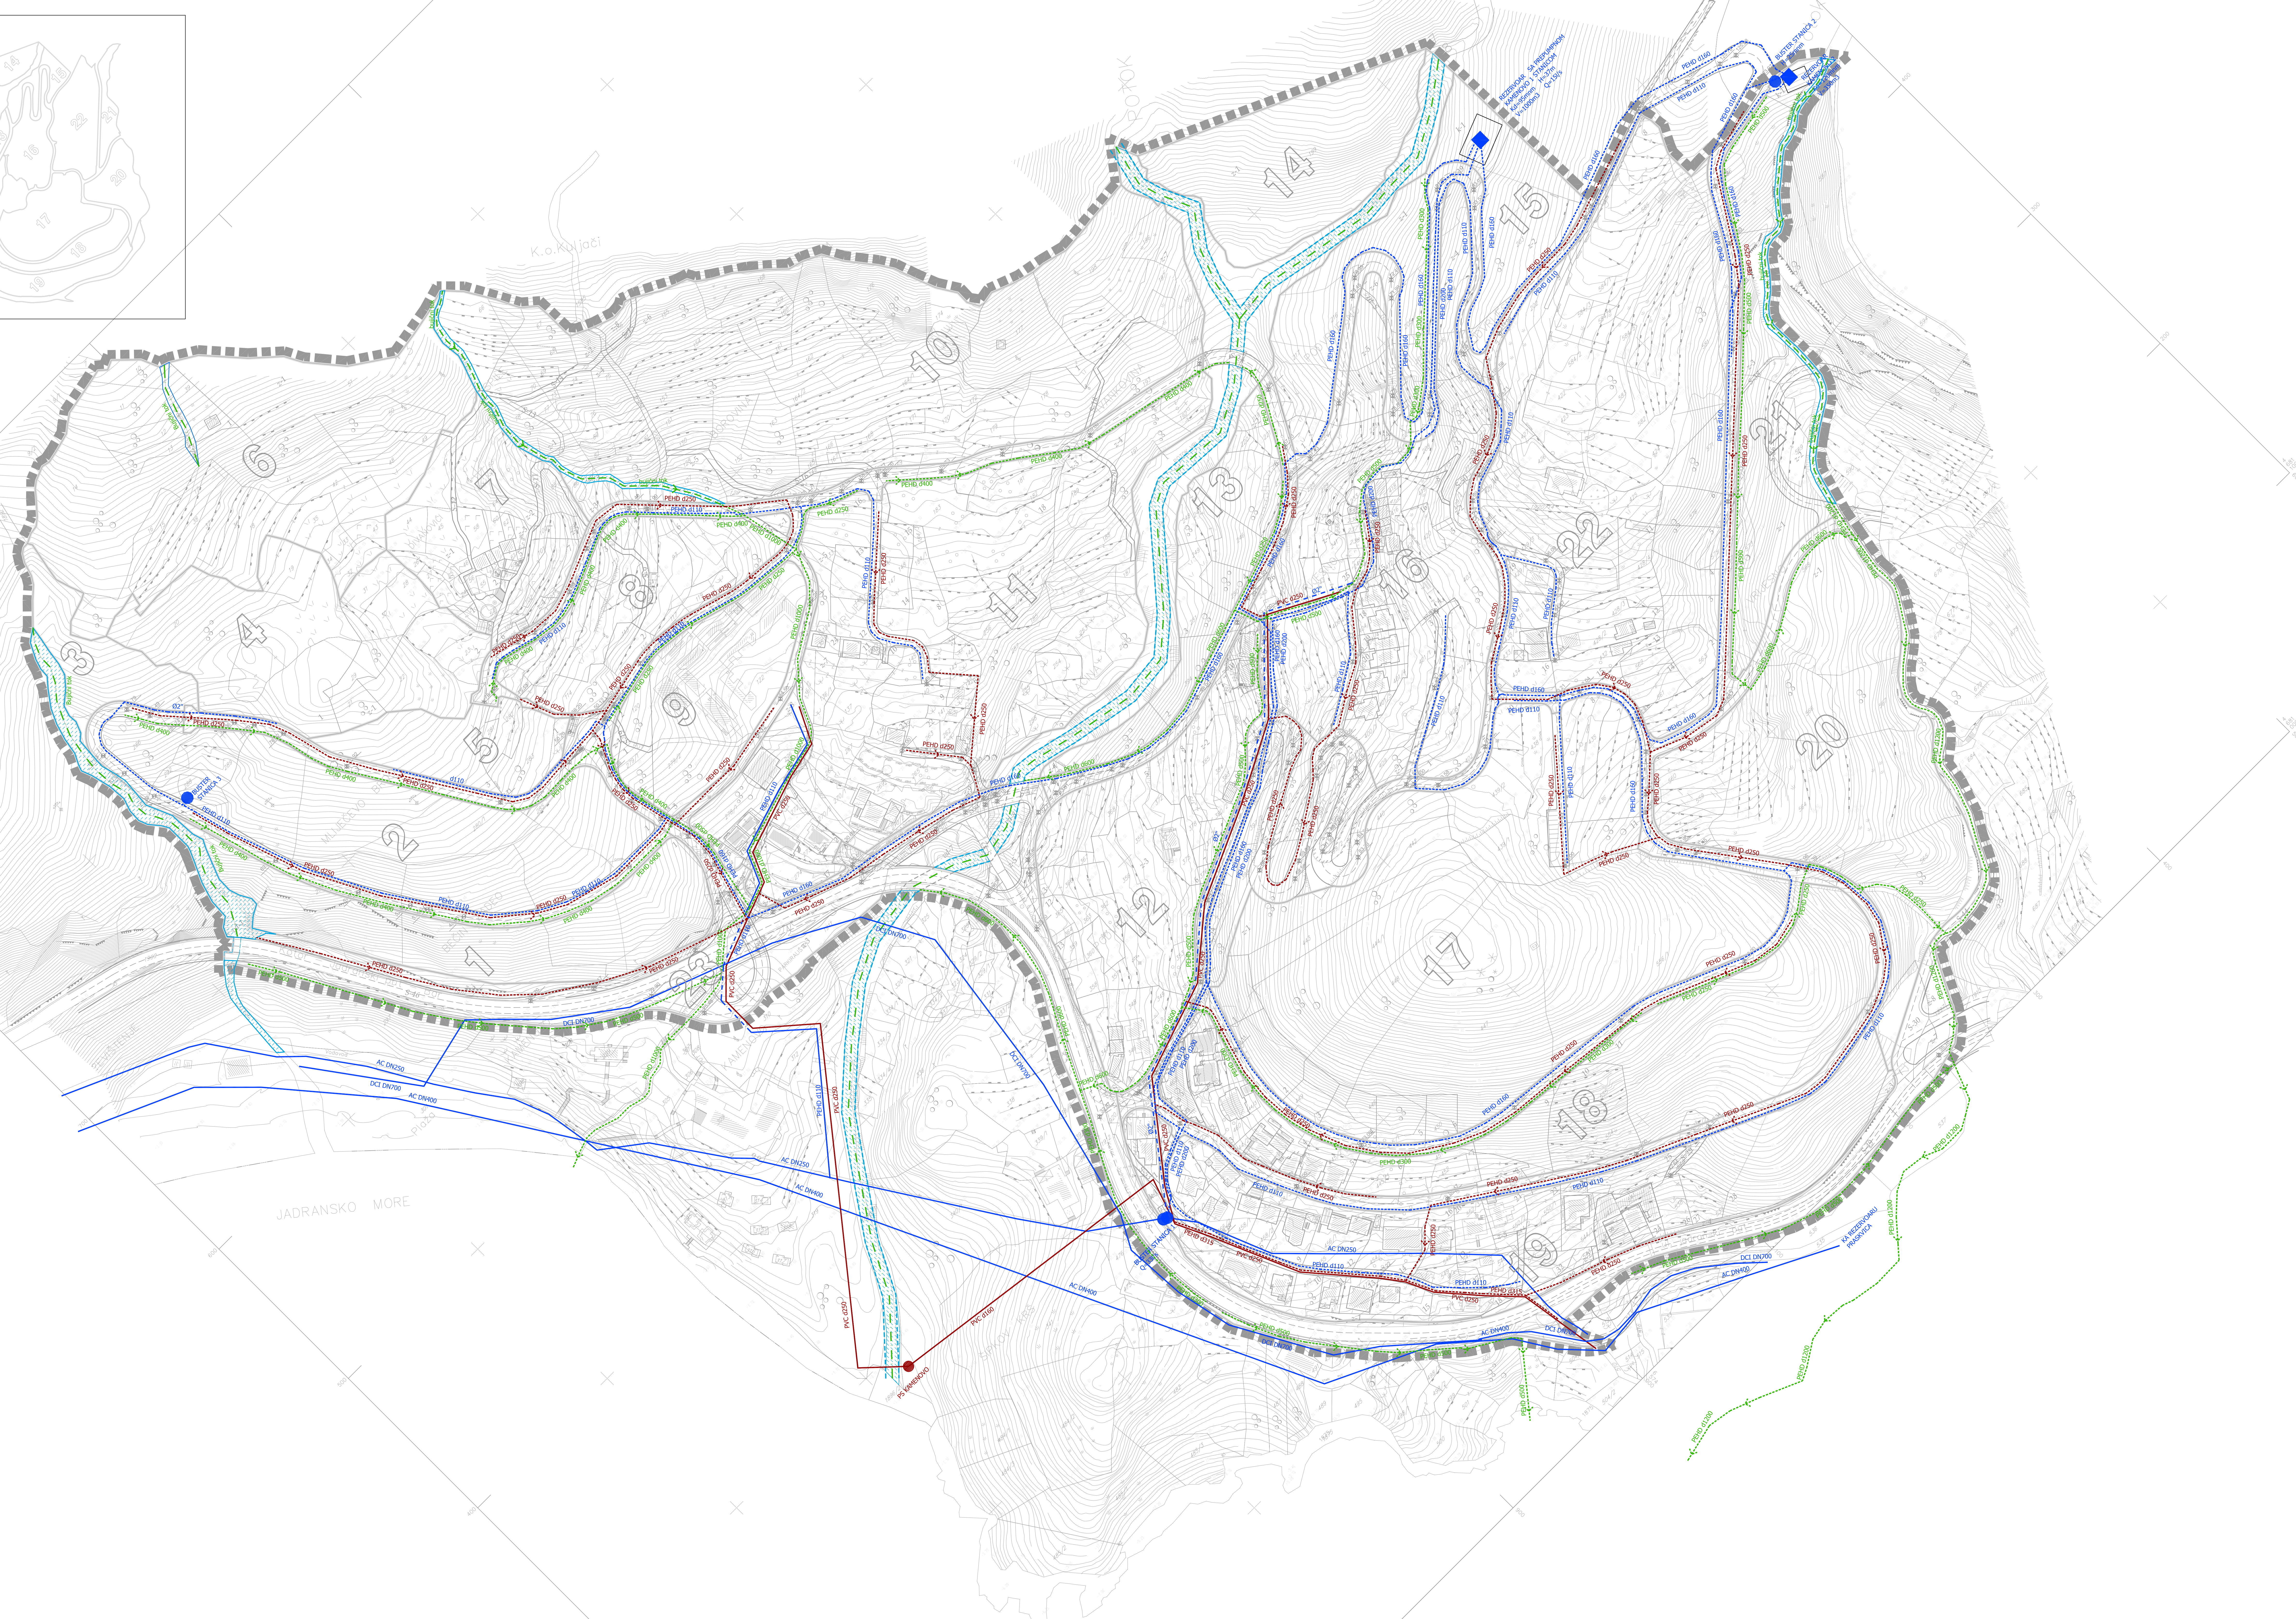

LEGENDA:

- grnica plana
- postojeći vodovod
- postojeći vodovod - za ukidanje
- planirani vodovod
- postojeća fekalna kanalizacija
- planirana fekalna kanalizacija
- postojeća atmosferska kanalizacija
- planirana atmosferska kanalizacija
- planirana regulacija vodotoka
- neregulirani povremeni bujični vodotokovi
- jaruge
- buster stanica
- planirani rezervoar
- pumpna stanica

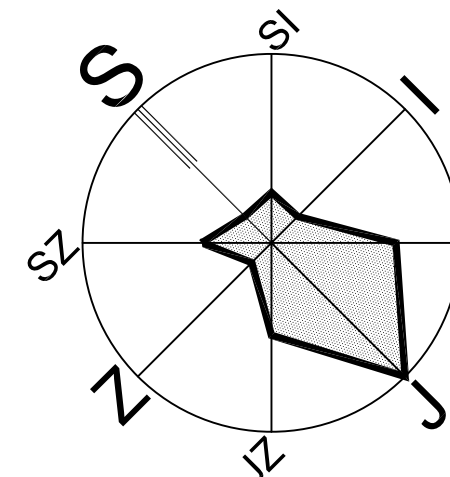

1 ha

0 10 20 50 100 150 m

list 14.

PLANIRANO STANJE
HIDROTEHNIČKA
INFRASTRUKTURA
R 1:1000

NARUČILAC
OPŠTINA BUDVA

ODRAĐIVAC
ZAVOD ZA IZGRADNJU BUDVA AD