



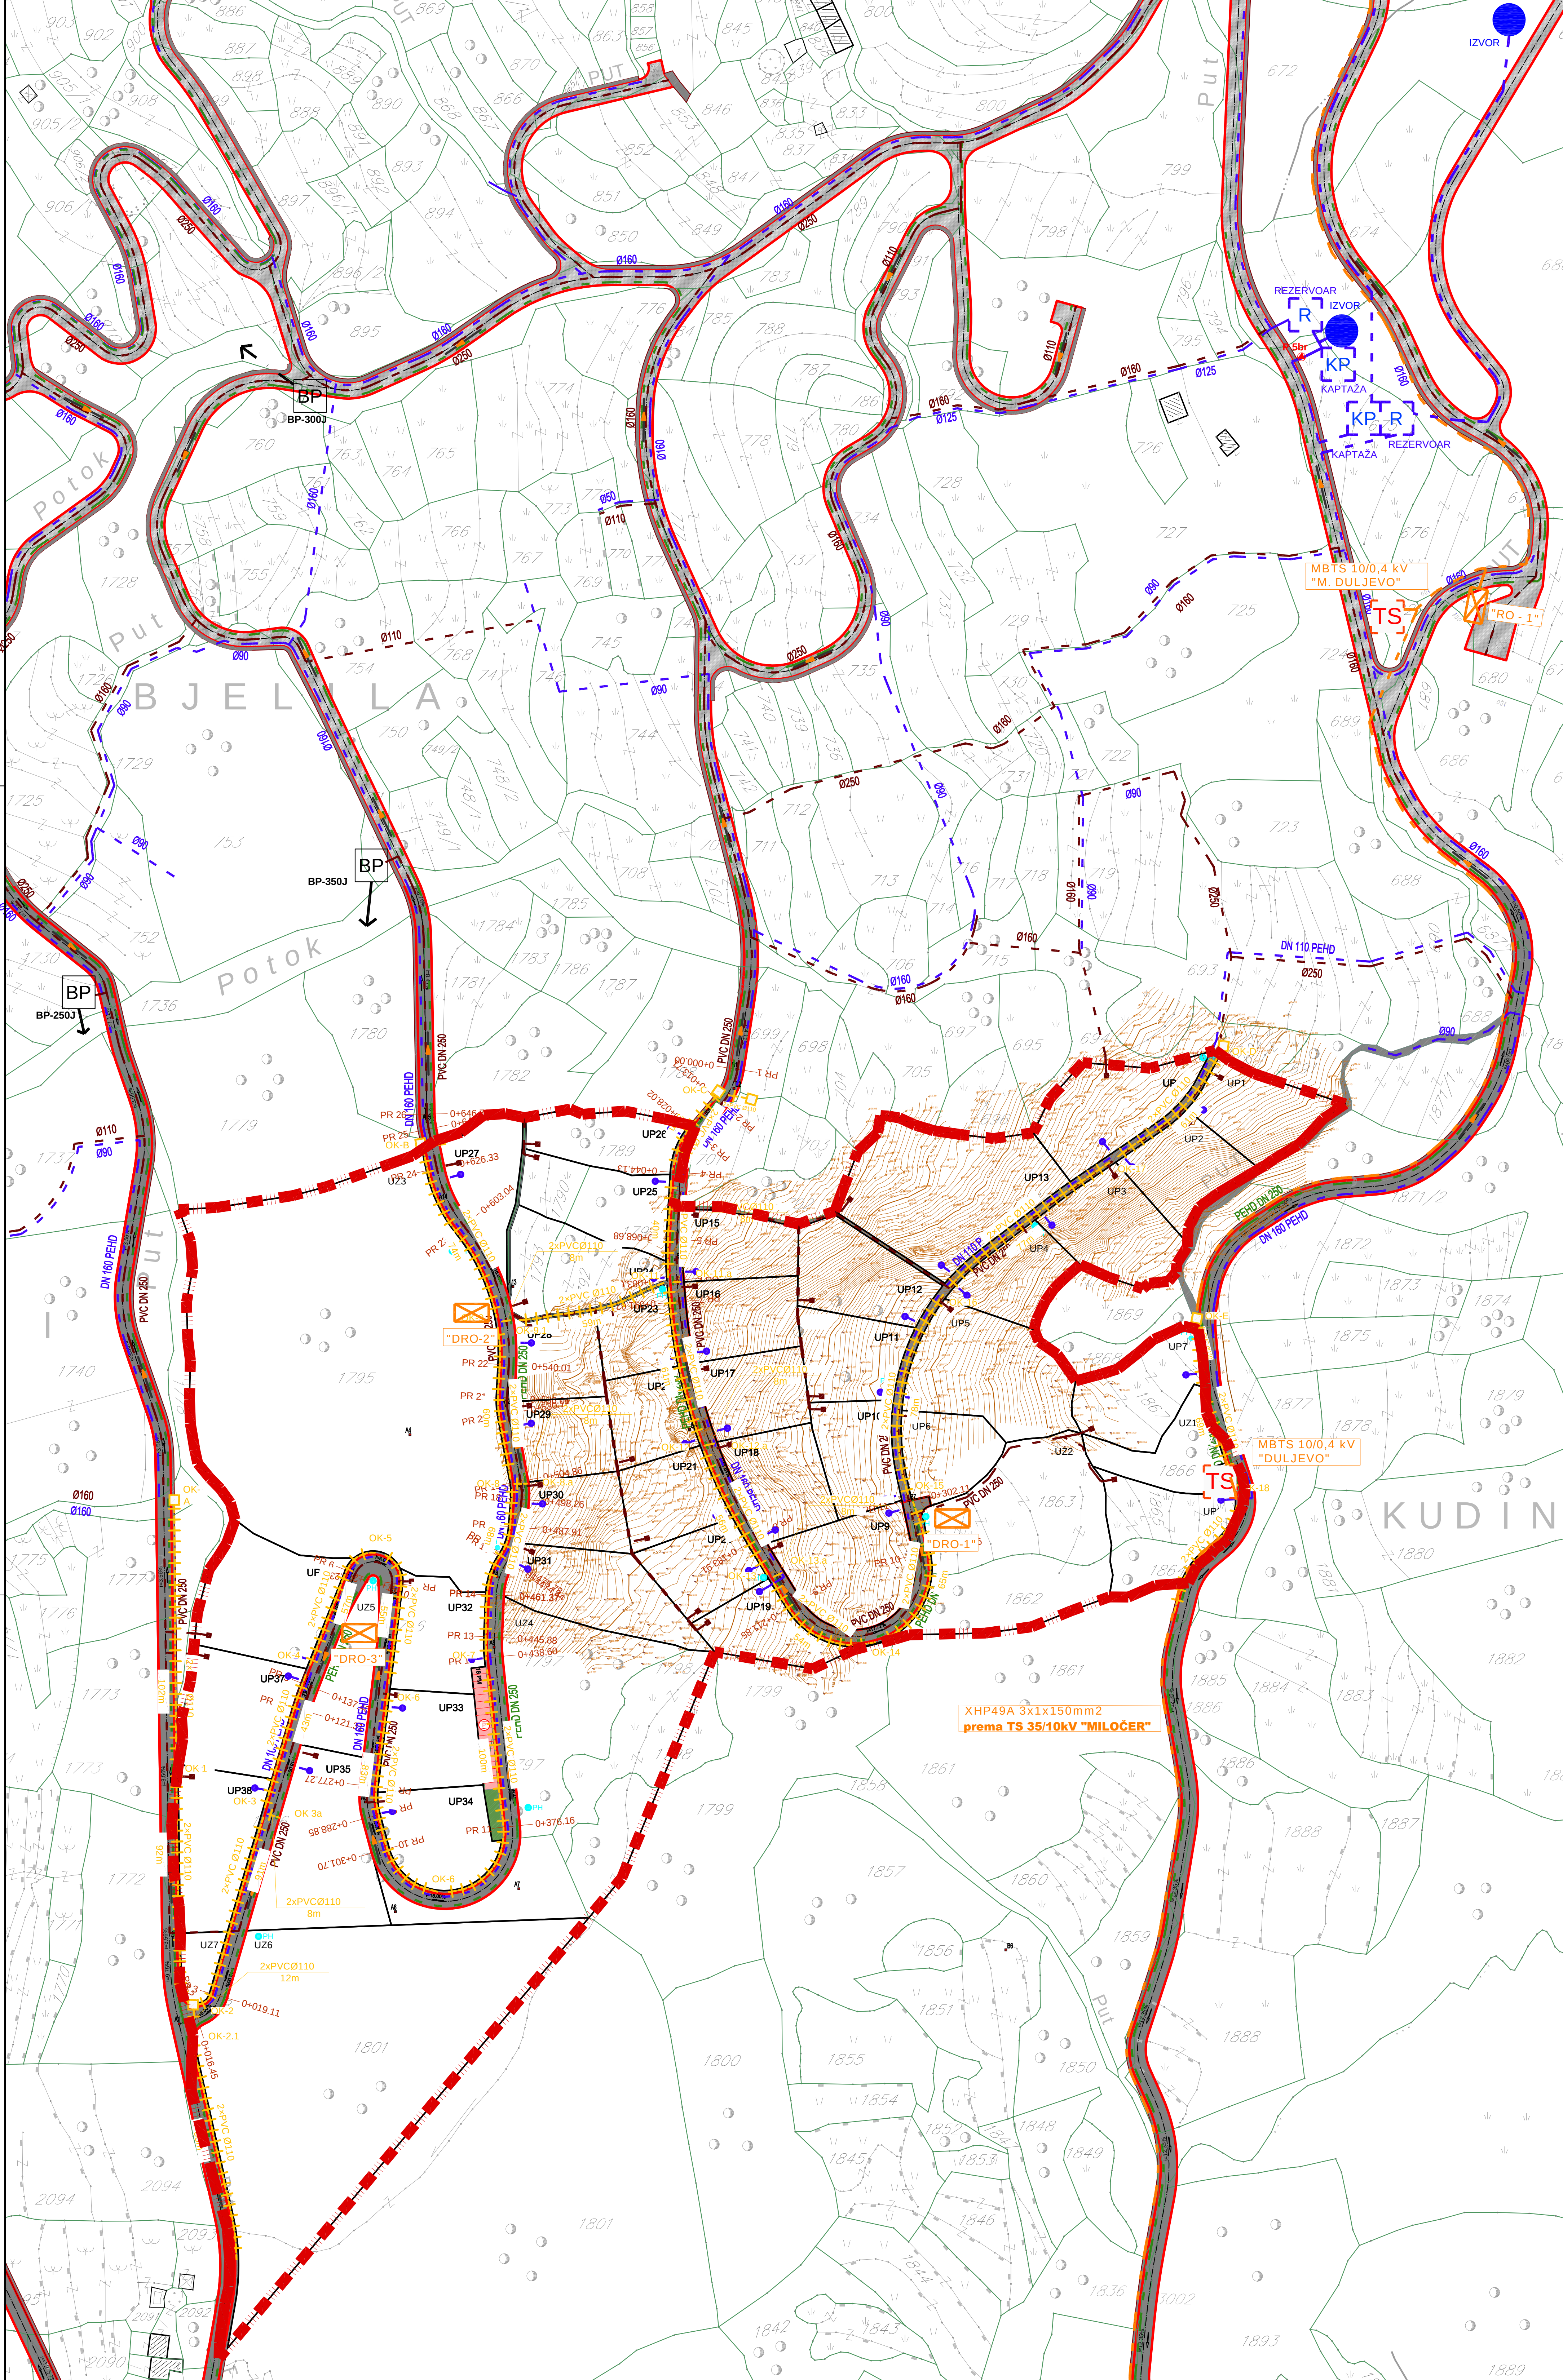

- GRANICA STUDIJA LOKACIJE
- SAOBRAĆAJNICA
- PARKING
- SAOBRAĆAJNE POVRŠINE
- TROTOAR
- PJEŠAČKE KOMUNIKACIJE
- HIDROTEHNIČKA INFRASTRUKTURA-VODOSNABJIVJEVANJE
- VODOVOD
- PLANIRANI VODOVOD
- IZVOR
- PUMPA ZA PREPUMPAVANJE P 3-5 bar
- PLANIRANI PRIKLJUČAK ZA VODOVOD
- PLANIRANI REZERVOAR
- KAPTAŽA
- FEKALNA KANALIZACIJA
- PLANIRANI KANALIZACIONI VOD
- PLANIRANI PRIKLJUČAK ZA KANALIZACIJU
- BIOPREČIŠĆIVAČ
- OTPADNE VODE BIOPREČIŠĆIVAČ
PREČIŠĆENE 97%
- SMJER ODVOĐENJA
- ATMOSFERSKA KANALIZACIJA
- PLANIRANI KANALIZACIONI VOD
- ELEKTROENERGETSKA INFRASTRUKTURA
- POSTOJEĆA 10 KV KABLOVSKA MREŽA
- PLANIRANA 10 KV KABLOVSKA MREŽA
- DISTRIBUTIVNI RAZVODNI ORMAR - DRO
- POSTOJEĆA MBTS
- NOVA MBTS
- TELEKOMUNIKACIONA INFRASTRUKTURA
- PLANIRANO TK OKNO
- PLANIRANA PODZEMNA TK KANALIZACIJA
- KAPACITET (BROJ CIJEVI)
TK KANALIZACIJE

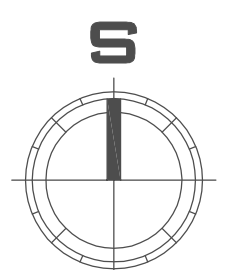

DEL PROJEKT
d.o.o. BUDVA

OPŠTINA
BUDVA
SEKRETARIJAT
ZA PROSTORNO
PLANIRANJE I
ODRŽIVI RAZVOJ

OBRAĐIVAČ

DEL
PROJEKT
d.o.o. Budva

LOKALNA
STUDIJA
LOKACIJE

"DULJEVO I"

PLANIRANO
STANJE

CRTIČ

SAOBRAĆAJ
I INFRA-
STRUKTURNI
SITEMI

RAZMjera

1:1000

LIST BR.

17

DATUM

2012.

OK-A, OK-B, OK-C, OK-D, OK-E : PLANIRANA
TELEKOMUNIKACIONA OKNA DATA KROZ PRETHODNO
USVOJENU "LSL KULJAČE"