
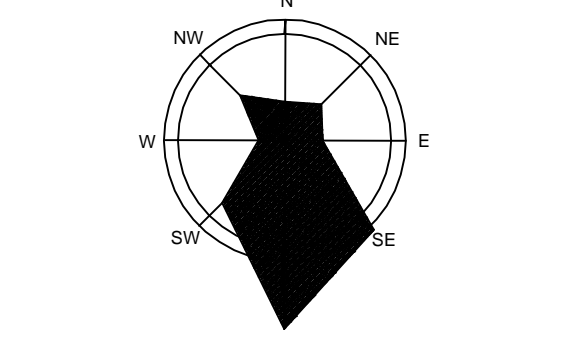


KANALIZACIONA MREŽA

LEGENDA

- LSL - zona zahvata
- RL - REGULACIONA LINIJA
- GL - GRADJEVINSKA LINIJA
- GLP - GRADJEVINSKA LINIJA PODZEMNIH ETAJA - PREDLOŽENI GABARITI (nisu obavezujući)
- URBANISTIČKE PARCELE POSTOJEĆI OBJEKTI
- GRANICA URBANISTIČKE PARCELE
- UP 123
- P
- IZ
- II
- BRGP
- POSTOJEĆA SAOBRAĆAONICA
- PEŠAČKA SAOBRAĆAONICA
- PLANIRANA KOLSKA SAOBRAĆAONICA
- ZASTITNA ZONA MAGISTRALNOG PUTA PO ZAKONU O PUTEVIMA
- PLANIRANA FAKTUALNA KANALIZACIONA MREŽA
- PLANIRANA ATMOSFERSKA KANALIZACIONA MREŽA

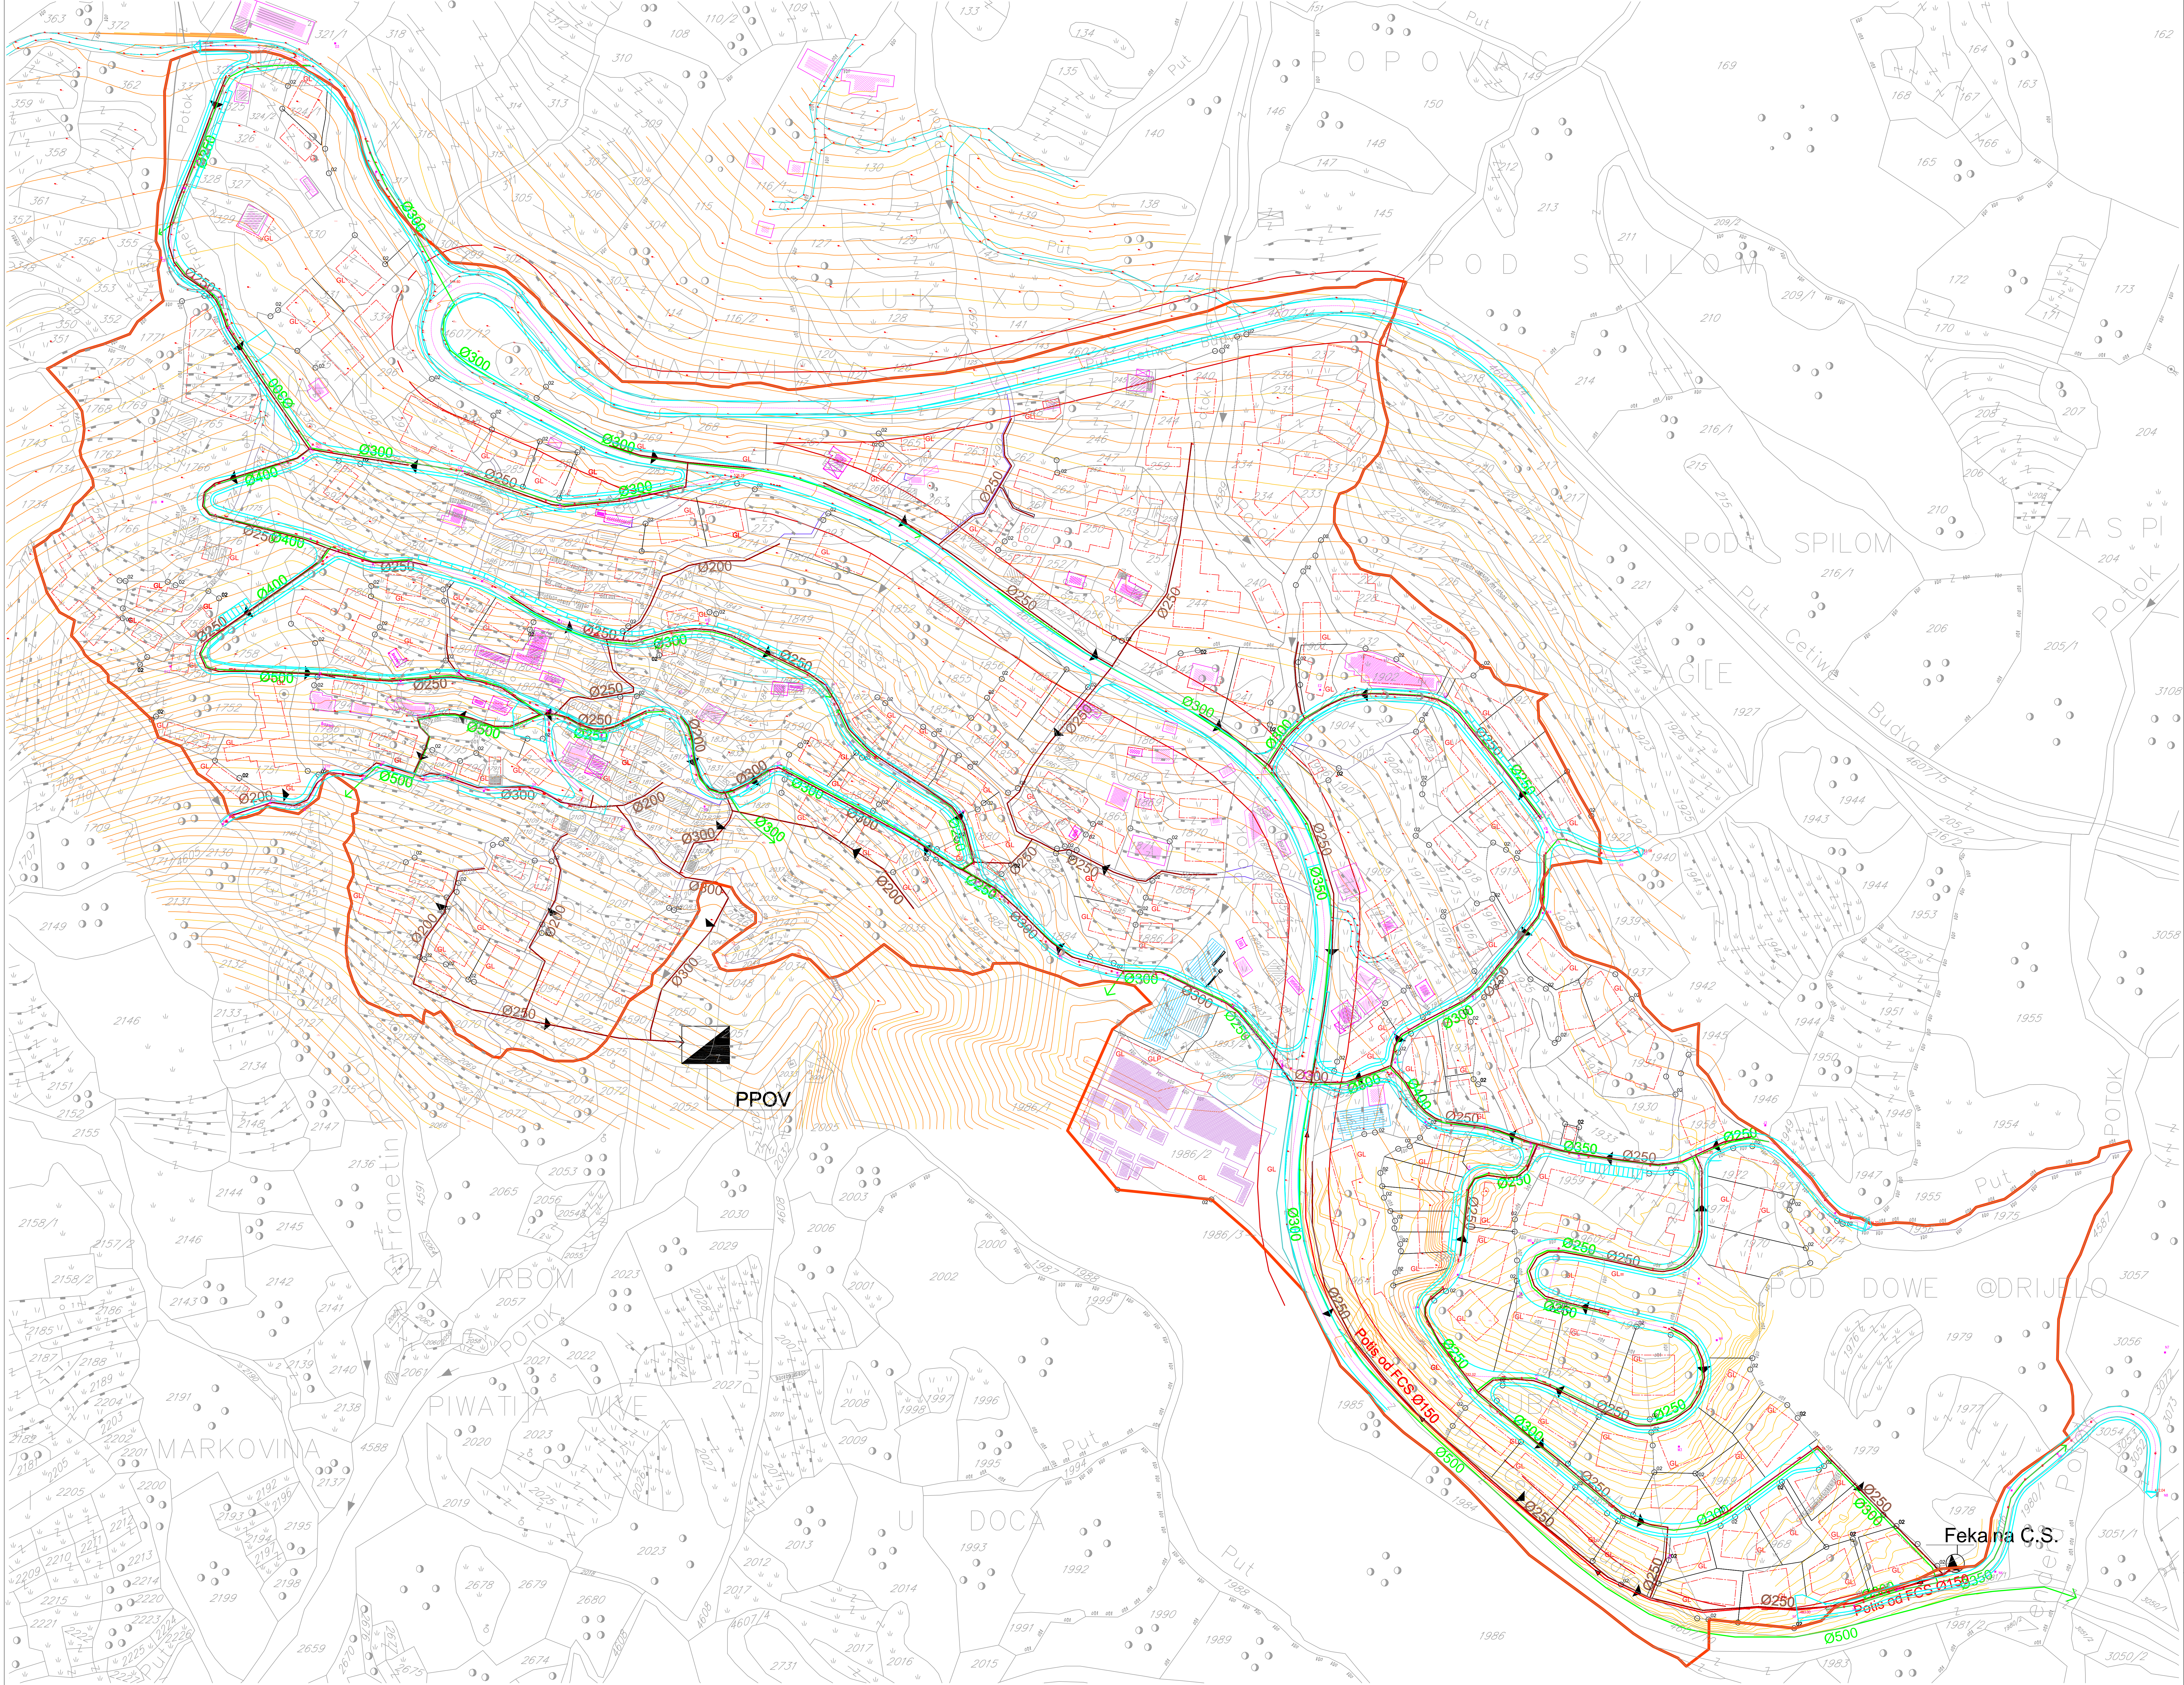

ODGOVORNI PLANER:  
Lazar Stijerkovic dipl.ing. arh.

DIREKTOR:  
Radmila Zinic dipl. ecc.