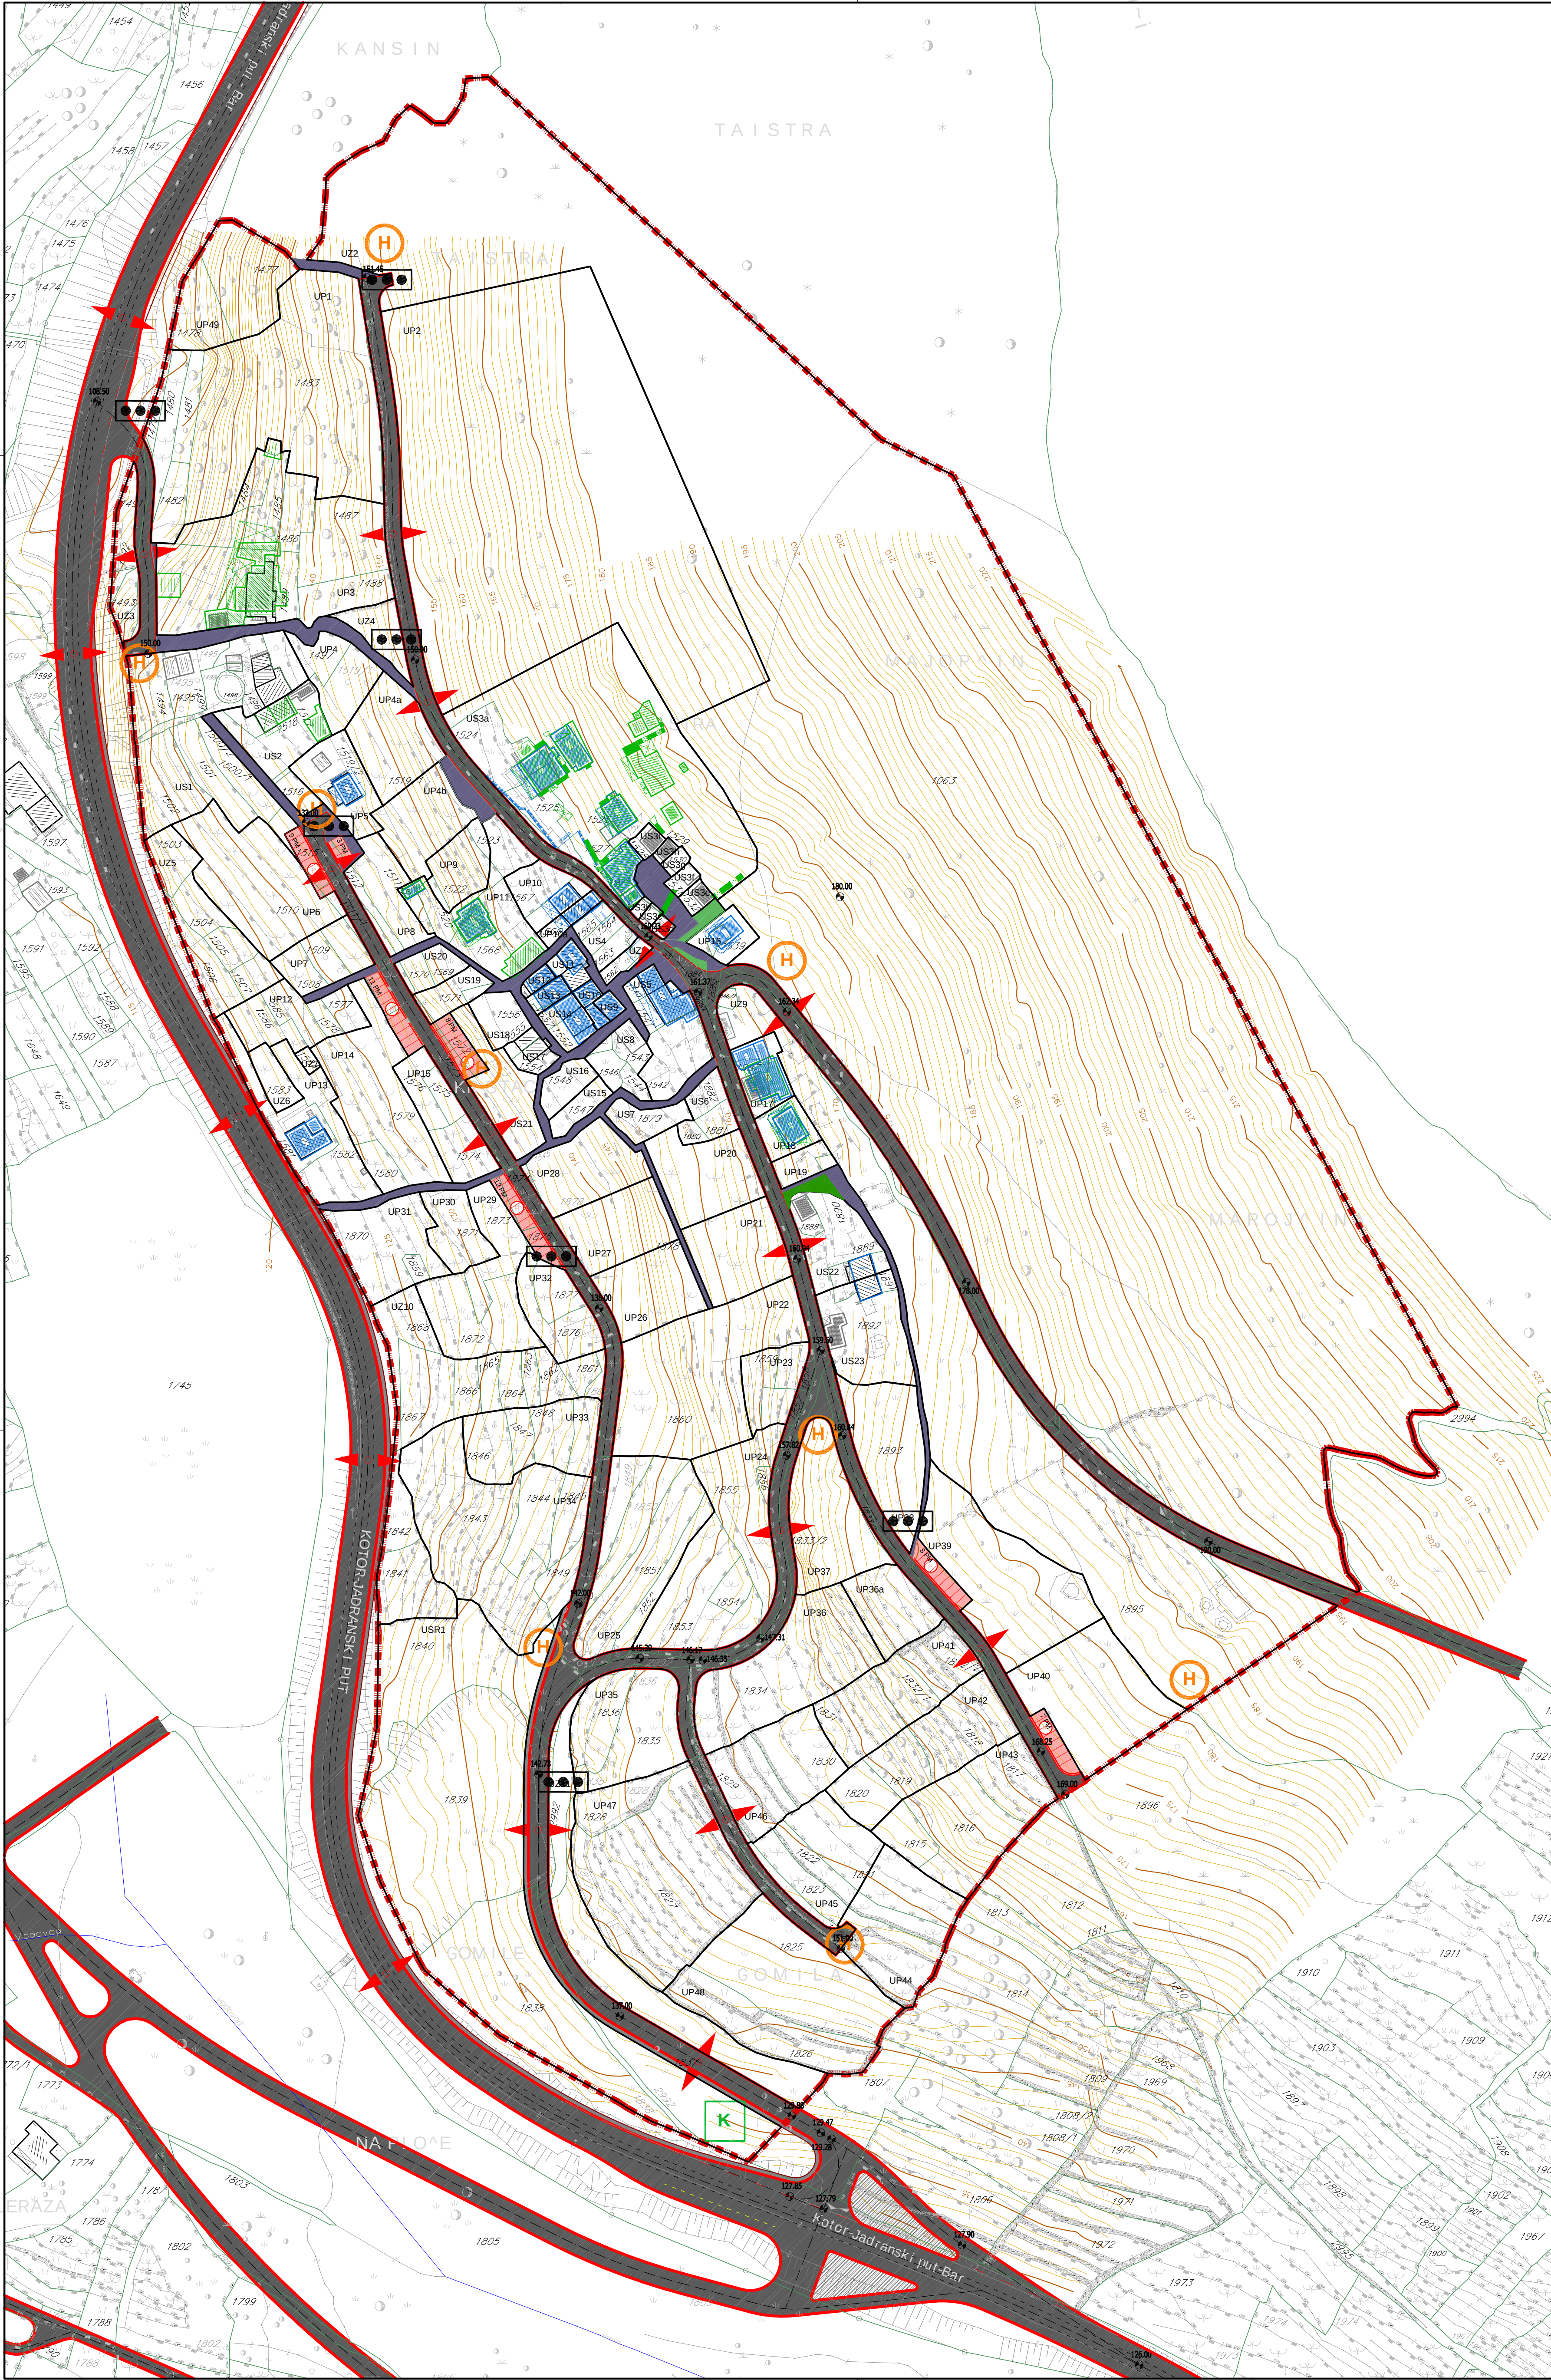


NARUČILAC
**OPŠTINA
BUDVA**
SEKRETARIJAT
ZA PROSTORNO
PLANIRANJE I
ODRŽIVI RAZVOJ

ODRAĐIVAČ
**DEL
PROJEKT
d.o.o. Budva**

**LOKALNA
STUDIJA
LOKACIJE**

"KRSTAC"
REŽEVIĆI

**PLANIRANO
STANJE**

CRTEŽ
EKOLOGIJA

RAZMJERA
1:1000
LIST BR.
26

DATUM
2012.

- GRANICA STUDIJA LOKACIJE
- UTICAJ SAOBRAĆAJNICE
- ODLAGANJE SMEĆA
- PROTIVPOŽARNI HIDRANTI
- KANALIZACIONI KOLEKTORI
SA PREČISČIVAČEM