

## IDEJNO RJEŠENJE

IDEJNO RJEŠENJE PRIVREMENOG MONTAŽNO DEMONTAŽNOG OBJEKTA - KIOSK  
(za prodaju tiketa za sportsko-rekreativne aktivnosti na vodi)  
I PLUTAJUĆEG PRIVREMENOG OBJEKTA – PONTON



Lokacija: **LOKACIJE 8.5 i 8.6** (Program privremenih objekata u zoni morskog dobra u opštini Budva za period 2019-2023 i Atlas crnogorskih plaža i kupališta za period 2019-2023, k.p. 1448 KO Bečići, Opština Budva)

Investitor: **“SPENCER & HILL TEAM” D.O.O.** iz Budve

|   |                   |
|---|-------------------|
| štamblj projektanta                                                                                    | štamblj revidenta |
| <b>Tomislav Jović</b><br>Digitally signed<br>by Tomislav Jović<br>Date: 2020.06.02<br>12:56:35 +02'00' |                   |

INVESTITOR SPENCER & HILL TEAM d.o.o. Budva  
(naziv/ime investitora)

OBJEKAT PRIVREMENI MONTAŽNO DEMONTAŽNI OBJEKAT - KIOSK (za prodaju tiketa za sportsko-rekreativne aktivnosti na vodi) I PLUTAJUĆI PRIVREMENI OBJEKAT – PONTON  
(naziv objekta koji se gradi)

LOKACIJA Budva, Program privremenih objekata u zoni morskog dobra u opštini Budva za period 2019-2023 i Atlas crnogorskih plaža i kupališta za period 2019-2023, LOKACIJE 8.5 i 8.6, k.p. 1448, KO Bečići  
(mjesto gradnje, planski dokument, urbanistička parcela, katastarska parcela)

VRSTA TEHNIČKE DOKUMENTACIJE IDEJNO RJEŠENJE  
(idejno rješenje, idejni proj., glavni proj., proj. Održavanja dijela tehničke dokumentacije)

PROJEKTANT ARHI STUDIO DIZAJN d.o.o. Budva  
(naziv privrednog društva, pravnog lica odn. preduzetnika koji je izradio tehničku dokumentaciju)

ODGOVORNO LICE Tomislav Jović d.i.a.  
(ime odgovornog lica u privrednom društvu, pravnom licu, odnosno ime i prezime preduzetnika)

GLAVNI INŽENJER Tomislav Jović d.i.a. UPI 107/7-143/2  
(ime i prezime glavnog inženjera, broj licence, potpis)

|                                                           |
|-----------------------------------------------------------|
| štamblj organa nadležnog za izdavanje građevinske dozvole |
|-----------------------------------------------------------|



Arhi Studio Dizajn d.o.o.

Trg Sunca 2 ▫ Budva

tel/fax +382 33 45 10 09

mob +382 68 76 45 66

|                         |   |
|-------------------------|---|
| Tehnička dokumentacija: | <b>IDEJNO RJEŠENJE PRIVREMENOG MONTAŽNO DEMONTAŽNOG OBJEKTA - KIOSK (za prodaju tiketa za sportsko-rekreativne aktivnosti na vodi) I PLUTAJUĆEG PRIVREMENOG OBJEKTA – PONTON</b>                               |
| Lokacija:               | <b>LOKACIJE 8.5 i 8.6</b> (Program privremenih objekata u zoni morskog dobra u opštini Budva za period 2019-2023 i Atlas crnogorskih plaža i kupališta za period 2019-2023, k.p. 1448 KO Bečići, Opština Budva |
| Investitor:             | <b>“SPENCER &amp; HILL TEAM” D.O.O.</b> iz Budve   |

## SADRŽAJ TEHNIČKE DOKUMENTACIJE

- Obrazac 1
- OPŠTA DOKUMENTACIJA
- IDEJNO RJEŠENJE - ARHITEKTURA

# OPŠTA DOKUMENTACIJA



|                         |   |
|-------------------------|---|
| Tehnička dokumentacija: | <b>IDEJNO RJEŠENJE PRIVREMENOG MONTAŽNO DEMONTAŽNOG OBJEKTA - KIOSK (za prodaju tiketa za sportsko-rekreativne aktivnosti na vodi) I PLUTAJUĆEG PRIVREMENOG OBJEKTA – PONTON</b>                               |
| Lokacija:               | <b>LOKACIJE 8.5 i 8.6</b> (Program privremenih objekata u zoni morskog dobra u opštini Budva za period 2019-2023 i Atlas crnogorskih plaža i kupališta za period 2019-2023, k.p. 1448 KO Bečići, Opština Budva |
| Investitor:             | <b>“SPENCER &amp; HILL TEAM” D.O.O.</b> iz Budve   |

## OPŠTA DOKUMENTACIJA – SADRŽAJ:

- Ugovor između investitora i projektanta
- Izvod iz CRPS
- Licenca projektanta
- Licenca glavnog inženjera
- Dokaz o osiguranju od profesionalne odgovornosti
- Urbanističko-tehnički uslovi
- Ugovor o korišćenju morskog dobra
- Projektni zadatak

# UGOVOR O IZRADI TEHNIČKE DOKUMENTACIJE

Između

**SPENCER & HILL TEAM d.o.o.**

adresa Budva

PIB

e mail

koga zastupa

u daljem tekstu Naručilac

i

**ARHI STUDIO DIZAJN d.o.o.**

adresa Trg Sunca 2, Budva

PIB 02834731

e mail [arhisgroup@gmail.com](mailto:arhisgroup@gmail.com)

koga zastupa Tomislav Jović, direktor

u daljem tekstu Izvođač

## I PREDMET UGOVORA

### Član 1.

Predmet ugovora je izrada tehničke dokumentacije: IDEJNO RJEŠENJE PRIVREMENOG MONTAŽNO DEMONTAŽNOG OBJEKTA - KIOSK (za prodaju tiketa za sportsko-rekreativne aktivnosti na vodi) I PLUTAJUĆEG PRIVREMENOG OBJEKTA – PONTON, na lokacijama 8.5 i 8.6 (Program privremenih objekata u zoni morskog dobra u opštini Budva za period 2019-2023 i Atlas crnogorskih plaža i kupališta za period 2019-2023, k.p. 1448 KO Bečići, Opština Budva.

## II IZJAVE I OBAVEZE

### Član 2.

Izvođač izjavljuje da posjeduje sva neophodna znanja, vještine, iskustvo i opremu potrebne za profesionalno korektnu izradu tehničke dokumentacije koja je predmet ovog Ugovora, prema uslovima i u rokovima predviđenim ovim Ugovorom.

### Član 3.

Izvođač se obavezuje da sa dužnom pažnjom izvrši sve radnje na izradi tehničke dokumentacije koja je predmet ovog Ugovora.

Izvođač se obavezuje da Naručiocu iznese sva svoja zapažanja u vezi tehničke dokumentacije, a koja mogu uticati na odluke Naručioca u vezi sa tehničkom dokumentacijom.

Izvođač se obavezuje da u toku rada konsultuje Naručioca i daje mu na mišljenje i saglasnosti različite dijelove tehničke dokumentacije. Naručilac se obavezuje da u što kraćem roku odgovara na pitanja i daje sugestije i mišljenja, kako bi se proces rada odvijao kontinuirano.

### Član 4.

Naručilac se obavezuje da Izvođaču dostavi dokumenta potrebna za izradu tehničke dokumentacije, u skladu sa zakonskim odredbama (elaborat o parcelaciji, geodetski snimak, urbanističko-tehnički uslovi, geo-tehnički elaborat i dr.).

### Član 5.

Radovi na tehničkoj dokumentaciji iz člana 1 ovog Ugovora počinju pošto Naručilac Izvođaču dostavi potrebna dokumenta iz člana 4 ovog Ugovora.

## III SADRŽAJ TEHNIČKE DOKUMENTACIJE

### Član 6.

Tehničku dokumentaciju iz člana 1 ovog Ugovora čini:

Idejno rješenje privremenog montažno demontažnog objekta - kiosk i

Idejno rješenje plutajućeg privremenog objekta – ponton.

### Član 7.

Izvođač se obavezuje da Naručiocu dostavi sve potrebne podloge koje su sastavni dio tehničke dokumentacije koja je predmet ovog Ugovora, a koje su potrebne za izradu dodatnih projekata koji nisu predmet ovog Ugovora.

Naručilac se obavezuje da Izvođaču dostavi sve potrebne projekte, koji nisu predmet ovog Ugovora, a neophodni su za izradu tehničke dokumentacije koja je predmet ovog Ugovora, kao i da Izvođaču dostavi podatke o obrađivačima ovih projekata, kako bi se proces rada odvijao kontinuirano.

## IV ROKOVI ZA IZRADU TEHNIČKE DOKUMENTACIJE

### Član 8.

Rokovi za izradu tehničke dokumentacije iz člana 1 ovog Ugovora utvrđiće se dogovorom, nakon dobijanja saglasnosti Naručioca na idejno rješenje, a u zavisnosti od dinamike rada ostalih obrađivača dijelova tehničke dokumentacije.

## V DOSTAVLJANJE TEHNIČKE DOKUMENTACIJE

### Član 9.

Izvođač tehničku dokumentaciju idejno rješenje dostavlja Naručiocu u štampanom formatu (1 primjerak) i/ili elektronskim putem.

Izvođač tehničku dokumentaciju Glavni projekat dostavlja Naručiocu u štampanom formatu (2 primjerka) i u zaštićenom digitalnom formatu (3 primjerka).



## VI NAKNADA

### Član 10.

Naknada za rad koja pripada Izvođaču za izradu tehničke dokumentacije iz člana 1 ovog Ugovora se obračunava po m<sup>2</sup> bruto površine objekta i po m<sup>2</sup> površine uređenja terena. Obračun bruto površina i obračun ukupne vrijednosti radova na izradi tehničke dokumentacije se vrši na osnovu konačnih površina iz glavnog projekta, uz redukciju površina u skladu sa posebnim obračunom identičnih etaža, na koje Naručilac da saglasnost.

### Član 11.

Naručilac se obavezuje da naknadu iz člana 10 ovog Ugovora isplati Izvođaču nakon izrade tehničke dokumentacije iz člana 1 ovog Ugovora.

### Član 12.

U slučaju otkaza ovog Ugovora iz bilo kog razloga od strane Naručioca, Izvođač ima pravo na naknadu za stvarno izvedeni dio tehničke dokumentacije na dan otkaza Ugovora.

## VII SUDSKA NADLEŽNOST

### Član 13.

Ugovorne strane su saglasne da sve eventualne nesuglasice ili sporove koji proisteknu izvršenjem ovog Ugovora ili su u vezi sa ovim Ugovorom iznesu pred nadležni sud u Podgorici.

## VIII OPŠTE I ZAVRŠNE ODREDBE

### Član 14.

Ugovorne strane se obavezuju da se prilikom realizacije ovog Ugovora ponašaju savjesno i u skladu sa dobrim poslovnim običajima, na način kojim se štite i interesi druge ugovorne strane.

### Član 15.

Ugovorne strane su saglasne da sva obavještenja i zahtjeve jedna drugoj dostavljaju u pisanoj formi preporučenom poštom ili e mailom, na način iz koga se može pouzdano utvrditi datum dostavljanja.

### Član 16.


Izmjene i dopune ovog Ugovora mogu se vršiti samo pisanim putem, uz obostranu saglasnost ugovornih strana, sačinjavanjem Aneksa ovog Ugovora.

Svaka strana je obavezna da odmah obavesti drugu ugovornu stranu o bilo kojoj statusnoj promjeni.

### Član 17.

Ugovor je sačinjen u 4 (četiri) istovjetna primjerka, po 2 (dva) za svaku ugovornu stranu.

Naručilac

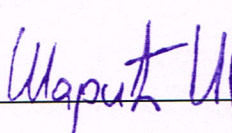
Izvođač




CRNA GORA  
VLADA CRNE GORE  
PORESKA UPRAVA  
CENTRALNI REGISTAR PRIVREDNIH SUBJEKATA  
U Podgorici, dana 02.12.2013.god.

Poreska uprava - Centralni registar privrednih subjekata u Podgorici, na osnovu člana 6 st. 1 i člana 21 i 22 Zakona o poreskoj administraciji ("Sl. list RCG", br. 65/01 i 80/04 i "Sl. list CG", br. 20/11), na osnovu člana 83 i 86 Zakona o privrednim društvima ("Sl. list RCG", br. 6/02 i "Sl. list CG", br. 17/07 ... 40/11, člana 196 Zakona o opštem upravnom postupku ("Sl. list RCG", br. 60/03 i "Sl. list CG", br. 32/11) i člana 2 i 3 Uputstva o radu Centralnog registra privrednih subjekata ("Sl. list CG", br. 20/12), rješavajući po prijavi za registraciju promjene podataka u "ARHI STUDIO DIZAJN "D.O.O. BUDVA broj 206214 od 02.12.2013.god. podnosioca

Ime i prezime: Dr. Mileta Govedarica  
JMBG ili br.pasoša: 0603948171526  
Adresa: Babin Do Bb - Budva Crna Gora

dana 02.12.2013.god. donosi

## RJEŠENJE

Registruje se promjena: dopuna djelatnosti, statuta, usaglašavanje sa zakonom o klasifikaciji djelatnosti "ARHI STUDIO DIZAJN "D.O.O. BUDVA - registarski broj 5-0604180/ 002.

Sastavni dio Rješenja je i Izvod iz Centralnog registra privrednih subjekata Poreske uprave.

## Obrazloženje

Rješavajući po prijavi, za upis promjene podataka (dopuna djelatnosti, statuta, usaglašavanje sa zakonom o klasifikaciji djelatnosti) u privrednom društvu "ARHI STUDIO DIZAJN "D.O.O. BUDVA utvrdjeno je da su ispunjeni uslovi za promjenu podataka shodno članu 83 i 86 Zakona o privrednim društvima ("Sl. list RCG", br. 6/02 i "Sl. list CG", br. 17/07 ... 40/11) i člana 2 i 3 Uputstva o radu Centralnog registra privrednih subjekata ("Sl. list CG", br. 20/12), pa je odlučeno kao u izreci Rješenja.



Načelnik

Milo Paunović

**Pravna pouka:**  
Protiv ovog rješenja može se izjaviti žalba Ministarstvu finansija CG u roku od 15 dana od dana prijema rješenja. Žalba se predaje preko ovog organa i taksira administrativnom taksom u iznosu od 8,00 €, shodno Tarifnom broju 5 Taksene tarife za administrativne takse. Taksa se uplaćuje u korist računa broj 832-3161-26 Administrativna taksa.



Crna Gora

## IZVOD IZ CENTRALNOG REGISTRA PRIVREDNIH SUBJEKATA PORESKE UPRAVE

Registarski broj 5-0604180/ 002  
Matični broj 02834731

Datum promjene podataka: 02.12.2013

### "ARHI STUDIO DIZAJN "D.O.O. BUDVA

Izvršene su sledeće promjene: dopuna djelatnosti, statuta, usaglašavanje sa zakonom o klasifikaciji djelatnosti

Datum zaključenja ugovora: 29.04.2011 Datum izmjene Statuta: 30.11.2013  
Datum donošenja Statuta: 29.04.2011 Mesto: BUDVA  
Adresa obavljanja djelatnosti: TRG SUNCA BR. 2 Središte: BUDVA  
Adresa za prijem službene pošte: TRG SUNCA BR. 2  
Pretežna djelatnost: 7112 Inženjerske djelatnosti i tehničko savetovanje

Obavljanje spoljno-trgovinskog poslovanja:

x da ne

Oblik svojine: bez oznake svojine društvena x privatna zadržna dva ili više oblika svojine državna

Porijeklo kapitala: bez oznake projekta kapitala x domaći strani mješoviti

Upisani kapital: 10.00€

(Novčani 10.00, nenovčani .00)

### Osnivači

Ime i prezime/Naziv: BRANISLAVA MILIĆ-PAVLOVIĆ-008800782  
Udio: 100%  
Uloga: Osnivač

Adresa: OMLADINSKIH BRIGADA 166 BEOGRAD

### Lica u društvu

Ime i prezime: BRANISLAVA MILIĆ-PAVLOVIĆ - 008800782  
Ovlašteni zastupnik - neograničeno ( )  
Pojedinačno: ( )  
Ime i prezime: Tomislav Jović - 008045829  
Izvršni direktor - neograničeno ( )  
Pojedinačno: ( )

Adresa: OMLADINSKIH BRIGADA 166 BEOGRAD

Adresa: BUL. ZORANA ĐINĐIĆA 019 NIŠ

Ovlašteni zastupnik - neograničeno ( )  
Pojedinačno: ( )

Izdato 03.12.2013.god.



Načelnik  
Milo Paunović

Strana 1 od 1

CRNA GORA  
VLADA CRNE GORE  
PORESKA UPRAVA  
Područna jedinica Budva  
BROJ: 81/31-03174-3  
BUDVA, 31.5.2011. godine

Na osnovu člana 55. Zakona o porezu na dodatu vrijednost ("Sl. list RCG", broj 65/01... 04/06 i "Sl. list CG", broj 16/07) i člana 207. Zakona o opštem upravnom postupku ("Sl. list RCG", broj 60/03) Poreska uprava, donosi

## Rješenje o registraciji za PDV

Upisuje se u registar obveznika za PDV:

Naziv "ARHI STUDIO DIZAJN" D.O.O. BUDVA

BUDVA

PIB 02834731 817  
(Šifra područne jedinice poreskog organa)

Obvezniku se dodjeljuje PDV registracioni broj: 81/31-03174-3.

Svojstvo obveznika za PDV se stiče: 31.5.2011. godine.

Poreski obveznik je dužan da obavijesti poreski organ o izmjeni i prestanku obavljanja djelatnosti za koju je obavezan da obračunava i plaća PDV.



SAVJETNIK DIREKTORA

Željko Marković



CRNA GORA  
VLADA CRNE GORE  
PORESKA UPRAVA  
Područna jedinica Budva  
Broj: 81-01-12080-6  
BUDVA, 16.05.2011. godine

Na osnovu člana 6 stav 1 Zakona o objedinjenoj registraciji i sistemu izveštavanja o obračunu i naplati poreza i doprinosa ("Sl. list RCG", br. 29/05 i "Sl. list CG", br. 75/10), člana 27 stav 3 Zakona o poreskoj administraciji ("Sl. list RCG", br. 65/01 i 80/04) i člana 207 Zakona o opštem upravnom postupku ("Sl. list RCG", br. 60/03) Poreska uprava, donosi

## RJEŠENJE O REGISTRACIJI

Upisuje se u registar poreskih obveznika:

Naziv: "ARHI STUDIO DIZAJN" D.O.O. BUDVA  
BUDVA

Poreskom obvezniku se dodjeljuje:

PIB 02834731 817  
(Matični broj) (Šifra područne jedinice poreskog organa)

Datum upisa u registar: 16.05.2011. godine.

Poreski obveznik je dužan da obavijesti poreski organ o svim promjenama podataka iz registra poreskog obveznika (član 33 Zakona o poreskoj administraciji) u roku od 15 dana od dana nastanka promjene.

Uputstvo o pravnom sredstvu: Protiv ovog Rješenja može se izjaviti žalba Ministarstvu finansija CG - Odsjek za drugostepeni poreski i carinski postupak, u roku od 15 dana od dana prijema Rješenja. Žalba se predaje preko ove Područne jedinice i taksira administrativnom taksom u iznosu od 8,00 €, shodno Tarifnom broju 5 Taksene tarife za administrativne takse. Taksa se uplaćuje u korist računa broj 832-3161-26 Administrativna taksa.



SAVJETNIK DIREKTORA

Željko Marković



MINISTARSTVO ODRŽIVOG RAZVOJA I TURIZMA  
DIREKTORAT ZA INSPEKCIJSKI NADZOR  
I LICENCIRANJE

Direkcija za licenciranje

Broj: UPI 107/7-822/2

Podgorica, 25.03.2018. godine

Ministarstvo održivog razvoja i turizma, rješavajući po zahtjevu » ARHI STUDIO DIZAJN« D.O.O.Budva, za izdavanje licence projektanta i izvođača radova, na osnovu člana 135 st. 1 i 2 Zakona o planiranju prostora i izgradnji objekata ("Službeni list Crne Gore" br. 64/17) i člana 46 stav 1 Zakona o upravnom postupku ("Službeni list Crne Gore" br. 56/14, 20/15, 40/16 i 37/17), donosi

R J E Š E N J E

1. IZDAJE SE » ARHI STUDIO DIZAJN« D.O.O.Budva, LICENCA projektanta i izvođača radova.
2. Ova Licenca se izdaje na 5 ( pet) godina.

O b r a z l o ž e n j e

Aktom, br.UPI 107/7-822/1 od 26.02.2018.godine, » ARHI STUDIO DIZAJN« D.O.O.Budva, obratilo se ovom ministarstvu za izdavanje licence projektanta i izvođača radova.

Uz zahtjev imenovano privredno društvo, dostavilo je ovom ministarstvu sledeće dokaze:

Rješenje Ministarstva održivog razvoja i turizma, broj UPI 107/7-143/2 od 20.02.2018.godine, kojim je Joviću Tomislavu, diplomiranom inženjeru arhitekture, iz Niša, izdata licenca ovlašćenog inženjera za obavljanje djelatnosti izrade tehničke dokumentacije i građenje objekata; Ugovor o radu, zaključen između poslodavca » Arhi Studio Dizajn » D.O.O.Budva i zaposlenog: Jović Tomislava, diplomiranog inženjera arhitekture, iz Budve, gdje je u članu 2 Ugovora, imenovani ovim Ugovorom zasnovao radni odnos u navedeno privredno društvo na neodređeno vrijeme, sa punim radnim vremenom od 8 časova; Izvod iz Centralnog Registra Privrednih subjekata Poreske uprave za imenovano privredno društvo, Registarski broj: 5-0604180/002 od 20.02.2018.godine.

Ministarstvo održivog razvoja i turizma, razmotrilo je podnijeti zahtjev pa je odlučilo kao u dispozitivu ovog rješenja, a ovo sa sledećih razloga:

Naime, članom 122 stav 1 Zakona o planiranju prostora i izgradnji objekata («Službeni list Crne Gore » br. 64/17), propisano je da privredno društvo koje izrađuje tehničku dokumentaciju ( projektant), odnosno privredno društvo koje gradi objekat (izvođač radova), dužno je da za obavljanje djelatnosti izrade tehničke dokumentacije dijela tehničke dokumentacije, odnosno građenje ili izvođenje pojedinih radova ovlašćeni

inženjer može da bude fizičko lice koje obavlja poslove izrade tehničke dokumentacije odnosno građenje ili izvođenje pojedinih vrsta radova na građenju objekta, ima najmanje jednog zaposlenog ovlašćenog inženjera po vrsti projekta, koji izrađuje i to: arhitektonski, građevinski, elektrotehnički i mašinski projekat, odnosno vrsti radova koje izvodi na osnovu tih projekata. Stavom 2 istog člana Zakona, propisano je da obavljanje pojedinih poslova iz stava 1 ovog člana, projektant, odnosno izvođač radova može da obezbijedi na osnovu zaključenog ugovora sa drugim privrednim društvom koje ima zaposlenog ovlašćenog inženjera za određenu vrstu projekta, odnosno radova.

Članom 3 stav 1 tačka 3 Pravilnika o načinu i postupku izdavanja, mirovanja licence i načinu vođenja registara licenci („Službeni list Crne Gore „ br. 79/17), utvrđene su vrste licenci, a između ostalih i licenca projektanta i izvođača radova, koja se izdaje privrednom društvu za obavljanje djelatnosti izrade tehničke dokumentacije i građenje objekta.

Članom 5 stav 1 tač. 1-2. Pravilnika, utvrđeno je da se u postupku izdavanja licence projektanta, odnosno izvođača radova, provjerava: 1) da li podnosilac zahtjeva u radnom odnosu ima zaposlenog ovlašćenog inženjera i licencu ovlašćenog inženjera.

Članom 137 stav 2 Zakona, propisano je da se licenca za privredno društvo, izdaje se na pet godina.

Rješavajući po predmetnom zahtjevu, a na osnovu uvida u dostavljene dokaze, ovo ministarstvo nalazi, da su se u konkretnoj pravnoj stvari stekli uslovi za primjenu čl. 122 stav 1 i 135 stav 2 Zakona o planiranju prostora i izgradnji objekata, a u vezi čl 3 stav 1 tač. 1 i čl. 4 Pravilnika o načinu i postupku izdavanja, mirovanja licence i načinu vođenja registara licenci.

Saglasno izloženom, riješeno je kao u dispozitivu ovog rješenja.

PRAVNA POUKA: Protiv ovog rješenja može se pokrenuti upravni spor tužbom kod Upravnog suda Crne Gore u roku od 20 dana od dana prijema istog.

OVLAŠĆENO SLUŽBENO LICE  
Nataša Pavićević







CRNA GORA

MINISTARSTVO ODRŽIVOG RAZVOJA  
I TURIZMA

DIREKTORAT ZA INSPEKCIJSKI NADZOR I  
LICENCIRANJE

Direkcija za licenciranje

Broj: UPI 107/7-143/2

Podgorica, 20.02.2018. godine

»TOMISLAV JOVIĆ«

Bokeljskih brigada 7/21  
BUDVA

U prilogu ovog dopisa, dostavlja Vam se rješenje, broj i datum gornji.

OVLAŠĆENO SLUŽBENO LICE



Nikola Petrović

Dostavljeno:

-Naslovu;

-a/a.

MINISTARSTVO ODRŽIVOG RAZVOJA I TURIZMA  
DIREKTORAT ZA INSPEKCIJSKI NADZOR  
I LICENCIRANJE

Direkcija za licenciranje

Broj: UPI 107/7-143/2

Podgorica, 20.02.2018. godine

Ministarstvo održivog razvoja i turizma, rješavajući po zahtjevu zahtjevu JOVIĆ TOMISLAVA, dipl.inženjera arhitekture, iz Niša, za izdavanje licence za ovlaštenog inženjera, na osnovu člana 135 st. 1 i 2 Zakona o planiranju prostora i izgradnji objekata ("Službeni list Crne Gore " br. 64/17) i člana 46 stav 1 Zakona o upravnom postupku ("Službeni list Crne Gore " br. 56/14, 20/15, 40/16 i 37/17), donosi

R J E Š E N J E

1. IZDAJE SE TOMISLAVU JOVIĆU, dipl.inženjeru arhitekture, iz Niša, LICENCA ovlaštenog inženjera za obavljanje djelatnosti izrade tehničke dokumentacije i građenje objekta.
2. Ova Licenca se izdaje na neodređeno vrijeme.

O b r a z l o ž e n j e

Aktom, br. UPI 107/7-143/1 od 23.01.2018.godine, TOMISLAVU JOVIĆU, dipl. Inženjer arhitekture, iz Niša, obratio se ovom ministarstvu zahtjevom za izdavanje licence ovlaštenog inženjera za obavljanje djelatnosti izrade tehničke dokumentacije i građenje objekta.

Uz zahtjev imenovani je ovom ministarstvu dostavio sledeće dokaze:

- Pasoš Republike Srbije (ovjerena fotokopija);
- Dozvola za privremeni boravak i rad (ovjerena fotokopija);
- Diplomu o stečenom visokom obrazovanju za Tomislava Miroslav Jovića Univerzitet u Nišu Građevinsko-arhitektonski fakultet u Nišu br.1036 od 01.oktobra 2007.godine (ovjerena fotokopija);
- Rješenje Ministarstva održivog razvoja i turizma kojim se ovjerava Jović Tomislavu licenca za odgovornog projektanta arhitektonskih projekata, uređenja slobodnih prostora i unutrašnjih instalacija vodovoda i kanalizacije br.300J538 10 od 09.12.2010.godine izdata od strane Inženjerske komore Srbije br.05-166/1 od 31.01.2011.godine (ovjerena fotokopija);;
- Licenca Inženjerske komore Srbije odgovornog projektanta arhitektonskih projekata, uređenja slobodnih prostora i unutrašnjih instalacija vodovoda i kanalizacije br.300J53810 od 9.decembra 2010.godine (ovjerena fotokopija);
- Potvrda da je Tomislav Jović član Inženjerske komore Srbije br.12-02/289285 od 09.01.2018.godine;
- Uvjerjenje Ministarstva unutrašnjih poslova Republike Srbije da Jović Tomislav nije osuđivan, br.235-1/30 id 03.01.2018.godine (ovjerena fotokopija);
- Radna knjižica (ovjerena fotokopija);
- Uvjerjenje Ministarstva pravde br.05/2-72-1719/18-1 od 16.02.2018.godine, da u kaznenoj evidenciji ne postoje podaci o osuđivanosti za imenovanog.

Ministarstvo održivog razvoja i turizma, razmotrilo je podnijeti zahtjev pa je odlučilo kao u dispozitivu ovog rješenja, a ovo iz sledećih razloga:



Naime, članom 123 stav 1 Zakona o planiranju prostora i izgradnji objekata (»Službeni list Crne Gore » br. 64/17), propisano je da ovlašćeni inženjer može da bude fizičko lice koje obavlja poslove izrade tehničke dokumentacije odnosno građenje objekta, odgovarajuće struke, sa visokim obrazovanjem, odnosno najmanje kvalifikacijom VII1 podnivoa okvira kvalifikacije i najmanje tri godine radnog iskustva na stručnim poslovima izrade tehničke dokumentacije i građenja objekta.

Članom 3 stav 1 tačka 1 Pravilnika o načinu i postupku izdavanja, mirovanja licence i načinu vođenja registara licenci ( »Službeni list Crne Gore », br. 79/17), utvrđene su vrste licenci, a između ostalih i licenca ovlašćenog inženjera koja se izdaje fizičkom, licu za obavljanje djelatnosti izrade tehničke dokumentacije i građenje objekta.

Članom 4 stav 1 tač. 1-4. Pravilnika, utvrđeno je da se u postupku izdavanja licence ovlašćenog inženjera, provjerava: 1) identitet podnosioca zahtjeva; 2) da li podnosilac zahtjeva posjeduje visoko obrazovanje, odnosno najmanje kvalifikacije VII1 podnivoa okvira kvalifikacija, odnosno da li je izvršeno priznavanje inostrane obrazovne isprave najmanje kvalifikacije VII1 podnivoa okvira kvalifikacija; 3) da li podnosilac zahtjeva ima najmanje tri godine radnog iskustva na stručnim poslovima izrade tehničke dokumentacije i građenju objekta sa visokim obrazovanjem, odnosno najmanje kvalifikacije VII1 podnivoa okvira kvalifikacije i 4) da li je podnosilac zahtjeva osuđivan za krivično djelo za koje se gonjenje preduzima po službenoj dužnosti.

Stavom 3 istog člana Pravilnika, utvrđeno je da se radno iskustvo u smislu stava 1 tačka 3 ovog člana, smatra radno iskustvo u svojstvu saradnika na izradi tehničke dokumentacije na građenju objekta, odnosno izvođenja pojedinih radova na građenju objekta. Stavom 4 istog člana Pravilnika, utvrđeno je da se izuzetno od stava 3 ovog člana, fizičkom licu koje posjeduje licencu za izradu tehničke dokumentacije i građenje objekata, izdatu po propisima koji su važili do donošenja ovog propisa, radno iskustvo može dokazati na osnovu uvida u dokumentaciju koja je bila osnov za njeno izdavanje.

Članom 137 stav 1 Zakona, propisano je da se licenca za fizičko lice izdaje na neodređeno vrijeme.

Rješavajući po predmetnom zahtjevu, a na osnovu uvida u dostavljene dokaze, ovo ministarstvo nalazi, da su se u konkretnoj pravnoj stvari stekli uslovi za primjenu čl. 123 stav 1 i 135 stav 2 Zakona o planiranju prostora i izgradnji objekata, a u vezi čl 3 stav 1 tač. 1 i čl. 4 Pravilnika o načinu i postupku izdavanja, mirovanja licence i načinu vođenja registara licenci.


Saglasno izloženom, riješeno je kao u dispozitivu ovog rješenja.

PRAVNA POUKA: Protiv ovog rješenja može se pokrenuti upravni spor tužbom kod Upravnog suda Crne Gore u roku od 20 dana od dana prijema istog.

OVLAŠĆENO SLUŽBENO LICE  
Nikola Petrović



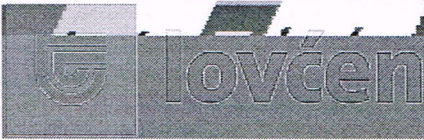

|   |                                                       |                        |                                                                                  |                                                  |                      |                                                                                    |
|---|-------------------------------------------------------|------------------------|----------------------------------------------------------------------------------|--------------------------------------------------|----------------------|------------------------------------------------------------------------------------|
|   | Filijala/O.J.:<br>Šifra zastupnika:<br>Kanal Prodaje: | 031<br>50086<br>DIREKT |  | Broj Polise:<br>Novo/Obnova:<br>Veza sa Polisom: | ODG000380<br>0572573 |  |
| <b>POLISA OSIGURANJA ODGOVORNOSTI</b>   |                                                       |                        |                                                                                  |                                                  |                      |                                                                                    |
| PODACI O UGOVARAČU OSIGURANJA :   |                                                       |                        | PODACI O OSIGURANIKU :                                                           |                                                  |                      |                                                                                    |
| ARHI STUDIO DIZAJN DOO   |                                                       |                        | ARHI STUDIO DIZAJN DOO                                                           |                                                  |                      |                                                                                    |
| JMBG/PIB: 02834731   |                                                       |                        | JMBG/PIB: 02834731                                                               |                                                  |                      |                                                                                    |
| TRG SUNCA BR. 2 - BUDVA   |                                                       |                        | TRG SUNCA BR. 2 - BUDVA                                                          |                                                  |                      |                                                                                    |
| TRAJANJE OSIGURANJA:Polisa važi od   |                                                       | 22.06.2019 u 08:38     | do                                                                               | 22.06.2020. 08:38                                |                      |                                                                                    |
| USLOVI OSIGURANJA: Ovo osiguranje je zaključeno shodno ZOO i sledećim uslovima: Opšti uslovi za osiguranje projektantske odgovornosti (US-odp/99-06-cg)   |                                                       |                        |                                                                                  |                                                  |                      |                                                                                    |
| NAČIN OSIGURANJA: Osigurava se na sume osiguranja koje je odredio ugovarač osiguranja   |                                                       |                        |                                                                                  |                                                  |                      |                                                                                    |
| Osigurava se:   |                                                       |                        | Suma Osiguranja €                                                                |                                                  | Premija €            |                                                                                    |
| Šifra:131100DP   |                                                       |                        |                                                                                  |                                                  |                      |                                                                                    |
| <b>1.Opasnost: Projektantska odgovornost</b>   |                                                       |                        |                                                                                  |                                                  |                      |                                                                                    |
| 1.1. (P.O.- Osiguranje projektantske odgovornosti): Osiguranjem su pokriveni odštetni zahtjevi(zahtjevi za naknadu štete),ispostavljeni osiguraniku za štete nastale usled greške u tehničko računskim i statičkim osnovama, te izračunavanjima, kalkulacijama, konstrukciji i tehničkoj izradi projektne dokumentacije, ukoliko greška, za vrijeme pokrivanja osiguranja ima za posledicu oštećenje ili uništenje osiguranog objekta,(tzv.fizička oštećenja), koji se izvodi odnosno izgrađuje/montira po projektu kojeg je izradio osiguranik.Po ovim uslovima se pod projektima smatraju kako građevinski objekti tako i mašinska, električna i druga(ostala) oprema. Predviđena vrijednost svih projektnih radova u narednoj osiguravajućoj godini je 20.000 €. Isključeno je osiguravajuće pokriće koje se odnosi na greške koje proizilaze iz tehničkog nadzora ili konsaltinga. Isključeno je osiguravajuće pokriće koje se odnosi na greške odnosno troškove koji nemaju za posledicu fizičko oštećenje, već potrebu za izradom, nabavkom ili ugradnjom novog dijela..   |                                                       |                        | 100.000,00€                                                                      |                                                  | 351,12€              |                                                                                    |
| Uključeno pokrćeće tokom garancije na period od jedne godine. Bez učešća u šteti.   |                                                       |                        | BRUTO PREMIJA:                                                                   |                                                  | 351.12€              |                                                                                    |
| Godišnji agregat 100.000,00 €   |                                                       |                        | POREZ NA PREMIJU:                                                                |                                                  | 31.6€                |                                                                                    |
|   |                                                       |                        | UKUPNA PREMIJA ZA NAPLATU:                                                       |                                                  | 382.72€              |                                                                                    |
| UGOVORENI NAČIN I DINAMIKA PLAĆANJA PREMIJE OSIGURANJA:   |                                                       |                        |                                                                                  |                                                  |                      |                                                                                    |
| Način plaćanja prve uplate POPRAK   |                                                       |                        |                                                                                  |                                                  |                      |                                                                                    |
| 1.   |                                                       | 18.06.2019             | 382.72                                                                           |                                                  |                      |                                                                                    |
| Molimo vas da naznačeni iznos u ugovorenom roku uplatite na naš žiro račun: 510-8173-62 CKB; 550-3596-62 SGM; 530-1357-16 NLB; 535-4815-87 PB; 565-203-60 LB   |                                                       |                        |                                                                                  |                                                  |                      |                                                                                    |
| sa pozivom na broj: <b>R_ODG000380</b>   |                                                       |                        |                                                                                  |                                                  |                      |                                                                                    |
| Pravo na naknadu štete po ovoj polisi počinje od dana i časa koji je na polisi označen kao početak osiguranja ukoliko je do tada plaćena premija, a inače po isteku 24 časa dana kada je premija plaćena (čl. 1010 st. 1 Zakona o obl. odnosima (SLRGC br. 47/08)) Ukoliko se premija ne plaća u dogovorenim rokovima primjenjuje se Zakon o obligacionim odnosima.   |                                                       |                        |                                                                                  |                                                  |                      |                                                                                    |
| Ako nije obračunata premija za proširene osiguravajuće pokrivači ili za povećanu opasnost, osiguranik ima osiguravajuće pokrćeće samo za dio odštete odnosno naknade iz osiguranja, u srazmjeri između premije koja je obračunata i premije koja je trebala biti obračunata.   |                                                       |                        |                                                                                  |                                                  |                      |                                                                                    |
| U skladu sa Zakonom o zaštiti podataka o ličnosti ugovarač osiguranja daje izričitu saglasnost osiguravaču da koristi i obrađuje lične podatke iz ugovora o osiguranju, kao i saglasnost da navedene podatke može prenositi na druga pravna lica u zemlji i inostanstvu, a čije učešće je neophodno za ispunjavanje obaveza iz ugovora o osiguranju. Ugovarač osiguranja daje saglasnost da se lični podaci koriste za vrijeme trajanja osiguranja u svrhu zbog koje su i dati, odnosno u svrhu ispunjavanja obaveza iz ugovora o osiguranju. Ovu saglasnost ugovarač osiguranja daje i za posebne kategorije ličnih podataka, a u slučaju da je obrada takvih podataka potrebna za ispunjenje obaveza iz ugovora o osiguranju. Ugovarač osiguranja daje saglasnost da se lični podaci koriste i u marketinške svrhe (slanje ponuda i promotivnih materijala osiguravača), s tim da se ova saglasnost može opozvati pisanim obavještenjem upućenim na adresu ugovarača. Osiguravač se obavezuje da će sve lične podatke obrađivati i čuvati u skladu sa zakonom. Sa sadržinom ove odredbe, upoznata su i saglasna, i sva lica sa čijim ličnim podacima je ugovorač osiguranja upotrebljava lične podatke prilikom zaključivanja ugovora, a što ugovarač osiguranja potvrđuje potpisom ugovora o osiguranju. |                                                       |                        |                                                                                  |                                                  |                      |                                                                                    |
| KRGović Tina   |                                                       |                        | Ugovarač osiguranja                                                              |                                                  |                      |                                                                                    |
| Osiguravač   |                                                       |                        | Ugovarač osiguranja                                                              |                                                  |                      |                                                                                    |
| Osiguravač zadržava pravo da u roku od 30 dana od dana izdavanja polise, ispravi računsku ili neku drugu grešku učinjenu od strane zastupnika. Uslovi osiguranja koji prate ovu polisu (osim ZOO) su ugovaraču uručeni i čine sastavni dio ove polise, što potvrđuje svojim potpisom ugovarač osiguranja.   |                                                       |                        |                                                                                  |                                                  |                      |                                                                                    |



# URBANISTIČKO - TEHNIČKI USLOVI

|     |   |   |
|-----|---|---|
| 1.  | <p><b>CRNA GORA</b></p> <p><b>JAVNO PREDUZEĆE ZA UPRAVLJANJE MORSKIM DOBROM CRNE GORE</b></p> <p>Broj:0206-1717/5-2-Up<br/>Budva, 13.05.2019. godine</p>   |  <p>JAVNO PREDUZEĆE ZA UPRAVLJANJE<br/>MORSKIM DOBROM CRNE GORE</p> |
| 2.  | <p><b>JAVNO PREDUZEĆE ZA UPRAVLJANJE MORSKIM DOBROM CRNE GORE - BUDVA</b> na osnovu člana 1 Uredbe o izmjeni uredbe o povjeravanju poslova iz nadležnosti Ministarstva održivog razvoja i turizma Javnom preduzeću za upravljanje morskim dobrom i Javnom preduzeću nacionalni parkovi Crne Gore (Službeni list CG, br. 87/18 od 31.12.2018.g.), Programa privremenih objekata u zoni morskog dobra za period 2019-2023 br: 206/187 od 25.12.2018.god., Atlasa Crnogorskih plaža i kupališta za period od 2019-2023.g., a u vezi sa članom 116, 117 i 74 Zakona o planiranju prostora i izgradnji objekata (Službeni list CG, br. 064/17), Pravilnikom o bližim uslovima za postavljanje odnosno građenje privremenih objekata, uređaja i opreme (Službeni list CG, br. 043/18) i člana 7. Zakona o morskome dobru (Službeni list RCG, br. 14/92), izdaje:</p> |   |
| 3.  | <p><b>URBANISTIČKO-TEHNIČKE USLOVE</b><br/><b>za izradu tehničke dokumentacije</b></p>   |   |
|     | <p>za postavljanje privremenog montažnog demontažnog objekata – Kiosk – prodaja tiketa za sportsko-rekreativne aktivnosti na vodi -lokacija označena br. 8.5 i plutajući privremeni objekat - Ponton – lokacija označena br. 8.6 u opštini Budva predviđeni Programom privremenih objekata u zoni morskog dobra u opštini Budva za period 2019. - 2023. god.</p>   |   |
| 4.  | <b>PODNOŠILAC ZAHTEVA-KORISNIK:</b>   | <b>„SPENCER &amp; HILL TEAM“ DOO iz Budve</b>   |
| 5.  | <b>PLANIRANO STANJE</b>   |   |
| 5.1 | <b>Namjena parcele odnosno lokacije i površine</b>   |   |
|     | <p>-Uz kupalište 12D moguće je postaviti montažno demontažni objekat – Kiosk – prodaja tiketa za sportsko-rekreativne aktivnosti na vodi -lokacija označena br. 8.5 Površine <math>P=20 \text{ m}^2</math>, montažno-demontažnog tipa na daščanoj podlozi.</p> <p>-plutajući privremeni objekat – Ponton – lokacija označena br. 8.6, maksimalne dužine 50m – Montažno demontažni tipski fabrički elementi, osnovne metalno rešetkaste konstrukcije sa drvenim gazištima. Plutanje se obezbjeđuje plovcima od poliestera ispunjenjem hidrofobnom masom. Radi sprečavanja pomijeranja pontona postavljaju se unakrsne zatege sa opteživačima u vodi ili se sprečavanje pomijeranja obezbjeđuje metalnim šipovima.</p>   |   |



|     |   |
|-----|---|
|     | Plutajući privremeni objekti za potrebe kupališta se nakon završetka sezone uklanjaju iz akvatorijuma;   |
| 5.2 | <b>Pravila parcelacije</b>   |
|     | privremeni montažno demontažni objekat — <b>Kiosk – prodaja tiketa za sportsko-rekreativne aktivnosti na vodi -lokacija označena br. 8.5 i plutajući privremeni objekat – Ponton – lokacija označena br. 8.6</b> predviđaju se na I ispred kp 1448 KO Bečići, opština Budva.   |
| 6.  | <b>USLOVI I MJERE ZAŠTITE NEPOKRETNIH KULTURNIH DOBARA I NJIHOVE ZAŠTIĆENE OKOLINE</b>   |
|     | Imajući u vidu da za predmetna zaštićena prirodna dobra u zoni morskog dobra nije izvršena revizija statusa, niti je izrađen Plan upravljanja u skladu sa smjernicama iz PPPPNMD, planiranje objekata privremenog karaktera i organizacija kupališta u zaštićenim područjima prirode kao i njihovo korišćenje vrši se u skladu sa opštim uslovima za zaštitu zaštićenih prirodnih dobara koji su dati u članu 39 Zakona o zaštiti prirode, i to: " Zaštićena područja mogu se koristiti u skladu sa studijom zaštite odnosno prostornim planom posebne namjene, planom upravljanja zaštićenog područja i na osnovu dozvola u skladu sa ovim zakonom..<br>Zabranjeno je korišćenje zaštićenih prirodnih dobara na način koji prouzrokuje: oštećenje zemljišta i gubitak njegove prirodne plodnosti; oštećenje površinskih ili podzemnih geoloških, hidrogeoloških i geomorfoloških vrijednosti; oštećenje morskih zaštićenih područja; osiromašenje prirodnog fonda divljih vrsta biljaka, životinja i gljiva; smanjenje biološke i predione raznovrsnosti; zagađivanje ili ugrožavanje podzemnih i površinskih voda." Na samom zaštićenom prirodnom dobru se ne mogu postavljati objekti trajnog karaktera, izvoditi radovi betoniranja, eksploatacije pijeska, uklanjanja vegetacije, izmjene obalne linije i strukturnog remodeliranja pješčane plaže. Izuzetak predstavljaju intervencije izgradnje rampi za pristup lica sa invaliditetom na planom definisanim lokacijama. |
| 7.  | <b>USLOVI ZA PRIKLJUČENJE NA INFRASTRUKTURU</b>   |
| 7.1 | <b>Uslovi priključenja na elektroenergetsku infrastrukturu</b>   |
|     | <b>Prilikom izrade tehničke dokumentacije potrebno je poštovati sljedeće preporuke EPCG:</b><br><ul style="list-style-type: none"> <li>•Tehnička preporuka za priključke potrošača na niskonaponsku mrežu TP-2 (II dopunjeno izdanje)</li> <li>•Tehnička preporuka – Tipizacija mjernih mjesta</li> <li>•Uputstvo i tehnički uslovi za izbor i ugradnju ograničavača strujnog opterećenja</li> <li>•Tehnička preporuka TP-1b - Distributivna transformatorska stanica DTS – EPCG 10/0.4 Kv</li> </ul>   |
| 7.2 | <b>Ostali infrastrukturni uslovi</b>   |
|     | <b>Tehničke uslove priključenja na infrastrukturu investitor pribavlja od organa za tehničke uslove, za svaki privremeni objekat pojedinačno;</b>   |



|     |   |                                   |
|-----|---|-----------------------------------|
| 8.  | Prilikom izrade tehničke dokumentacije poštovati Pravilnik o načinu izrade, razmjeri i bližoj sadržini tehničke dokumentacije (Sl. list CG, br.23/14, 32/15 i 75/15).<br>Tehničku dokumentaciju izraditi u skladu sa Pravilnikom o načinu obračuna površine i zapremine objekata ("Sl. List CG", br. 47/13).   |                                   |
| 9.  | <b>POTREBA IZRADE URBANISTIČKOG RJEŠENJA</b><br>Potrebno je uraditi Idejno rješenje privremeni montažno demontažni objekat – Kioska i plutajućeg privremenog objekata - Platforma za pristajanje i privez plovni objekata sa atestom proizvođača.   |                                   |
| 14. | <b>POTREBA PRIBAVLJANJA SAGLASNOSTI GLAVNOG GRADSKOG ARHITEKTE</b><br>U skladu sa članom 87 Zakona o planiranju prostora i izgradnji objekata, neophodno je pribaviti Saglasnost na spoljni izgled privremenog objekta od strane <b>Glavnog gradskog arhitekta</b>   |                                   |
| 15. | - U skladu sa članom br. 40 Zakona o zaštiti prirode (sl.list Crne Gore 54/16) potrebno je od Agencije za zaštitu prirode i životne sredine pribaviti <b>Dozvolu</b> za obavljanje radnji, aktivnosti i djelatnosti u zaštićenom području kao i pribaviti Saglasnost od strane lučke kapetanije za lokaciju 8.6.   |                                   |
| 16. | <b>NAPOMENA:</b> Nakon izrade dokumentacije tražene UTU potrebno je JPMD dostaviti <b>IDEJNO RJEŠENJE</b> (na CD-u u zaštićenoj verziji), original ili ovjerenu kopiju <b>Saglasnosti Glavnog gradskog arhitekta</b> i (za objekte gdje je to traženo) <b>Dozvolu</b> za obavljanje radnji, aktivnosti i djelatnosti u zaštićenom području izdatu od strane Agencije za zaštitu prirode i životne sredine, Saglasnost od strane lučke kapetanije za lokaciju 8.6<br>- <b>Shodno članu 117.</b> Zakona o planiranju prostora i izgradnji objekata, korisnik je dužan da 15 dana prije postavljanja privremenog objekta, dostavi prijavu sa svom tehničkom dokumentacijom i Saglasnostima, <b>Dovolama</b> traženim UTU Direktoratu za inspekcijski nadzor i licenciranje |                                   |
| 17. | <b>DOSTAVLJENO:</b><br>- Podnosiocu zahtjeva<br>- Direktoratu za inspekcijski nadzor i licenciranje<br>- U spise predmeta<br>- a/a   |                                   |
| 18. | <b>OBRAĐIVAČI URBANISTIČKO-TEHNIČKIH USLOVA:</b>   | Sreten Vukićević d.i.a.<br>potpis |
| 19. | <b>UKOVODILAC SLUŽBE ZA UREĐENJE I IZGRADNJU:</b>   | Rajko Mihović dipl. Ecc.          |
| 20. | M.P.   | potpis                            |

|     |   |  |
|-----|---|--|
| 21. | <b>PRILOZI</b>   |  |
|     | <ul style="list-style-type: none"> <li>- Grafički prilog iz planskog dokumenta</li> <li>- Fotografije primjera plažnog bara i terasa iz opštih smjernica Programa</li> </ul> |  |





1008/2

1451/2

P L A @ A

8.5



8.6



10m



**Broj : 0206-1717/4**

**Budva, 10.05.2019. god.**

Na osnovu člana 7. i 8. Zakona o morskom dobru (»Službeni list RCG«, br.14/92), člana 6. stav 2. i 24. Zakona o državnoj imovini (»Službeni list RCG«, br. 21/09) i člana 4, 5. stav 2. i člana 6. Odluke o uslovima, vremenu korišćenja i visini naknade za korišćenjeorskog dobra (»Službeni list RCG«, br.27/92), Rješenja o registraciji za PDV-e od 01.04.2013.god. izdato od Poreske uprave Crne Gore, Atlasa crnogorskih plaža i kupališta broj:0203-388/5-1 od 28.01.2019.godine / i *Programa privremenih objekata u zoniorskog dobra broj:101-206/187 od 25.12.2018.god.*

- 1. Javno preduzeće za upravljanje morskim dobrom Crne Gore** sa sjedištem u Budvi, koga zastupa i predstavlja direktor Predrag Jelušić dipl. ekonomista ( u daljem tekstu: **Javno Preduzeće** ) i
- 2. „SPENCER & HILL TEAM“ DOO BUDVA**, koga zastupa izvršni direktor Ivica Šarić, PIB: 03161382, adresa sjedišta: MEDITERANSKA BR. 23 (u daljem tekstu: Korisnik)

Zaključuju dana 10.05.2019.god.

## U G O V O R O KORIŠĆENJU MORSKOG DOBRA

Uvažavajući:

-Da je Javno preduzeće za upravljanje morskim dobrom u cilju realizacije Atlasa crnogorskih plaža i kupališta broj: 0203-1627/7-2 od 16.04.2019.godine (i *Programa privremenih objekata u zoniorskog dobra broj:101-206/187 od 25.12.2018.godine*) objavilo Ponovljeni Javni poziv broj: 0206-1448/1 od 28.03.2019.god. i Amandman I br. 0206-1448/2 od 01.04.2019.god. za prikupljanje ponuda za zakup kupališta u dnevnom listu »Pobjeda«i na web-site-u Javnog preduzeća;

-Da je Tenderska Komisija za sprovođenje postupka davanja u zakup kao najuspješniju izabrala ponudu broj: 0206-1717/1 od 11.04.2019 . saglasno Odluci o izboru najpovoljnijeg ponuđača broj: 0206-1717/2 od 03.05.2019.god.

-da nije bilo drugih ponuđača za korišćenje ove lokacije,

-da je izabrani ponuđač dostavio izjavu br. 0206-1717/3 od 10.05.2019.god. da neće uložiti prigovor na Odluku br. 0206-1717/2 od 03.05.2019.god..

-da nije bilo izjavljenih prigovora na odluku br. 0206-1717/2 od 03.05.2019..god. i da se konstatuje da se može pristupiti zaključenju ugovora o korišćenjuorskog dobra.

### I OPŠTE ODREDBE

#### Član 1.

**JAVNO PREDUZEĆE** i izabrani ponuđač **„SPENCER & HILL TEAM“ DOO BUDVA**, zaključuju ovaj ugovor i uređuju međusobna prava i obaveze vezana za korišćenje kupališta predviđenog Atlasom crnogorskih plaža i kupališta u opštini Budva za period 2019.-2023.godine.



## II .OPIS MORSKOG DOBRA

### Član 2.

Predmet korišćenja je dio morskog dobra u Bečićima, dio Bečićke plaže ispred hotela "Mediterran", u dužini od cca 40+50 m<sup>1</sup>/površine 1.800+2.900 m<sup>2</sup>, uključujući i lokaciju za sportsko rekreativne aktivnosti na vodi, u zahvatu od istočne strane korita potoka Vještica, zapadno donjom ivicom šetališne staze u dužini od 90 m<sup>1</sup>, dio kat. parcele 1448 KO Bečići, obuhvatajući hotelsko kupalište u dužini od 50 m<sup>1</sup>, na istočnoj polovini zahvata uz potok, javno-porodično kupalište u dužini od 40 m<sup>1</sup> na zapadnoj polovini zahvata i lokaciju sportsko rekreativne aktivnosti na vodi u potoku, sve sa pripadajućim akva prostorom, lokacija označena kao 12D u Atlasu crnogorskih plaža i kupališta u opštini Budva.

*Lokacija se nalazi unutar zaštićenog područja. U skladu sa članom 40 Zakona o zaštiti prirode („Sl.list Crne Gore“, br. 54/16) korisnik/zakupac je dužan da za obavljanje radnji, aktivnosti i djelatnosti u zaštićenom području pribavi dozvolu od Agencije za zaštitu prirode i životne sredine.*

Saglasno Ponovljenom Javnom pozivu broj: broj: 0206-1448/1 od 28.03.2019.god. i Amandman I br. 0206-1448/2 od 01.04.2019.god. za prikupljanje ponuda za zakup kupališta i Atlasu crnogorskih plaža i kupališta broj: 0203-1627/7-2 od 16.04.2019.godine na kupalištu se može postaviti :

- 1) ležaljke i suncobrana, isključivo saglasno uslovima Javnog preduzeća za organizaciju kupališta, a koji su sastavni dio ovog ugovora i koje će postaviti u periodu od zaključenja ugovora do 31.10. tekuće godine odnosno u slučaju produženja trajanja ovog ugovora od 01.05.-31.10. tekuće godine dok traje osnovni ugovor.
- 2) U okviru hotelskog kupališta može se odobriti: plažni bar sa terasom, bar površine 27 m<sup>2</sup> + terasa 391 m<sup>2</sup>, U okviru javnog porodičnog kupališta može se odobriti: vitrina za sokove/limenke, 1 kom. Uz kupalište može se odobriti: plutajući privremeni objekat-ponton, lokacija označena 8.6 u Programu i kiosk za prodaju karata-lokacija označena 8.5 u Programu u kojima će obavljati djelatnost od 20.06.-31.10. tekuće godine dok traje osnovni ugovor.

Morsko dobro iz stava 1. ovog člana ustupa se Korisniku u viđenom stanju.

Dio morskog dobro opisan u prethodnom stavu, prikazan je na katastarskom snimku – skici sa koordinatama graničnih tački, koja je sastavni dio ovog Ugovora ( Prilog 1.).

## III ZAŠTITA ŽIVOTNE SREDINE

### Član 3.

KORISNIK je dužan da morsko dobro koje je predmet ovog ugovora koristi i uživa na način i u skladu sa svim pozitivnim propisima koji uređuju zaštitu životne sredine, posebno zaštitu mora i obale.

Djelatnosti koje KORISNIK bude obavljao na predmetnom morskome dobru ni na koji način ne smije ugrožavati životnu sredinu, obalu i more.

Korišćenje morskog dobra i obavljanje djelatnosti u zaštićenim zonama za kupališta koja su proglašena zaštićenim područjima, sprovodi se saglasno odredbama Zakona o zaštiti prirode (Službeni list Crne Gore br. 51/08, 21/09, 40/11, 62/13, 06/14).

## IV NAKNADA

### Član 4.

KORISNIK morskog dobra je dužan da tokom trajanja ovog Ugovora, plaća JAVNOM PREDUZEĆU godišnju naknadu za korišćenje kupališta iz člana 2. ovog ugovora.



**Sezonska naknada za tekuću 2019.godinu za korišćenje kupališta utvrđena je u visini od 51150,00 eura (slovima: pedesetjednahiljadajednastotinapedeset eura) koja se uvećava za iznos PDV-a, sve saglasno izabranoj ponudi br. 0206-1717/1 od 11.04.2019.god.**

Sezonska naknada za korišćenje morskog dobra/zakupnina koja je uvećana za iznos PDV-a plaća u 3 (tri) rate koje se uvećavaju za iznos PDV-a od kojih prva rata od 10000,00 eura (slovima: desetihiljada eura) koja se uvećava za iznos PDV-a i dospijeva u momentu zaključenja ugovora, od kojih druga i treća rata rata od po 20575,00 eura (slovima: dvadesethiljadapetstotinasedamdesetpet eura) koje se uvećavaju za iznos PDV-a od kojih druga rata dospijeva dana 31.07.2019.godine, a treća rata dospijeva dana 30.08.2019.god. uz obavezu korisnika da u momentu zaključenja ovog ugovora dostavi Javnom preduzeću originalnu, bezuslovnu i naplativu na prvi poziv bankarsku garanciju za plaćanje preostalog iznosa zakupnine (druge i treće rate uvećane za iznos PDV-a) i koja dospijeva dana 05.09.2019. godine.

Privremene lokacije daju se u zakup bez postavljenih objekata i infrastrukturne opremljenosti.

U slučaju kašnjenja plaćanja ugovorene naknade KORISNIK je dužan da plaća zakonsku zateznu kamatu.

Ugovorne strane su saglasne da će, saglasno stavu 1. ovog člana ugovora, početkom svake godine, dok traje osnovni ugovor i u slučaju produženja trajanja ovog ugovora, saglasno članu 6. osnovnog ugovora, a najkasnije do 31.01. tekuće godine, sačiniti aneks ugovora kojim će se precizirati dinamika plaćanja godišnje naknade (za 2020., 2021., 2022. i 2023. godinu) za korišćenje privremene lokacije/kupališta

Korisnik je dužan da ukupan iznos naknade-mjesečne rate plati prema dostavljenoj fakturi, uplatom na račun br: 820-41114-03 sa obaveznim upisom poreskog identifikacionog broja poreskog obveznika i šifrom opštine Budva 817.

### **Član 5.**

KORISNIK je dužan da do dana određenog za zaključenje ugovora dostavi originalnu bankarsku garanciju, koja važi do 31.12.2019.godine, kojom će garantovati dobro izvršenje preuzetih obaveza u visini od 20% godišnje naknade uvećane za PDV-e, iz člana 4 ovog Ugovora (**činidbena garancija**).

Činidbena garancija je garancija izdata od banke kojom se garantuje da će Korisnik uredno izvršavati ugovorene obaveze, a posebno obaveze utvrđene Uslovima za uređenje i opremanje kupališta i ostalim propisima koji regulišu djelatnost i tiču se predmeta zakupa.

KORISNIK je dužan da u slučaju produženja ugovora, saglasno članu 6. ovog ugovora, da najkasnije do 30.01.2020.godine dostavi činidbenu garanciju koja će važiti do 31.12.2020.godine kojom će garantovati ispunjenje obaveza iz ovog ugovora, uključujući i obavezu zaključenje Aneksa ugovora za 2020.godinu najkasnije do 31.01.2020.godine.

KORISNIK je dužan da najkasnije do 30.01.2021.godine dostavi činidbenu garanciju koja će važiti do 31.12.2021.godine kojom će garantovati ispunjenje obaveza iz ovog ugovora, uključujući i obavezu zaključenje Aneksa ugovora za 2021.godinu najkasnije do 31.01.2021.godine.

KORISNIK je dužan da najkasnije do 30.01.2022.godine dostavi činidbenu garanciju koja će važiti do 31.12.2022.godine kojom će garantovati ispunjenje obaveza iz ovog ugovora, uključujući i obavezu zaključenje Aneksa ugovora za 2022.godinu najkasnije do 31.01.2022.godine.

KORISNIK je dužan da najkasnije do 30.01.2023.godine dostavi činidbenu garanciju koja će važiti do 31.12.2023.godine kojom će garantovati ispunjenje obaveza iz ovog ugovora, uključujući i obavezu zaključenje Aneksa ugovora za 2023.godinu najkasnije do 31.01.2023.godine.



U slučaju nepoštovanja ugovorenih obaveza iz člana 8 ili 9., ili povrede obaveza iz člana 10. i 11. ovog ugovora koje su konstatovane Zapisnikom o izvršenoj kontroli ovlašćenih radnika Javnog preduzeća ili tokom inspeksijskog nadzora, KORISNIK je dužan da u ostavljenom roku (ne dužem od pet dana), otkloni ukazane i konstatovane nepravilnosti. Ukoliko se kontrolnim Zapisnikom službenika Javnog preduzeća ponovo konstatuje da KORISNIK nije otklonio nepravilnost i/ili isto konstatuje inspekcija Uprave za inspeksijske poslove, Javno preduzeće će aktivirati činidbenu garanciju i obezbijediti izvršenje ugovorene obaveze.

## V TRAJANJE UGOVORA

### Član 6.

U skladu sa uslovima Javnog poziva, JAVNO PREDUZEĆE daje na korišćenje kupalište iz člana **2. ovog ugovora na period od** od dana zaključenja ugovora do **31.12.2019. god.** uz mogućnost godišnjeg produženja za period od 4 ( četiri ) godine, odnosno do **31.12.2023.god. pod** uslovom da je korisnik/zakupac izvršio obaveze predviđene ovim ugovorom, da ugovor nije jednostrano ili sporazumno raskinut ili u slučaju da je pokrenut sudski spor između Javnog preduzeća i Korisnika/Zakupca zbog neispunjenja ugovorom preuzetih obaveza.

Ukoliko tokom trajanja ugovora dođe do privođenja prostora trajnoj namjeni koja podrazumijeva izgradnju hotela visoke kategorije (hoteli kategorije 5\* ili 4\*) u neposrednom zaleđu, odnosno realizacije planskog dokumenta koja isključuje korišćenje morskog dobra u skladu sa ovim ugovorom, ugovor se neće obnavljati i zakupac nema pravo da traži povraćaj do tada uložениh sredstava.

## VI OBAVEZE JAVNOG PREDUZEĆA

### Član 7.

JAVNO PREDUZEĆE se obavezuje da odmah po zaključenju ugovora preda u državinu ustupljeni dio morskog dobra.

JAVNO PREDUZEĆE i KORISNIK će na dan uvođenja u posjed sačinjeti Zapisnik o primopredaji ustupljenog morskog dobra kojim će se konstatovati stanje istog.

JAVNO PREDUZEĆE je dužno da preduzeme sve mjere u cilju štite KORISNIKA od pravnih i faktičkih uznemiravanja od strane trećih lica.

## VII OBAVEZE KORISNIKA

### Član 8.

KORISNIK je saglasan i preuzima obavezu da saglasno Uslovima za uređenje kupališta, Urbanističko-tehničkim uslovima, u skladu sa Atalsom crnogorskih kupališta i plaža uredi i opremi kupalište.

**Atlasom crnogorskih kupališta i plaža / Programom privremenih objekata za 2019-2023.godinu je predviđeno postavljanje privremenog/ih objekta na kupalištu i to:**

- 1)ležaljke i suncobrana, isključivo saglasno uslovima Javnog preduzeća za organizaciju kupališta, a koji su sastavni dio ovog ugovora i koje će postaviti u periodu od zaključenja ugovora do 31.10. tekuće godine odnosno u slučaju produženja trajanja ovog ugovora od 01.05.-31.10. tekuće godine dok traje osnovni ugovor.**
- 2) U okviru hotelskog kupališta može se odobriti: plažni bar sa terasom, bar površine 27 m<sup>2</sup> + terasa 391 m<sup>2</sup>, U okviru javnog porodičnog kupališta može se odobriti: vitrina za sokove/limenke, 1 kom. Uz kupalište može se odobriti: plutajući privremeni objekat-ponton, lokacija označena 8.6 u Programu i kiosk za prodaju karata-lokacija označena 8.5 u Programu u kojima će obavljati djelatnost od 20.06.-31.10. tekuće godine dok traje osnovni ugovor.**

KORISNIK preuzima obavezu da privremene objekte na kupalištu postavi saglasno izdatim Urbanističko-tehničkim uslovima, što podrazumijeva:



- da izradi tehničku dokumentaciju ( i dostavi Javnom preduzeću na uvid) saglasno Urbanističko-tehničkim uslovima iz Programa ili Atlasa Crnogorskih plaža i kupališta koje izdaje Javno preduzeće i tehničkim uslovima za priključenje na infrastrukturu pribavljenim od organa za tehničke uslove,
- saglasnost glavnog gradskog arhitekta u pogledu spoljnog izgleda privremenog objekta, dozvole i saglasnosti propisane urbanističko-tehničkim uslovima,
- obavezu podnošenja prijave sa dokumentacijom Direktoratu za inspeksijski nadzor i licenciranje 15 dana prije postavljanja privremenog objekta,
- postavljanje privremenog objekta na osnovu prijave i dokumentacije propisane članom 117 Zakona i planiranju prostora i izgradnji objekata, uključujući i infrastrukturno opremanje lokacije.

Sve pripremne radove i radove na uređenju morskog dobra Korisnik je dužan da izvede u skladu sa tehničkom dokumentacijom, poštujući odobrenja i uputstva ovlašćenog nadzornog organa, opštinske propise o komunalnom redu i druge važeće propise.

Radovi se izvode na osnovu tehničke dokumentacije i pribavljenih mišljenja, saglasnosti i dozvola izdatih u procedurama u svemu saglasno Zakonu i planiranju prostora i izgradnji objekata, Zakonu o vodama i Zakonu o procjeni uticaja na životnu sredinu.

KORISNIK je obavezan da organizuje radove na način koji neće dovesti do oštećenja prilaznih staza i okolnog terena, odnosno ukoliko do ovih oštećenja dođe dužan je da o svom trošku otkloni oštećenja i vrati prostor u pređašnje stanje.

Korisnik je odgovoran isključivo i u potpunosti za sve eventualne štete, povrede i sl. koje nastupe trećim licima tokom boravka na ustupljenom dijelu morskog dobra, odnosno da nadoknadi Javnom preduzeću sva potraživanja koja eventualno treća lica ostvare od Javnog preduzeća, osim ako dokaže da je do štete došlo bez njegove krivice.

## Član 9.

### Tokom trajanja ovog Ugovora KORISNIK je dužan :

- da morsko dobro iz člana 2. ovog Ugovora koristi **kupalište** prema Atlasu crnogorskih kupališta i plaža, uz potrebne saglasnosti nadležnog organa uprave, poštujući u svemu pozitivno pravne propise, važeće standarde, uslove za postavljanje privremenih objekata, Pravilnik o uslovima koja moraju ispunjavati izgrađena i uređena kupališta i **Uslove za organizaciju kupališta, koji su prilog i sastavni dio ovog ugovora;**
- da na zakupljenoj lokaciji otpočne sa obavljanjem djelatnosti nakon što pribavi odobrenje za rad od nadležnog organa uprave, da djelatnost obavlja poštujući registraciju, odobrenje za rad i opštinsku odluku o javnom redu i miru posebno u pogledu radnog vremena i da se registruje za plaćanje PDV-a saglasno zakonu;
- da u periodu vansezona i to u periodu od 01.01.-01.05. i 01.11.-31.12., obezbijedi redovno i uredno održavanje plaže i akva prostora: uklanjanje i odvoz murave, sitnog otpada i drugih stvari koje more izbaci, uz obavezu da uklanjanje i odvoz sakupljenog otpada uradi na propisan način u saradnji sa lokalnim komunalnim preduzećem;
- Da tokom kupališne sezone, i to u periodu od dana zaključenja ovog ugovora do 31. 10. tekuće godine, a u slučaju produženja trajanja ugovora od 01.05-31.10, održava kupalište čistim, podrazumijevajući pri tom da detaljno, redovno, svakodnevno, i u pojačanom intenzitetu u toku dana, prazni korpe za otpatke i čisti kupalište i pripadajući akva prostor. Kupalište mora biti očišćeno od sitnog i krupnog otpada, a posebno od otpadaka i materijala koji mogu ugroziti bezbjednost i higijenu na kupalištu (ambalaža, opušci, ekseri, žice i drugo;
- da obezbijedi ispravno i uredno funkcionisanje uređaja i opreme na kupalištu i rad propisanih i odobrenih pratećih, pomoćnih i uslužnih objekata na kupalištu;
- da u skladu sa pozitivno - pravnim propisima i odredbama ovog ugovora obezbijedi javno korišćenje zakupljenog kupališta;



- da zaključi ugovor o odvozu smeća sa kupališta sa komunalnim preduzećem o odvozu smeća i redovno plaća troškove po ovom osnovu za svaku godinu trajanja ugovora;
- da u pripremi turističke sezone izvede radove koji podrazumjevaju :
  - detaljno čišćenje plaže označenog morskog dobra iz člana 2. ovog Ugovora,
  - sanaciju eventualnih oštećenja i druge radove koje mora da prethodno odobri Javno preduzeće;
- **da odmah po zaključenju ugovora odnosno u slučaju produženja trajanja ugovora do 01.05. svake godine dok traje ugovor organizuje i stavi u funkciju kupalište u svemu prema Uslovima za organizaciju kupališta i skici koji su prilog i sastavni dio ovog Ugovora, a naročito da :**
  - vidno istakne kupališni red
  - postavi tablu sa informacijama koja sadrži naziv i vrstu kupališta, ime korisnika/zakupca, dužinu zahvata, plan organizacije kupališta sa skicom, radno vrijeme kupališta, kao i usluge koje se pružaju na plaži , kao i da postavi i druge table sa informacijama u svemu prema Uslovima za organizaciju kupališta,
  - postavi i pravilno rasporedi plažni mobilijar (suncobrani i ležaljke ) u svemu prema Uslovima za organizaciju kupališta
  - opremi i stavi funkciju propisan broj tuševa i kabina za presvlačenje,
  - postavi adekvatne kante za otpatke,
  - obezbijedi sanitarne uslove na kupalištu, ukoliko se to traži uslovima za organizaciju kupališta koji su sastavni dio ugovora,
  - na propisan način izvrši vidno obilježavanje-ograđivanje vodene strane kupališta, postavljanjem povezanih bova odgovarajućih dimenzija i materijala na rpopisanoj udaljenosti od obale,
  - obezbijedi spasilačku službu koja posjeduje licencu izdatu od ovlašćenog organa ili organizacije i istu na propisan način opremi,
- da na propisan način izvrši komunalno i infrastrukturno opremanje lokacije uz prethodno pribavljanje potrebnih saglasnosti za priključivanje od organa za tehničke uslove ( voda, električna energija, telefonske instalacije i dr.), kao i da tom trajanja ugovora u skladu sa propisima snosi troškove i redovno plaća usluge po tom osnovu nadležnim upravljačima infrastrukturnih sistema za svaku godinu trajanja ugovora;
- da bez znanja i saglasnosti JAVNOG PREDUZEĆA i odobrenja nadležnih organa ne započne bilo kakvu dogradnju, izgradnju, prepravke, adaptacije ili preuzima bilo kakve građevinske poduhvate na ustupljenoj lokaciji, postavlja privremene objekte i druge intervencije u prostoru,
- da blagovremeno plaća ugovorenu naknadu za korišćenje morskog dobra;
- da po isteku odobrenja za obavljanje djelatnosti, po pismenom nalogu JAVNOG PREDUZEĆA u dodatnom roku od 15 dana oslobodi predmetnu lokaciju, odnosno ukloni postavljenu opremu i eventualno postavljene privremene objekte, u suprotnom saglasan je, prihvata i ovlašćuje JAVNO PREDUZEĆE da bez posebne saglasnosti KORISNIKA izvrši uklanjanje o trošku KORISNIKA;
- da tokom vansezona privremene objekte i instalacije na propisan način obezbijedi i konzervira;
- da se tokom trajanja ovog ugovora stara o redovnom i investicionom održavanju označenog morskog dobra, održavanju objekata, infrastrukture i instalacija u zahvatu označenog morskog dobra;
- da morsko dobro koristi i eksploatiše u skladu sa odredbama ovog Ugovora i svim pozitivno pravnim propisima koji regulišu: uslove koje moraju ispunjavati uređena i izgrađena kupališta, uslove i standarde zaštite čovjekove sredine, posebno zaštite mora od zagađenja, čistoću na kupalištima i drugim javnim površinama, standarde koji propisuju nivo turističkih objekata i turističkih usluga i drugim propisima koji regulišu materiju koja je u neposrednoj vezi sa korišćenjem morskog dobra.

## Član 10.

Lakše povrede ugovorenih obaveza su:

- Nezaključenje Anexa Ugovora do 01.04. tekuće godine,
- nepoštovanje i neodržavanje komunalnog reda manjeg obima: nečistoća, neodržavanje kupališta i pripadajućeg akvatorijuma, nepostavljanje kanti za smeće,



- neblagovremeno izmirivanje obaveza po osnovu utrošene vode, struje, odvoza smeća i ostalih dažbina prema organima, koja proisteknu po osnovu korišćenja kupališta, privremenih objekata,
- ne postavi kule za spasioce sa propisanom opremom,
- ne postavi informativne table o uslovima korišćenja kupališta i mjerama bezbjednosti,
- neispravnost uređaja i opreme za tuširanje,
- neangažovanje propisanog broja ovlašćenih spasilaca,
- drugi slučajevi povreda koje u manjem obimu ugrožavaju bezbjednost, komunalni red, životnu sredinu na kupalištu, privremenom objektu ili prihvatnim objektima nautičkog turizma i okolini.

### **Član 11.**

Smatraće će se da je KORISNIK izvršio težu povredu ugovorenih obaveza ukoliko:

- ponovi lakšu povredu ugovorenih obaveza 2 i više puta,
- ne stavi kupalište u funkciju u skladu sa Ugovorom,
- ne pribavi odobrenje za obavljanje djelatnosti kupališta do 01.06. u tekućoj godini,
- ne angažuje spasilačku službu na kupalištu,
- ne izvrši ograđivanje kupališta bovama sa morske strane,
- ne oslobodi ½ kupališta plažnim mobilijarom, na dijelu javnog porodičnog kupališta,
- postavi privremene objekte suprotno izdatim Urbanističko tehničkim uslovima, ili postavi objekte koji nisu predviđeni Atlasom ili Programom
- ne pribavi odobrenje za rad za obavljanje djelatnosti od nadležnog organa, a obavlja privrednu djelatnost,
- za postavljanje privremenih objekata ne pribavi saglasnost gradskog arhitekta,
  - obavezu podnošenja prijave sa dokumentacijom Direktoratu za inspekcijski nadzor i licenciranje 15 dana prije postavljanja privremenog objekta,
- odobrene privremene objekte postavi suprotno principima unifikacije, tipizacije, idejnom rješenju, glavnom projektu odobrenom od strane gradskog arhitekta,
- izvodi građevinske radove bez odobrenja ili prijave na zakupljenom prostoru, u neposrednoj blizini,zaleđu ili akvaprostoru,
- ili izvrši drugu povredu ugovornih obaveza iz člana 8. ovog ugovora,
- izvođenjem aktivnosti i obavljanjem djelatnosti ugrožava predmet korišćenja i okruženje, a posebno zaštićena područja (pješčane dine, druge vegetacije i ostalo),
- naplaćuje ulaz na kupalištu,
- uslovljava pristup kupalištu obavezanim korišćenjem plažnog mobilijara (ne važi za hotelska kupališta),
- vrši izdavanje skutera i drugih plovniha objekata na motornih pogon kao i omogućava kretanje i zadržavanje plovila na motorni i džet pogon u ograđenom akvaprostoru kupališta,
- omogućava parkiranje i kretanje vozila na kupalištu,
- izvrši postavljanje prepreka na ulazu/zahvatu kupališta suprotno Pravilniku,
- izvrši ograđivanje kupališta suprotno Pravilniku,
- ne oslobodi pojas od 3m uz more,
- ometa, sprečava, vrijeđa službena lica Javnog preduzeća ili drugih organa u izvršavanju službenih radnji i aktivnosti,
- počinu krivično djelo ili teži prekršaj u vezi sa obavljanjem djelatnosti na predmetu zakupa,
- drugi slučajevi povreda koje u većem obimu ugrožavaju bezbjednost, komunalni red, životnu sredinu na kupalištu.

### **Član 12.**

Služba za kontrolu morskog dobra, zapisnikom na licu mjesta ili službenom zabilješkom konstatuju vrstu povrede ugovorenih obaveza, osim za povrede iz člana 10 stav 1 tačka 1 ugovora koje utvrđuje Služba za ustupanje na korišćenje morskog dobra na osnovu svoje evidencije.

U slučaju odsustva ili odbijanja ovlašćenog lica Korisnika da učestvuje u postupku kontrole, Služba će sačiniti Službenu zabilješku, na osnovu koje će u slučaju utvrđivanja nepravilnosti Korisniku biti upućena Opomena zbog povrede ugovorenih obaveza.



## **Mjere i sankcije**

### **Član 13.**

Mjere i sankcije koje Javno preduzeće izriče u zavisnosti od težine povrede ugovorenih obaveza su: Opomena u slučaju lakše povrede ugovorenih obaveza, odnosno za teže povrede Opomena pred raskid ugovora, aktiviranje činidbene garancije, jednostrani raskid ugovora.

U slučajevima kada je kod korisnika konstatovana teža povreda ugovorenih obaveza, a postoje neki opravdani razlozi, korisnik može nakon izricanja mjere Opomena pred raskid, dokumentovati – dokazivati opravdanu nemogućnost postupanja usled čega je došlo do činjenja ili ne činjenja i teže povrede ugovorenih obaveza.

### **Član 14.**

Opomena se izriče za lakše povrede ugovorenih obaveza iz člana 10. ovog ugovora kada se smatra da će se izricanjem iste obezbijediti uredno izvršenje povrijeđene obaveze od strane Korisnika. Opomenom će se naložiti Korisniku da otkloni nepravilnosti na kupalištu u roku ne dužem od 3 (tri) dana, zavisno od okolnosti i stepena povrede u pojedinačnom slučaju.

### **Član 15.**

Opomena pred raskid ugovora izriče se u slučaju teže povrede ugovorene obaveze iz člana 11. ovog ugovora, a Korisniku se istovremeno nalaže da otkloni konstatovane nepravilnosti i uredno izvrši ugovornu obavezu, u roku ne dužem od 5 (pet) dana, u zavisnosti od okolnosti slučaja i stepena povrede.

U slučaju da Korisnik ne postupi po Opomeni pred raskid ugovora i ne otkloni utvrđene nepravilnosti, Javno preduzeće će primijeniti sankcije iz člana 16. i/ili člana 17. ovog Ugovora.

### **Član 16.**

Činidbena garancija je garancija izdata od banke kojom se garantuje da će Korisnik uredno izvršavati ugovorene obaveze, a posebno obaveze utvrđene Uslovima za uređenje i opremanje kupališta, i ostalim propisima koji regulišu djelatnost i tiču se predmeta zakupa.

Činidbena garancija aktivirat će se u slučaju teže povrede ugovorenih obaveza.

Ova sankcija može se kombinovati istovremeno sa Opomenom pred raskid ugovora iz člana 15. i jednostranog raskida ugovora iz člana 17. ovog Ugovora.

Sredstva prihodovana po osnovu realizacije činidbene garancije mogu biti namijenjena za izvršenje povrijeđene obaveze, za namirenje potraživanja Korisnika prema drugim subjektima koji proističu iz Ugovora o korišćenju morskog dobra, odnosno za podmirivanje troškova minimalne opremljenosti, bezbjednosti i održavanja u slučaju raskida ugovora, i drugo.

### **Član 17.**

Za ugovore zaključene na period duži od jedne godine, mjera izrečena u tokom kalendarske godine ne prenosi se na sledeću godinu.

## **Referentnost i podobnost**

### **Član 18**

Korisnik kojem u toku kalendarske godine bude izrečena mjera Opomena pred raskid ugovora, ili ne zaključi Anex Ugovora do 01.04. tekuće godine, neće imati pravo na reference za tu kalendarsku godinu.

Korisnik kojem Javno preduzeće jednostrano raskine ugovor, neće imati pravo učešća u narednim postupcima za ustupanje na korišćenje i smatrat će se nepodobnim ponuđačem.

## **VIII PRESTANAK UGOVORA**

### **Član 19.**



Ovaj Ugovor prestaje da važi istekom vremenskog perioda na koji je zaključen.

Ovaj ugovor može prestati da važi i sporazumnim raskidom ugovornih strana, pri čemu sporazumni raskid mora sadržati sve odredbe kojima se utvrđuju prava i obaveze nastale u momentu raskida.

U slučaju prestanka važenja ovog Ugovora krivicom korisnika ili po sili zakona, JAVNO PREDUZEĆE nije dužno da korisniku nadoknadi troškove ulaganja, osim u slučaju da je o navedenom postignut poseban sporazum.

#### Član 20.

Ovaj Ugovor prestaje po sili zakona na osnovu člana 10. Zakona o morskome dobru :

- prestankom postojanja korisnika morskog dobra, ako u roku od tri mjeseca njegov pravni sljedbenik ne zahtijeva prenos odobrenja,
- brisanjem iz registra predmeta poslovanja koji se odnosi na korišćenje morskog dobra,
- odustajanjem korisnika morskog dobra,
- istekom određenog roka za korišćenju morskog dobra.

Na osnovu člana 11 Zakona o morskome dobru korišćenje morskog dobra može se uskratiti u cjelosti ili djelimično prije isteka roka, ako korisnik morskog dobra :

- ne koristi morsko dobro pod uslovima određenom Zakonom,
- u određenom roku morsko dobro ne privede određenoj namjeni,
- blagovremeno ne plati dospjelu naknadu za korišćenje morskog dobra.

JAVNO PREDUZEĆE može pokrenuti postupak raskida ovog ugovora u smislu prethodnog stava nakon što KORISNIKA pismeno opomene i ostavi mu primjeren rok, u zavisnosti od razloga za otklanjanje raskidnog razloga.

#### Član 21.

KORISNIK je saglasan i prihvata da JAVNO PREDUZEĆE može jednostrano raskinuti ovaj ugovor zbog teže povrede ugovornih obaveza iz člana 9 i 11 ovog ugovora uključujući i :

-ukoliko KORISNIK ne privede namjeni morsko dobro iz člana 2. ovog Ugovora, prema utvrđenim uslovima, odobrenjima i izdatim Urbanističko-tehničkim uslovima

**-ukoliko KORISNIK bez odobrenja započne ili izvodi prepravke, adaptacije, betoniranje i bilo kakve druge građevinske radove na ustupljenom dijelu morskog dobra, bez odobrenja postavlja privremene objekte, zaštitne hladovine dr,**

-ukoliko KORISNIK tokom izvođenja radova odstupi od propisanih uslova, izdatih odobrenja, odobrenog projekta i utvrđenih urbanističko-tehničkih uslova,

-ukoliko KORISNIK ne postupi po pismenom nalogu ovlašćenog radnika Javnog preduzeća ili nadležnog inspeksijskog organa kojim se nalaže zaustavljanje započetih radova na dijelu ustupljenog morskog dobra,

-ukoliko KORISNIK prava i obaveze iz ugovora o korišćenju morskog dobra prenese na drugo lice bez odobrenja Javnog preduzeća,

-ukoliko KORISNIK zadocni sa plaćanjem dospjele ugovorene naknade za korišćenje morskog dobra i ne izvrši uplatu i nakon dostavljene opomene,

-ukoliko KORISNIK koristi i eksploatiše ustupljeno morsko dobro suprotno pozitivnim propisima, kako onim koje se odnose na djelatnosti koje na ustupljenom morskome dobru obavljaju, tako i drugim pozitivnim propisima koji regulišu zaštitu čovjekove okoline, zagađivanje mora i obale, održavanje čistoće, infrastrukture i instalacija na predmetnom morskome dobru i sl.

Sankcija jednostranog raskida ugovora izriče se i sprovodi u slučaju neotklanjanja konstatovanih težih povreda shodno Opomeni pred raskid ugovora, ili izvršenja druge teže povrede u toku iste kalendarske godine, koje su konstatovane kontrolama Javnog preduzeća ili u sprovedenom inspeksijskom postupku od strane organa nadležnog za inspeksijske poslove.

Ugovor se raskida Izjavom o jednostranom raskidu ugovora, i ista mora biti obrazložena.



KORISNIK je saglasan i prihvata da nakon obaviještenja Javnog preduzeća o raskidu ugovora, kojim se istovremeno konstatuje da korisnik nije otklonio raskidne razloge, prestane da obavlja djelatnost na privremenoj lokaciji/kupalištu i u najkraćem roku oslobodi lokaciju i ustupljeni dio morskog dobra od stvari i opreme.

#### **Član 22.**

Prava i obaveze iz ovog ugovora KORISNIK ne može prenijeti na druga lica bez posebne pisane saglasnosti JAVNOG PREDUZEĆA.

### **IX SASTAVNI DJELOVI UGOVORA**

#### **Član 23.**

Sastavni dio ovog ugovora predstavlja :

1. katastarski snimak-skica sa ucrtanom granicom zahvata lokacije i koordinatama graničnih tačaka (Prilog 1.),
2. Uslovi za uređenje kupališta (Prilog2.),
3. Urbanističko-tehnički uslovi za postavljanje privremenih objekata na kupalištu.

#### **Član 24.**

Međusobna korespondencija ugovornih strana vršit će se na način što će se svi pismeni akti dostavljati na adresu Korisnika \_\_, odnosno adresu JAVNOG PREDUZEĆA, Ulica Popa Jola Zeca b.b. Budva.

Korisnik može ovlastiti drugo lice da u njegovo ime preduzima radnje i izvršava obaveze u vezi sa zaključenim ugovorom.

U slučaju nemogućnosti da se KORISNIKU uruči pismeni akt na označenu adresu ili preko punomoćnika, KORISNIK će biti pozvan da pristupi u sjedište Javnog preduzeća.

Ukoliko na način iz prethodnog stavava ne bude izvršeno uručenje, pismeni akt će biti zakačen na predmetu korišćenja.

U slučaju da se ni na prethodni način ne izvrši uručenje, Pismeni akt će biti objavljen na na oglasnoj tabli i internet stranici JAVNOG PREDUZEĆA [www.morskodobro.com](http://www.morskodobro.com), a istekom 8 (osam) dana od dana objavljivanja smatrat će se da je isto uručeno KORISNIKU.

O promjenama adrese, punomoćnika, kont.telefona KORISNIK je dužan da obavjesti JAVNO PREDUZEĆE.

### **X PRIMJENLJIVO PRAVO I RJEŠAVANJE SPOROVA**

#### **Član 25.**

Ugovor će se sačiniti u skladu sa pozitivnim propisima Crne Gore koji su na snazi u momentu zaključenja ovog ugovora i isto pozitivno pravo će se primijeniti prilikom tumačenja odredbi ovog ugovora. Ukoliko tokom trajanja ovog ugovora nastupe izmjene pozitivnih zakonskih propisa, primijenjivat će se odredbe novousvojenih propisa, a ugovorne strane će u slučaju potrebe sačinjeti Aneks ugovora kojim će se definisati međusobni odnosi i obaveze u vezi sa novim zakonskim propisima.

Za slučaj spora, ugovorne strane će preuzeti sve napore da se spor riješi sporazumom. U nemogućnosti sporazumnog rješavanja spora, ugovorne strane ovim prihvataju stvarno i mjesno nadležni sud.

### **XI STUPANJE NA SNAGU**

#### **Član 26.**

Ovaj Ugovor se zaključuje i stupa na snagu danom popisivanja.

Ovaj ugovor smatra se zaključenim kada ga potpišu za to ovlašćena lica.

Sve izmjene i dopune ovog ugovora moraju biti sačinjene u pismenoj formi i potpisane od obje ugovorne strane.

## XII ORIGINALI

### Član 27.

Ovaj ugovor je sačinjen u 5 ( pet ) istovjetnih primjeraka od kojih svaki predstavlja original teksta ugovora, KORISNIK zadržava 2 ( dva ) a JAVNO PREDUZEĆE 3 ( tri ) preostala primjerka.

**KORISNIK**

**„SPENCER & HILL TEAM“ DOO**

**BUDVA**

**IZVRŠNI DIREKTOR**

**Ivica Šarić**



**JAVNO PREDUZEĆE ZA UPRAVLJANJE  
MORSKIM DOBROM CRNE GORE**

**DIREKTOR**

**Predrag Jelušić, dipl. ekonomista**



Obradila:

Služba za ustpanje na korišćenje

Monika Roganović, dipl. prav.

Rukovodilac,

Ljubomirka Vidović, dipl. prav.

Datum zaključenja 03.06.2019.



# PROJEKTNİ ZADATAK

**PROJEKTNI ZADATAK**  
ZA IZRADU TEHNIČKE DOKUMENTACIJE – IDEJNOG RJEŠENJA ARHITEKTURE

Objekat: IDEJNO RJEŠENJE PRIVREMENOG MONTAŽNO DEMONTAŽNOG OBJEKTA - KIOSK (za prodaju tiketa za sportsko-rekreativne aktivnosti na vodi) I PLUTAJUĆEG PRIVREMENOG OBJEKTA – PONTON

Lokacija: LOKACIJE 8.5 i 8.6 (Program privremenih objekata u zoni morskog dobra u opštini Budva za period 2019-2023 i Atlas crnogorskih plaža i kupališta za period 2019-2023, k.p. 1448 KO Bečići, Opština Budva

Investitor: SPENCER & HILL TEAM d.o.o.

Projekat raditi u skladu sa urbanističko-tehničkim uslovima, ostalom dostavljenom dokumentacijom i ovim projektnim zadatkom.

Planirati montažno demontažni objekat (kiosk za prodaju tiketa za sportsko-rekreativne aktivnosti na vodi), i plutajući privremeni objekat – ponton, kao i njihovu dispoziciju na lokaciji.

Kiosk planirati na daščanoj podlozi, stranom za prodaju tiketa orjentisati prema plutajućoj platformi.

Plutajući privremeni objekat – ponton planirati kao montažno demontažni, od tipskih fabričkih elemenata, osnovne metalno rešetkaste konstrukcije sa drvenim gazištima.



Za investitora

*Uputnik U.*



# IDEJNO RJEŠENJE ARHITEKTURA

|                         |   |
|-------------------------|---|
| Tehnička dokumentacija: | <b>IDEJNO RJEŠENJE PRIVREMENOG MONTAŽNO DEMONTAŽNOG OBJEKTA - KIOSK (za prodaju tiketa za sportsko-rekreativne aktivnosti na vodi) I PLUTAJUĆEG PRIVREMENOG OBJEKTA – PONTON</b>                               |
| Lokacija:               | <b>LOKACIJE 8.5 i 8.6</b> (Program privremenih objekata u zoni morskog dobra u opštini Budva za period 2019-2023 i Atlas crnogorskih plaža i kupališta za period 2019-2023, k.p. 1448 KO Bečići, Opština Budva |
| Investitor:             | <b>“SPENCER &amp; HILL TEAM” D.O.O.</b> iz Budve   |

## IDEJNO RJEŠENJE ARHITEKTURE – SADRŽAJ:

- **TEKSTUALNA DOKUMENTACIJA**  
Tehnički opis uz idejno rješenje
  - **NUMERIČKA DOKUMENTACIJA**  
Prikaz površina i osnovnih kapaciteta
  - **GRAFIČKA DOKUMENTACIJA**

|   |                                             |       |
|---|---------------------------------------------|-------|
| 1 | Katastarska podloga                         | 1:200 |
| 2 | Situacija, dispozicija privremenih objekata | 1:200 |
| 3 | Osnove montažno demontažnog objekta         | 1:50  |
| 4 | Presjeci montažno demontažnog objekta       | 1:50  |
| 5 | Fasade montažno demontažnog objekta         | 1:50  |
- Trodimenzijski prikazi



TEKSTUALNA DOKUMENTACIJA

|                         |   |
|-------------------------|---|
| Tehnička dokumentacija: | <b>IDEJNO RJEŠENJE PRIVREMENOG MONTAŽNO DEMONTAŽNOG OBJEKTA - KIOSK (za prodaju tiketa za sportsko-rekreativne aktivnosti na vodi) I PLUTAJUĆEG PRIVREMENOG OBJEKTA – PONTON</b>                               |
| Lokacija:               | <b>LOKACIJE 8.5 i 8.6</b> (Program privremenih objekata u zoni morskog dobra u opštini Budva za period 2019-2023 i Atlas crnogorskih plaža i kupališta za period 2019-2023, k.p. 1448 KO Bečići, Opština Budva |
| Investitor:             | <b>“SPENCER &amp; HILL TEAM” D.O.O.</b> iz Budve   |

## TEHNIČKI OPIS

Tehnička dokumentacija IDEJNO RJEŠENJE se odnosi na:

Privremeni montažno-demontažni objekat – kiosk (za prodaju tiketa za sportsko-rekreativne aktivnosti na vodi) i Plutajući privremeni objekat – ponton.

Lokacije su 8.5 (na plaži) i 8.6 (na vodi), (Program privremenih objekata u zoni morskog dobra u opštini Budva za period 2019-2023 i Atlas crnogorskih plaža i kupališta za period 2019-2023), Bečići, Opština Budva.

Tehnička dokumentacija je rađena na osnovu:

Urbanističko-tehničkih uslova broj 0206-1717/5-2-Up od 13.05.2019. godine, izdatih od Javnog preduzeća za upravljanje morskim dobrom Crne Gore.

Tehničke uslove priključenja na Infrastrukturu investitor pribavlja od organa za svaki privremeni objekat pojedinačno.

### LOKACIJA

Privremeni montažno-demontažni objekat, kiosk za prodaju tiketa za sportsko-rekreativne aktivnosti na vodi je smješten na lokaciji 8.5 koja se nalazi na Bečićkoj plaži (dio k.p. 1448, KO Bečići).

Plutajući privremeni objekat – ponton, smješten na lokaciji 8.6, koji se nalazi na vodi (ispred k.p. 1448, KO Bečići).

Grafičkim prilogima je dato:

- Pozicije lokacija 8.5 i 8.6;
- Pozicija privremenog montažno-demontažnog objekta, kioska, za prodaju tiketa za sportsko-rekreativne aktivnosti na vodi;
- Pozicija plutajućeg privremenog objekta - ponton.

### MONTAŽNO-DEMONTAŽNI OBJEKTI

Tehničkom dokumentacijom je predviđeno postavljanje montažno-demontažne opreme (objekata) na lokaciji i to:

1. Kiosk za prodaju tiketa za sportsko-rekreativne aktivnosti na vodi
2. Plutajući privremeni objekat - ponton.

#### **KIOSK ZA PRODAJU TIKETA ZA SPORTSKO-REKREATIVNE AKTIVNOSTI NA VODI**

Tehničkom dokumentacijom je, u skladu sa navedenim uslovima, predviđen kiosk za prodaju tiketa za sportsko-rekreativne aktivnosti na vodi. Konstrukcija je metalna sa drvenom oblogom, objekat je dimenzija 5,00x4,00m, površine 20,00m<sup>2</sup> na daščanoj podlozi.

Drvena obloga se boja bijelom bojom.

#### **PLUTAJUĆA PLATFORMA ZA PRISTAJANJE I PRIVEZ PLOVNIH OBJEKATA**

Plutajući privremeni objekat – ponton pozicioniran je u skladu sa UT uslovima ispred k.p. 1448, KO Bečići.

Objekat je dimenzija 50 x 1,5m i u svemu se planira prema tehničkim karakteristikama proizvođača.

Ponton je namijenjen za vezivanje plovila.

Glavna nosiva konstrukcija je čelična, zaštićena epoxy bojom ili vrućim cinkom. Gornja staza za hodanje napravljena je od laganog profilisanog drveta koje je zaštićeno impregnacijom. Uzgonski blokovi su katamaranskog profila ispunjeni nepotopivim medijem određene proračunske čvrstoće i težine.





*Planirani model plutajuće platforme za privez i pristajanje plovnih objekata*

Na spoljašnju donju zonu po dužoj osi pontona ugrađeni su čelični okovi za učvršćenje muringa, dok se na donjem djelu konstrukcije nalaze čelični okovi za unakrsno sidrenje. Po gornjoj bočnoj dužoj osi se, prema zahtjevu naručioca, ugrađuje određeni broj bitava za vezivanje plovila. Kroz donju stazu čelične konstrukcije nalaze se cijevi za vodu, cijevi za hidrantsku mrežu i kanali za prolaz strujnih kablova. Na prednju i zadnju stranu čelične konstrukcije ugrađuje se spojno / zglobni element za spajanje više pontona u liniju.

Tomislav Jović, d.i.a.

# NUMERIČKA DOKUMENTACIJA





## **PRIKAZ POVRŠINA**

BRUTO POVRŠINA MONTAŽNO-DEMONTAŽNOG  
PRIVREMENOG OBJEKTA = 20,00m<sup>2</sup>


NETO POVRŠINA MONTAŽNO-DEMONTAŽNOG  
PRIVREMENOG OBJEKTA = 18,24m<sup>2</sup>

# GRAFIČKA DOKUMENTACIJA




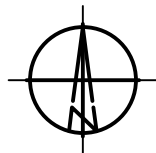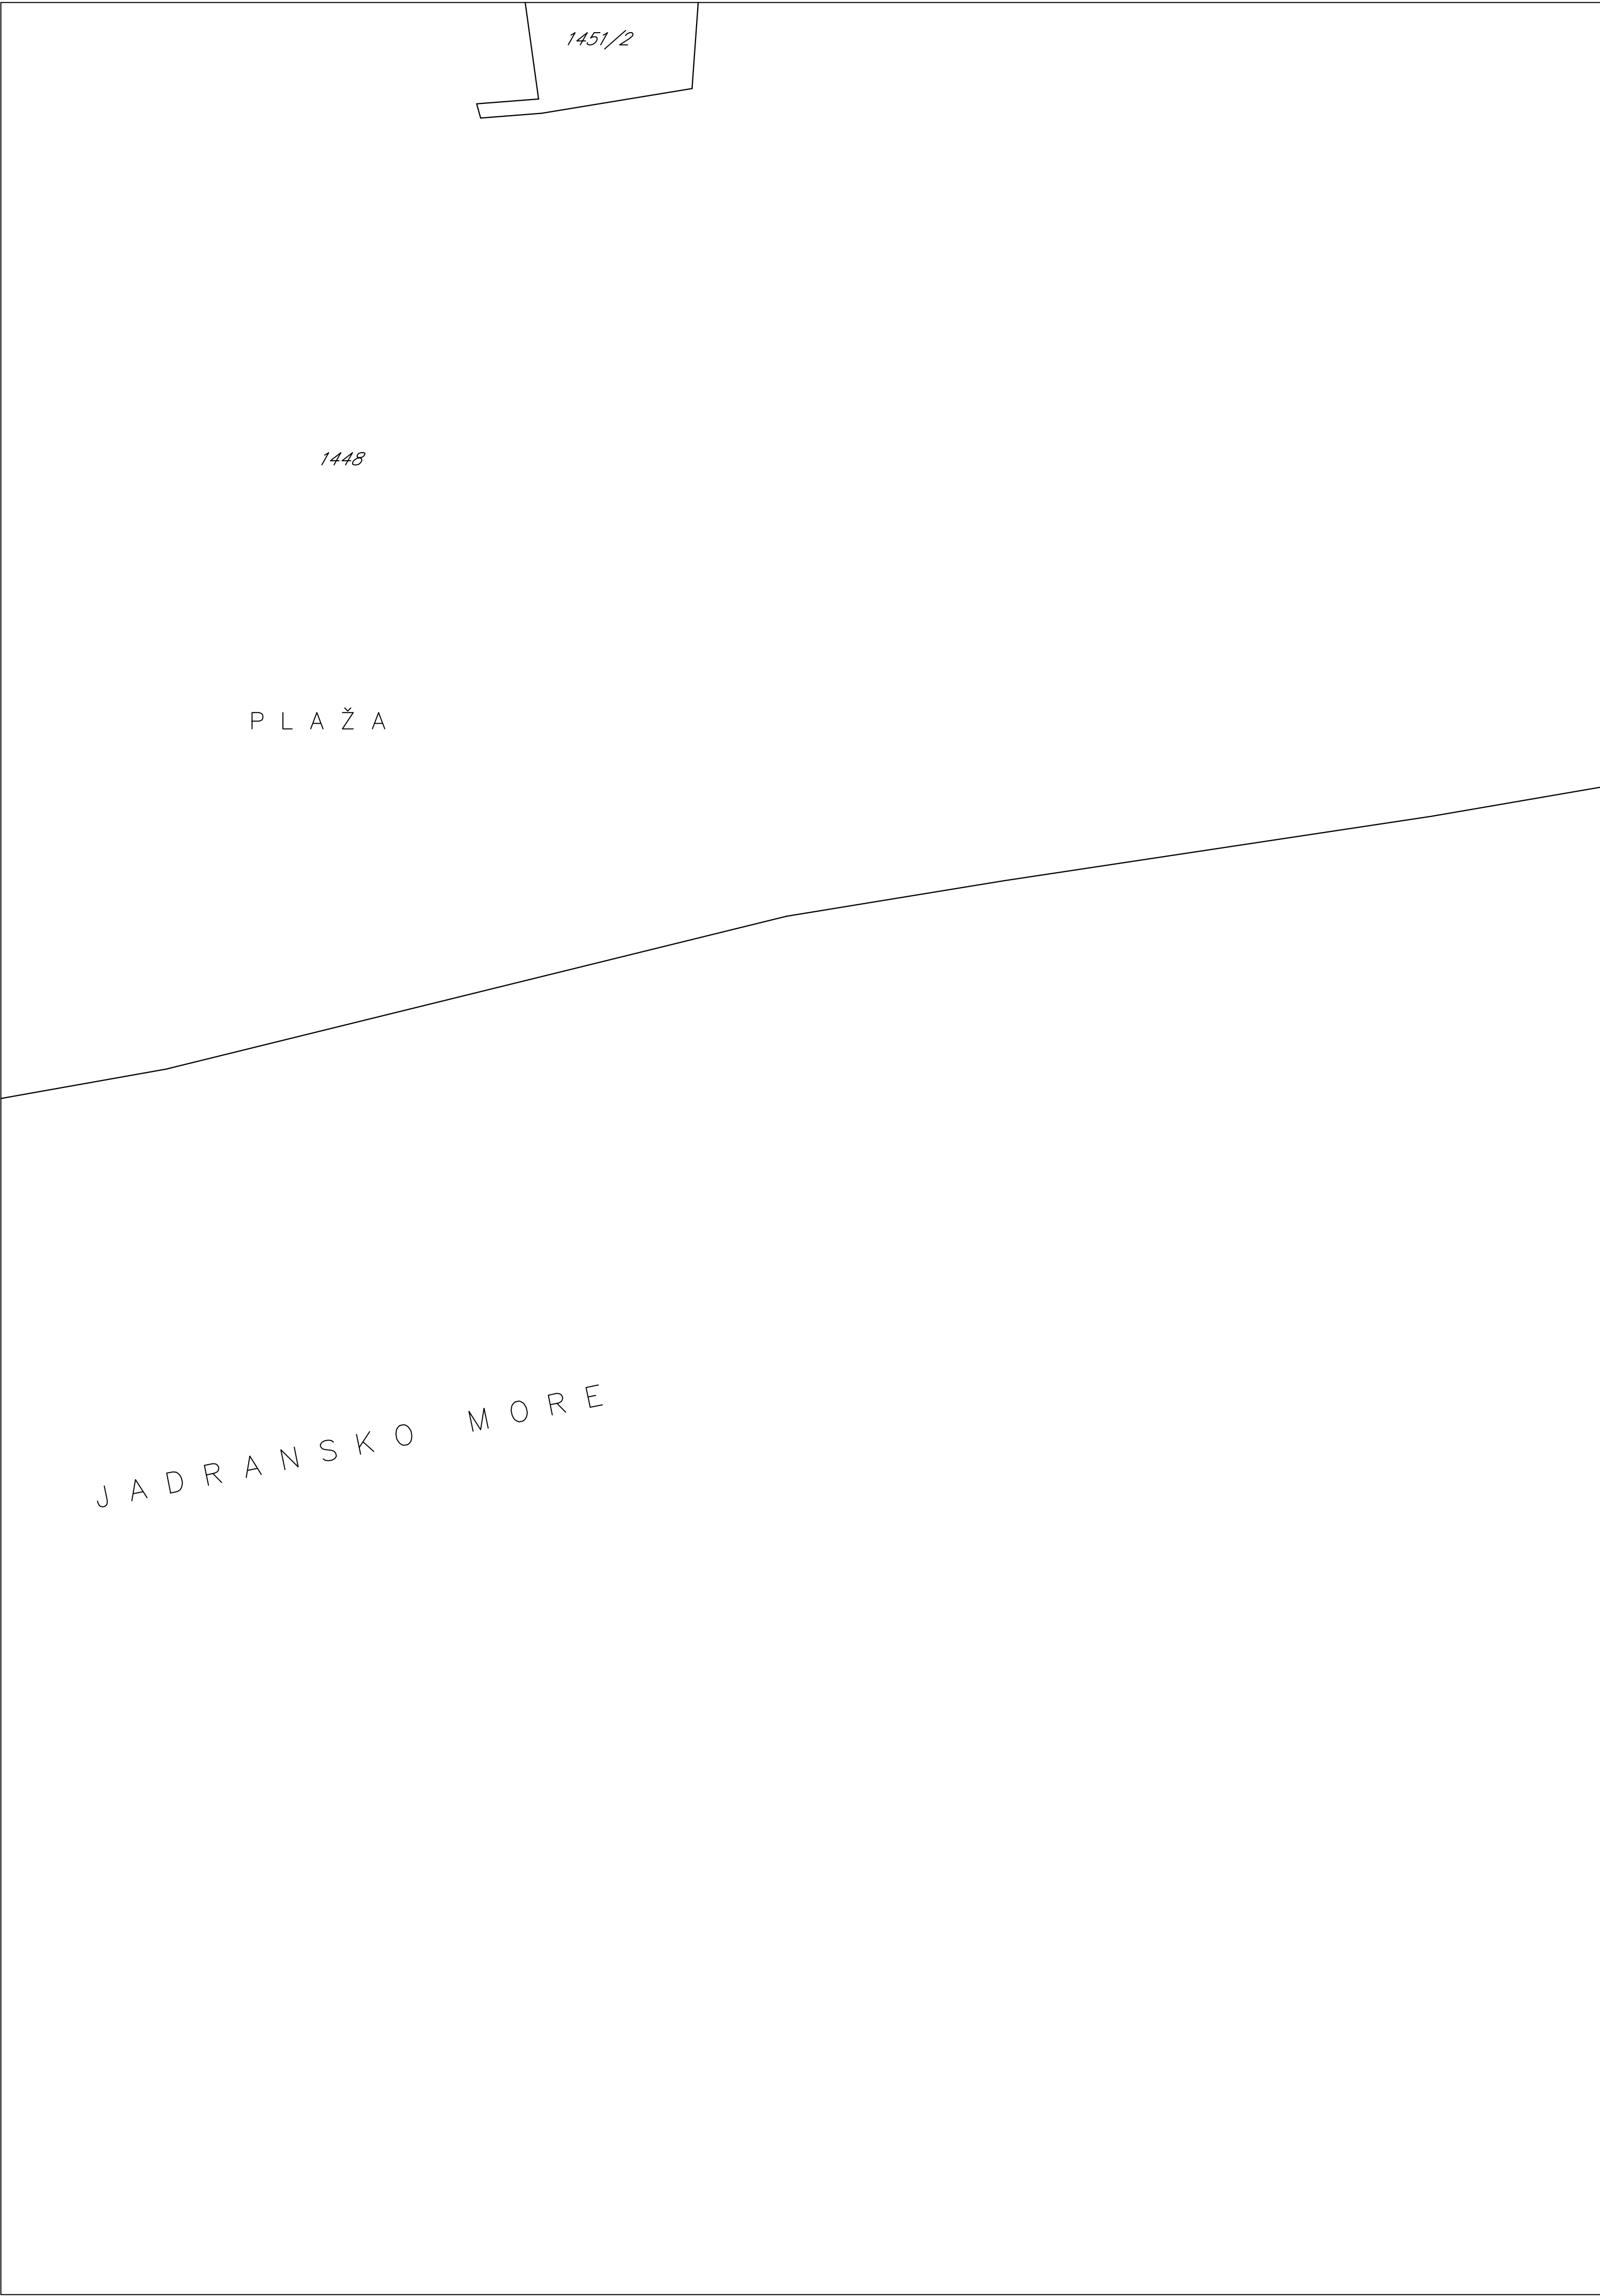

|   |  |   |                    |
|---|--|---|--------------------|
| PROJEKTANT   |  | INVESTITOR   |                    |
|  <div>Arhi Studio Dizajn d.o.o.<br/>Trg Sunca 2 Budva<br/>+382 33 451009, arhiagroup@gmail.com</div> |  | "SPENCER & HILL TEAM" d.o.o.<br>Budva                                                                                         |                    |
| Objekat:<br>PLUTAJUĆI PRIVREMENI OBJEKAT I MONTAŽNO<br>DEMONTAŽNI PRIVREMENI OBJEKAT   |  | Lokacija:<br>Lokacija 8.5 i 8.6, Program privremenih objekata u zoni<br>morskog dobra u opštini Tivat za period 2019-2023.god |                    |
| Glavni inženjer:<br>Tomislav Jović, d.i.a.   |  | Vrsta tehničke dokumentacije:<br>IDEJNO RJEŠENJE                                                                              |                    |
| Odgovorni inženjer:<br>Tomislav Jović, d.i.a.   |  | Dio tehničke dokumentacije:<br>PROJEKAT ARHITEKTURE                                                                           | RAZMJERA:<br>1:200 |
| Saradnik:   |  | Prilog:<br>KATASTARSKA<br>PODLOGA                                                                                             | Br. priloga<br>01  |
| Datum izrade i M.P.   |  | Datum revizije i M.P.   |                    |
| 06.2020.   |  |   |                    |

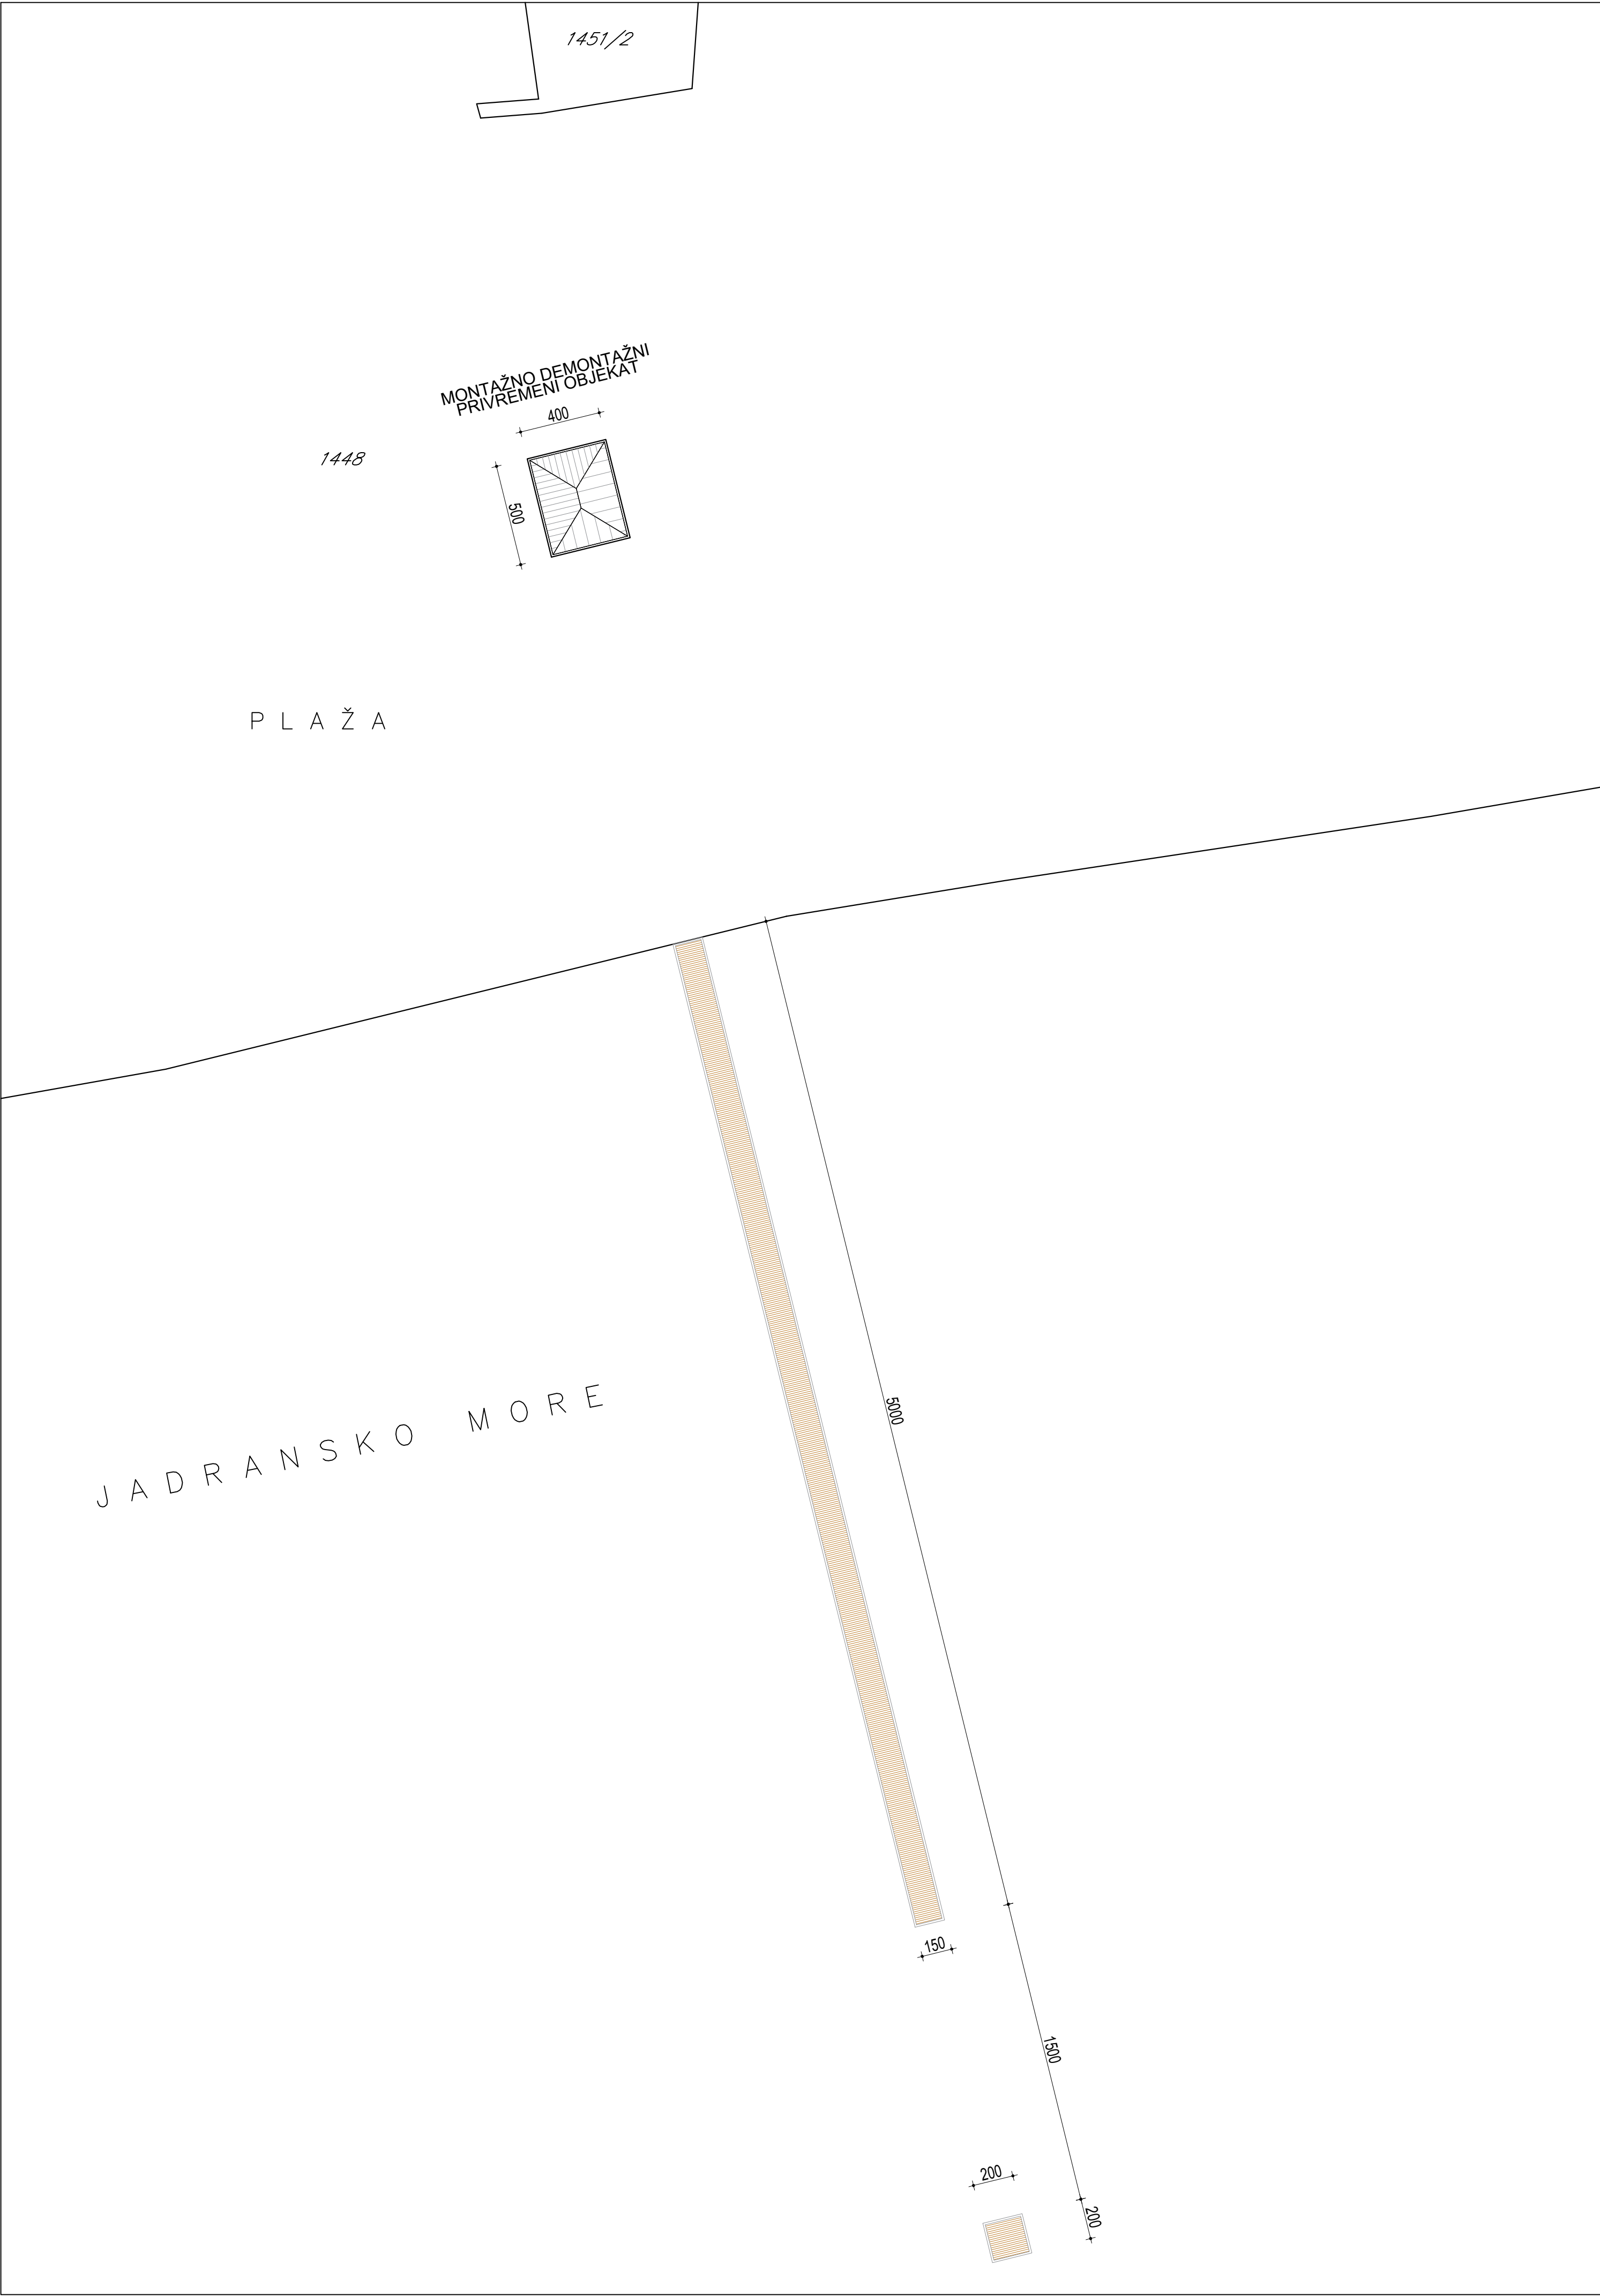


MONTAŽNO DEMONTAŽNI  
PRIVREMENI OBJEKAT

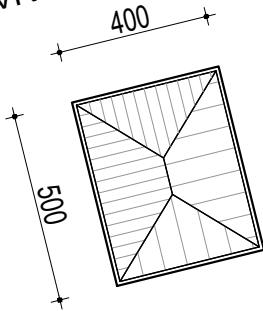

P L A Ž A

J A D R A N S K O M O R E


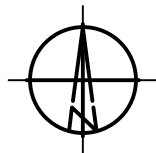


- LEGENDA:
- PLUTAJUĆI PRIVREMENI OBJEKAT
  - MONTAŽNO DEMONTAŽNI PRIVREMENI OBJEKAT


POVRŠINA MONTAŽNO DEMONTAŽNOG PRIVREMENOG OBJEKTA = 20,00m<sup>2</sup>

|   |                  |   |                           |
|---|------------------|---|---------------------------|
| <b>PROJEKTANT</b><br><br>ARH STUDIO DIZAJN d.o.o.<br>TRG SUNCA 2 BUDVA<br>+382 33 451009, arhigroup@gmail.com |                  | <b>INVESTITOR</b><br>"SPENCER & HILL TEAM" d.o.o.<br>Budva                                                                        |                           |
| <b>Objekat:</b><br>PLUTAJUĆI PRIVREMENI OBJEKAT I MONTAŽNO DEMONTAŽNI PRIVREMENI OBJEKAT   |                  | <b>Lokacija:</b><br>Lokacija 8.5 i 8.6, Program privremenih objekata u zoni morskog dobra u opštini Tivat za period 2019-2023.god |                           |
| <b>Glavni inženjer:</b><br>Tomislav Jović, d.i.a.   |                  | <b>Vrsta tehničke dokumentacije:</b><br>IDEJNO RJEŠENJE                                                                           |                           |
| <b>Odgovorni inženjer:</b><br>Tomislav Jović, d.i.a.   |                  | <b>Dio tehničke dokumentacije:</b><br>PROJEKAT ARHITEKTURE                                                                        | <b>RAZMJERA:</b><br>1:200 |
| <b>Sadržak:</b>   | <b>SITUACIJA</b> | <b>Br. priloga</b><br>02   | <b>Br. strane</b>         |
| <b>Datum izrade i M.P.</b>   |                  | <b>Datum revizije i M.P.</b>   |                           |
| 06.2020.   |                  |   |                           |



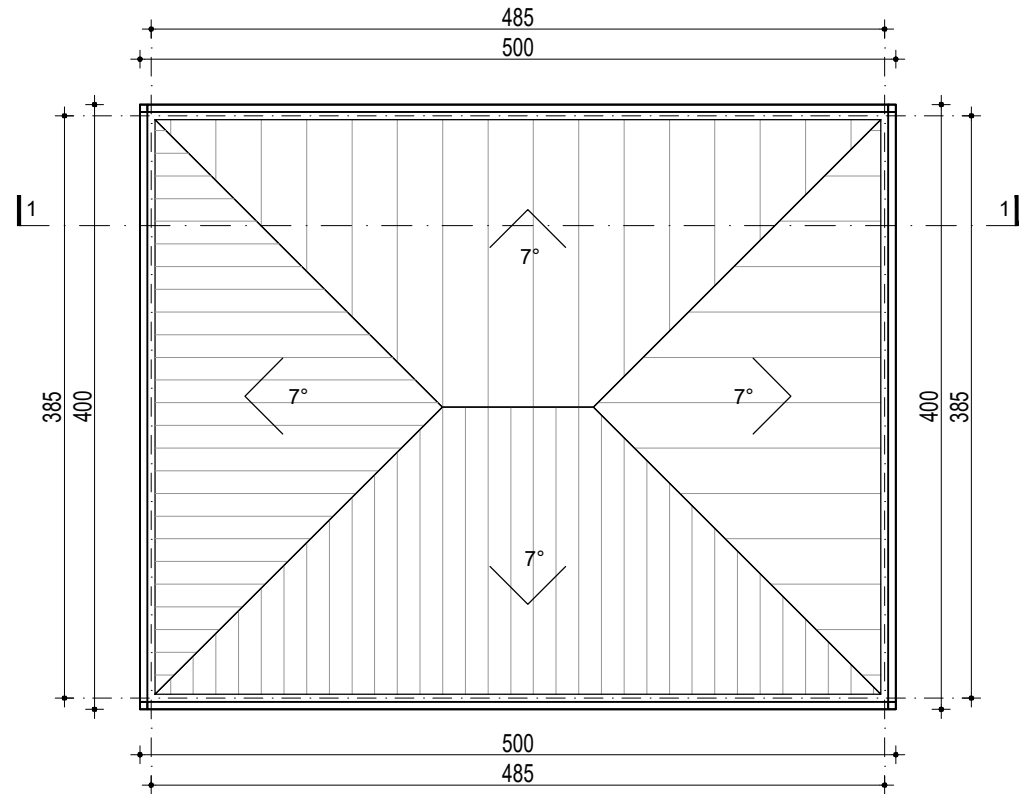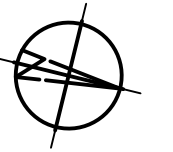

PETA FASADA

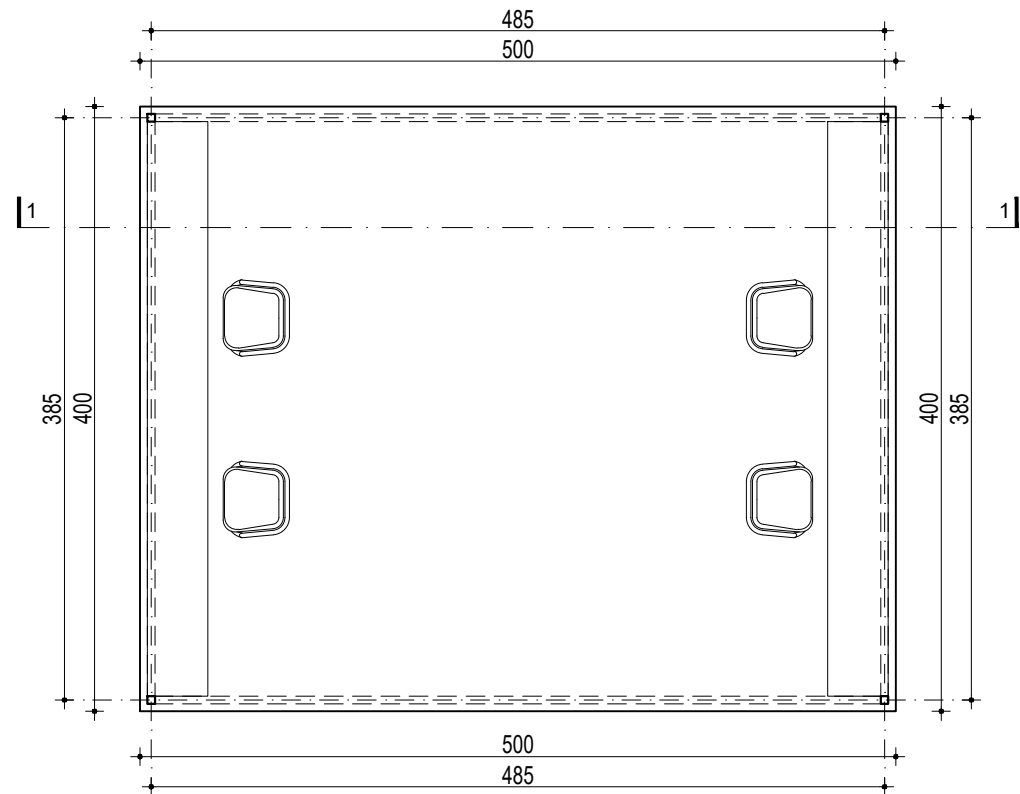


OSNOVA MONTAŽNO-DEMONTAŽNOG OBJEKTA


BRUTO POVRŠINA MONTAŽNO-DEMONTAŽNOG PRIVREMENOG  
OBJEKTA = 20,00m<sup>2</sup>

NETO POVRŠINA MONTAŽNO-DEMONTAŽNOG PRIVREMENOG  
OBJEKTA = 18,24m<sup>2</sup>


|   |  |   |                   |
|---|--|---|-------------------|
| PROJEKTANT   |  | INVESTITOR   |                   |
| <br>ARHI STUDIO DIZAJN d.o.o.<br>TRG SUNCA 2 BUDVA<br>+382 33 451009, arhisgroup@gmail.com |  | "SPENCER & HILL TEAM" d.o.o.<br>Budva                                                                                          |                   |
| Objekat:<br>PLUTAJUĆI PRIVREMENI OBJEKAT I MONTAŽNO<br>DEMONTAŽNI PRIVREMENI OBJEKAT                                                                                            |  | Lokacija:<br>Lokacija 8.5 i 8.6, Program privremenih objekata u zoni<br>morskog dobra u opštini Tivat za period 2019.-2023.god |                   |
| Glavni inženjer:<br>Tomislav Jović, d.i.a.   |  | Vrsta tehničke dokumentacije:<br>IDEJNO RJEŠENJE                                                                               |                   |
| Odgovorni inženjer:<br>Tomislav Jović, d.i.a.   |  | Dio tehničke dokumentacije:<br>PROJEKAT ARHITEKTURE                                                                            | RAZMJERA:<br>1:50 |
| Saradnik:   |  | Prilog:<br>OSNOVE MONTAŽNO<br>DEMONTAŽNOG OBJ.                                                                                 | Br. priloga<br>03 |
| Datum izrade i M.P.   |  | Datum revizije i M.P.   |                   |
| 06.2020.   |  |   |                   |

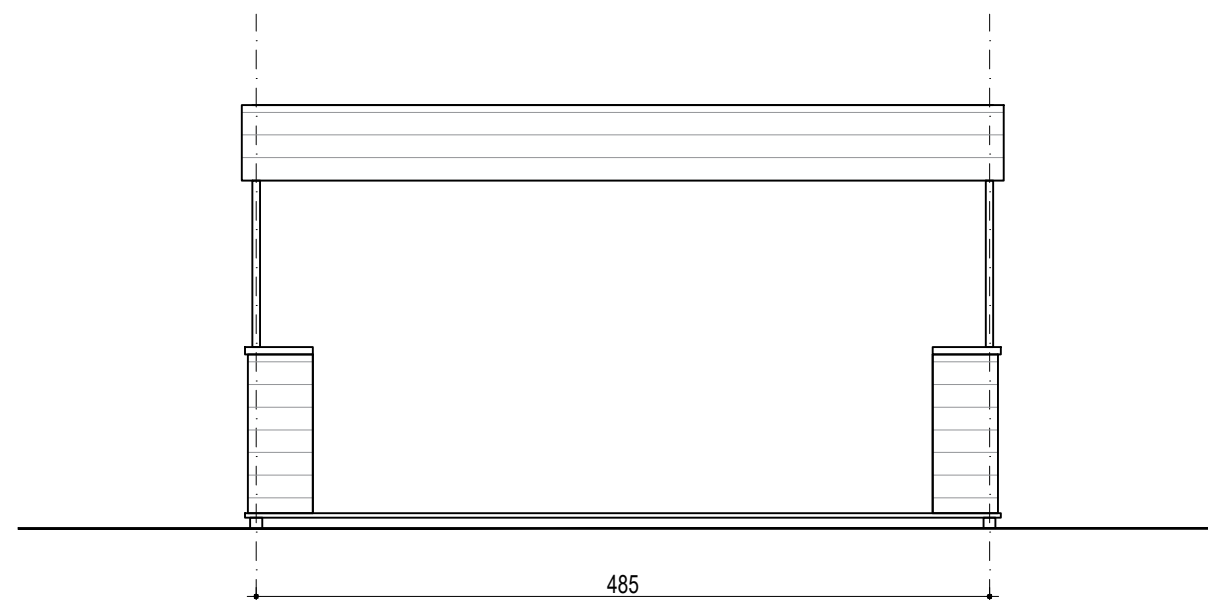

ISTOČNA I ZAPADNA FASADA

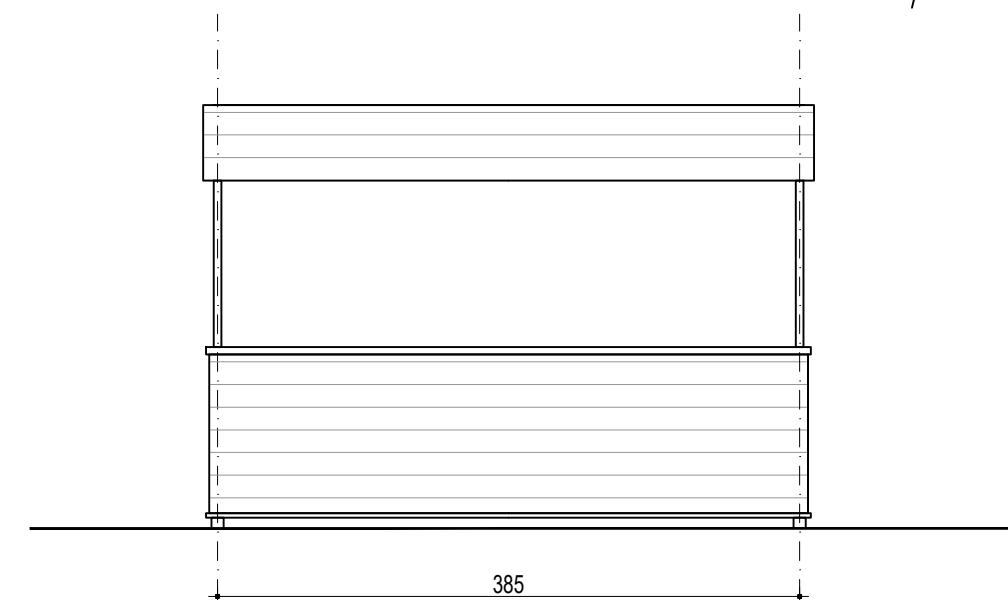

SJEVERNA I JUŽNA FASADA

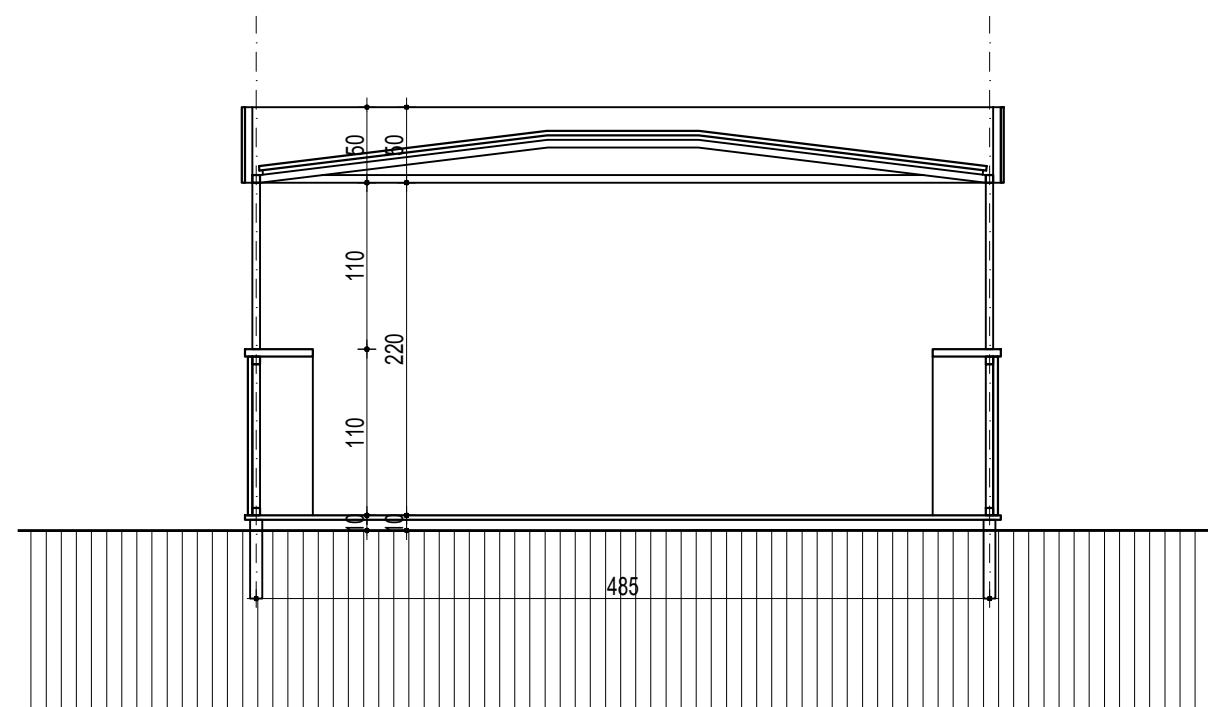

PRESJEK 1-1

BRUTO POVRŠINA MONTAŽNO-DEMONTAŽNOG PRIVREMENOG  
OBJEKTA = 7,92m<sup>2</sup>

NETO POVRŠINA MONTAŽNO-DEMONTAŽNOG PRIVREMENOG  
OBJEKTA = 5,24m<sup>2</sup>

|   |  |   |                                               |
|---|--|---|-----------------------------------------------|
| PROJEKTANT   |  | INVESTITOR   |                                               |
|  <b>ARHI STUDIO DIZAJN d.o.o.</b><br>TRG SUNCA 2 BUDVA<br>+382 33 451009, arhisgroup@gmail.com |  | <b>"SPENCER &amp; HILL TEAM" d.o.o.</b><br>Budva                                                                                      |                                               |
| <b>Objekat:</b><br>PLUTAJUĆI PRIVREMENI OBJEKAT I MONTAŽNO<br>DEMONTAŽNI PRIVREMENI OBJEKAT                                                                                         |  | <b>Lokacija:</b><br>Lokacija 8.5 i 8.6, Program privremenih objekata u zoni<br>morskog dobra u opštini Tivat za period 2019.-2023.god |                                               |
| <b>Glavni inženjer:</b><br>Tomislav Jović, d.i.a.   |  | <b>Vrsta tehničke dokumentacije:</b><br><b>IDEJNO RJEŠENJE</b>                                                                        |                                               |
| <b>Odgovorni inženjer:</b><br>Tomislav Jović, d.i.a.   |  | <b>Dio tehničke dokumentacije:</b><br>PROJEKAT ARHITEKTURE                                                                            | <b>RAZMJERA:</b><br>1:50                      |
| <b>Saradnik:</b>   |  | <b>Prilog:</b><br>PRESJEK 1-1<br>FASADE                                                                                               | <b>Br. priloga</b><br>04<br><b>Br. strane</b> |
| <b>Datum izrade i M.P.</b>   |  | <b>Datum revizije i M.P.</b>   |                                               |
| 06.2020.   |  |   |                                               |



# TRODIMENZIONALNI PRIKAZI

